


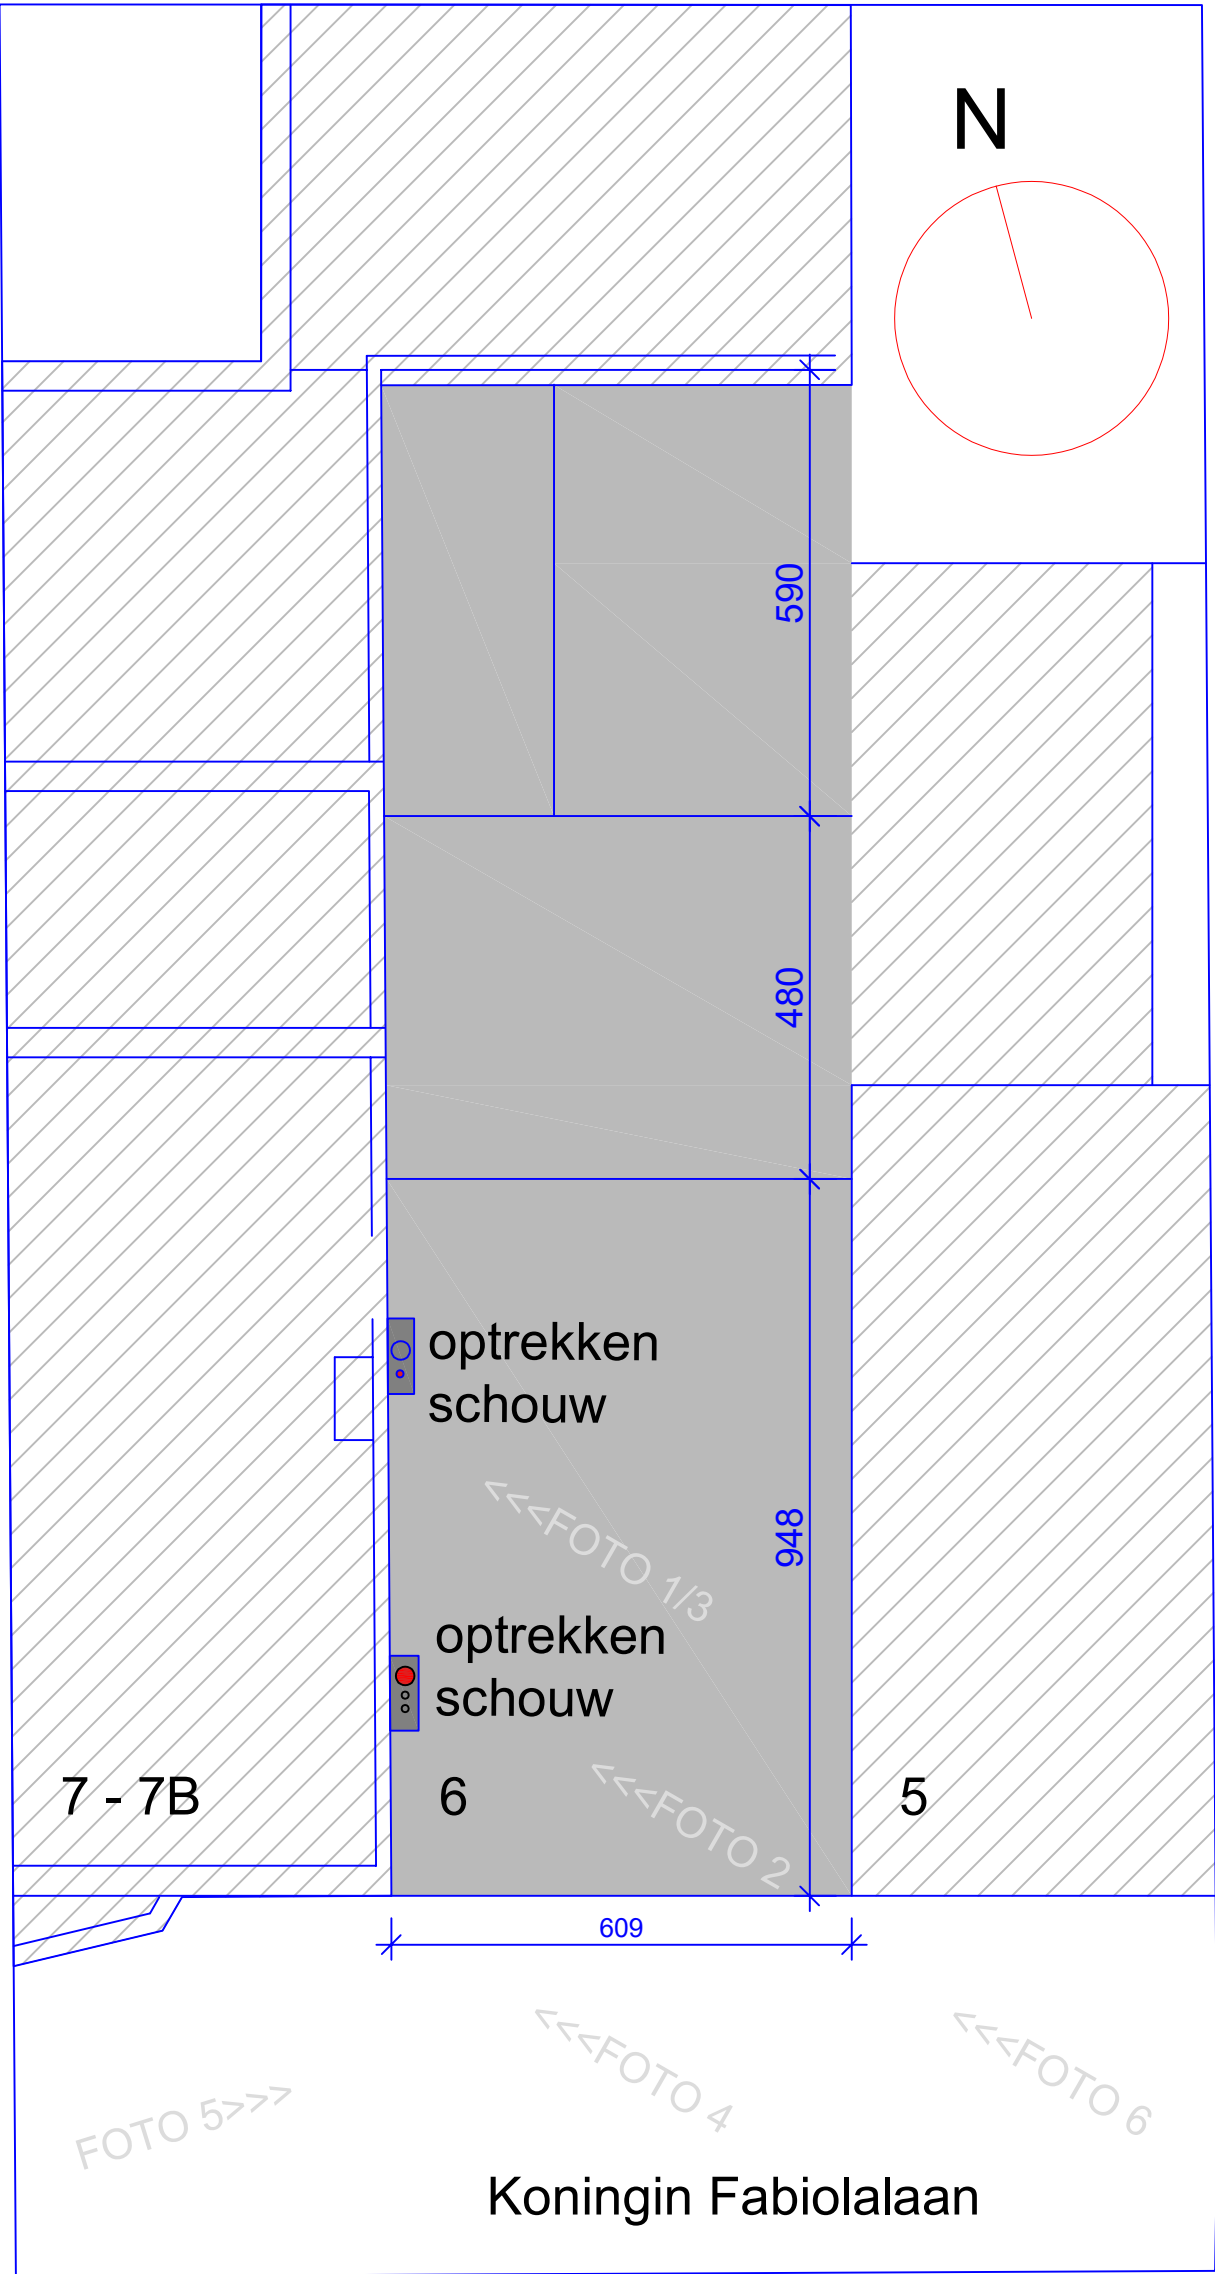

Inplanting - grondplan 1/100
Nieuwe toestand

VERBOUWEN WONING
OPTREKKEN SCHOUW

Bouwplaats :	Koningin Fabiolalaan 6		
	9000 Gent		
	GENT, afdeling 9, sectie I, nr. 282/00E002		
Datum : juni 2026	Dossiernr. :QUE_SCH	schaal : 1/100	