


TERREINPROFIEL $\frac{1}{100}$
Bestaande toestand

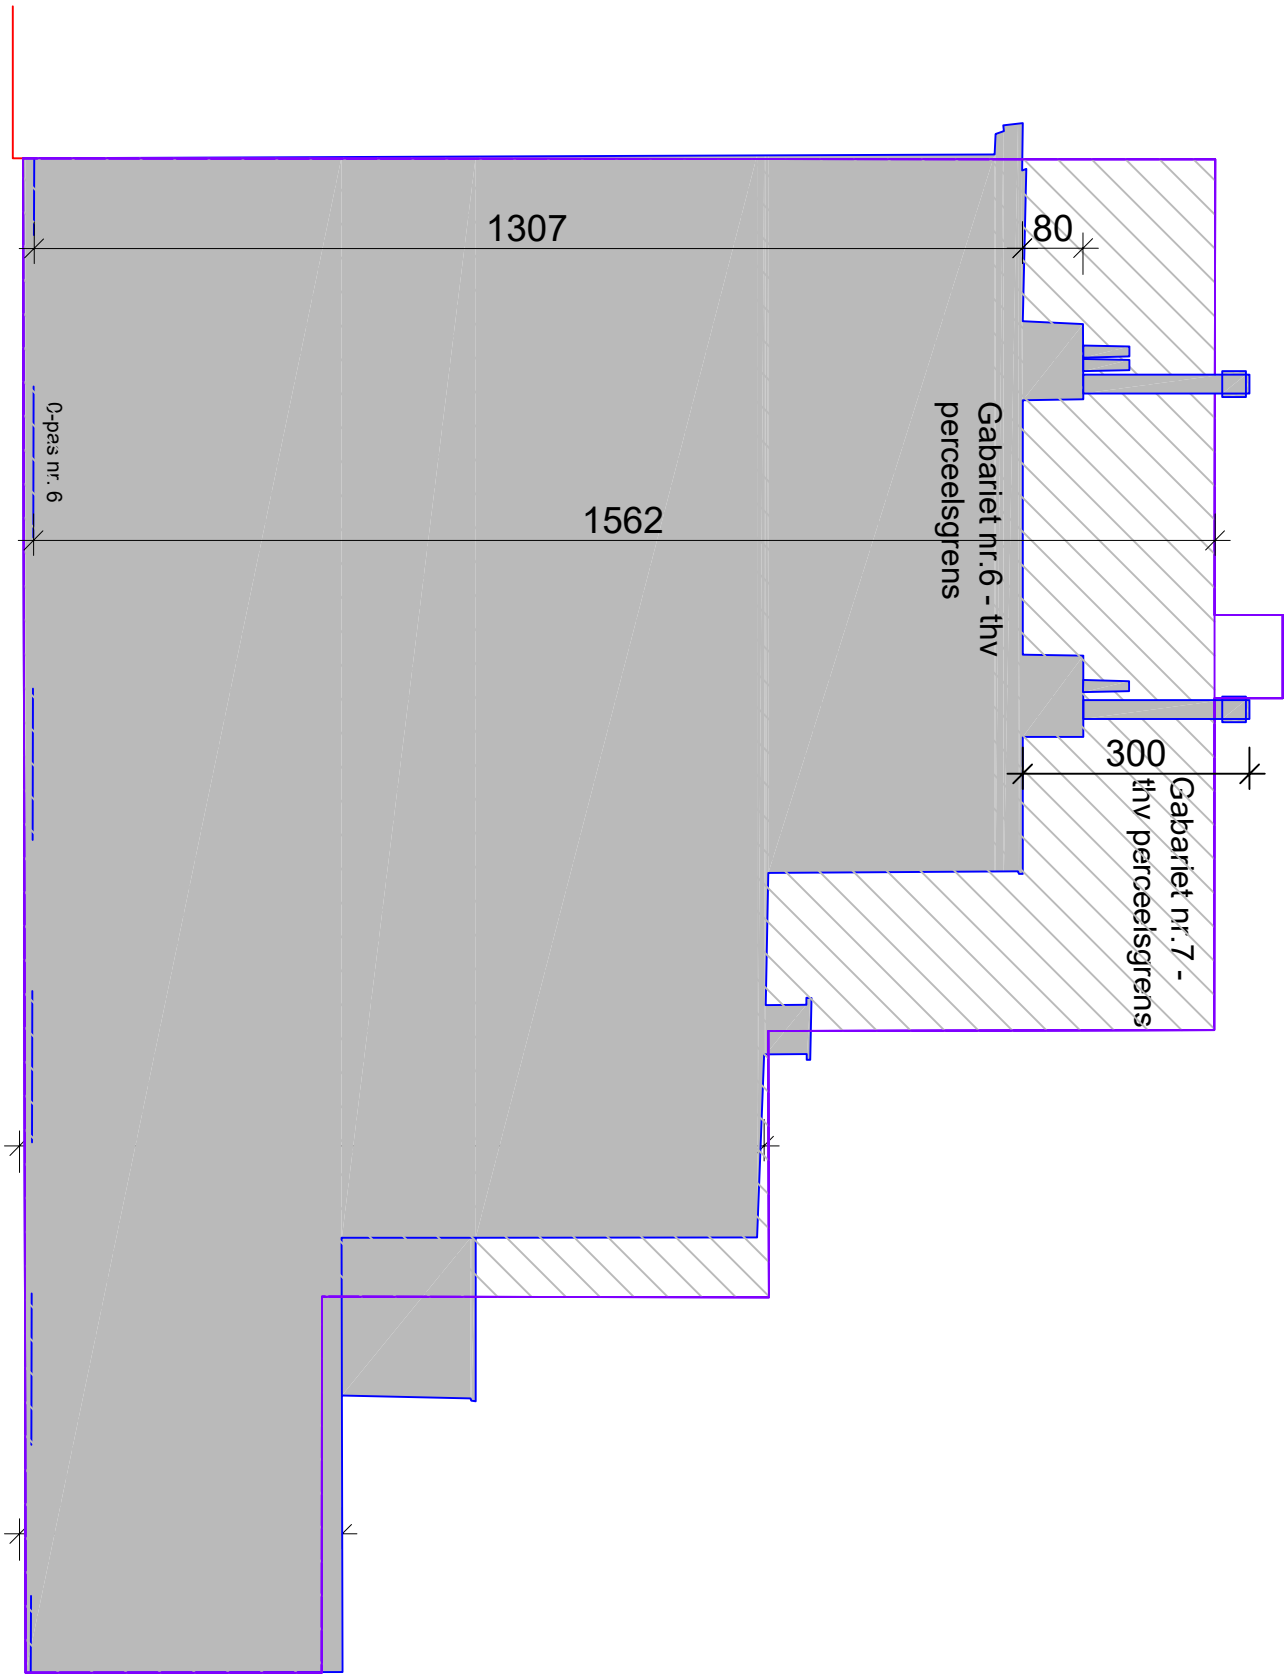

VERBOUWEN WONING
OPTREKKEN SCHOUW

Bouwplaats : Koningin Fabiolalaan 6	
9000 Gent	
GENT, afdeling 9, sectie I, nr. 282/00E002	
Datum : juni 2026	Dossier : QUE_SCH schaal : 1/100