


TERREINPROFIEL $\frac{1}{100}$
Nieuwe toestand

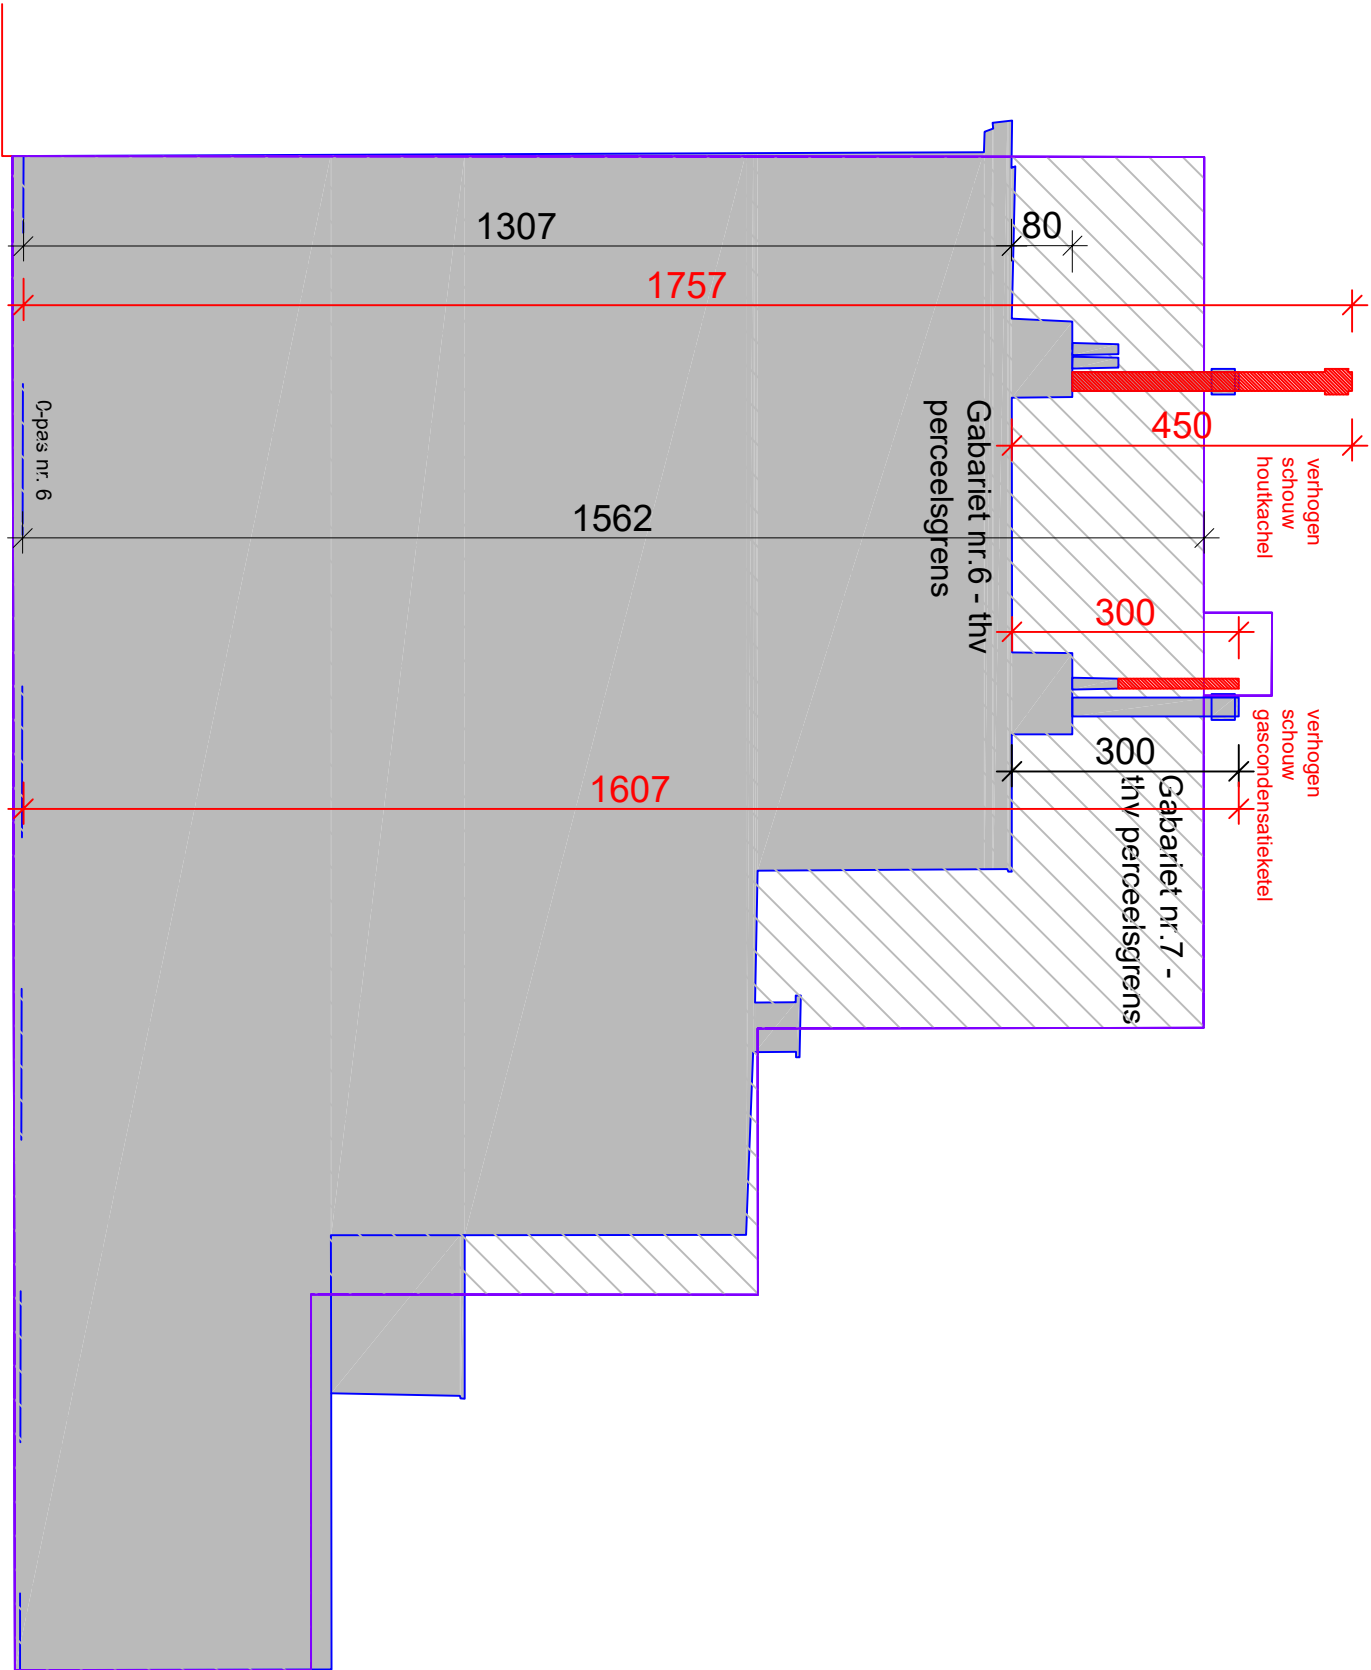

Bouwplaats : Koningin Fabiolalaan 6	
9000 Gent	
GENT, afdeling 9, sectie I, nr. 282/00E002	
Datum : juni 2026	Dossiernr. : QUE_SCH schaal : 1/100

VERBOUWEN WONING
OPTREKKEN SCHOUW