


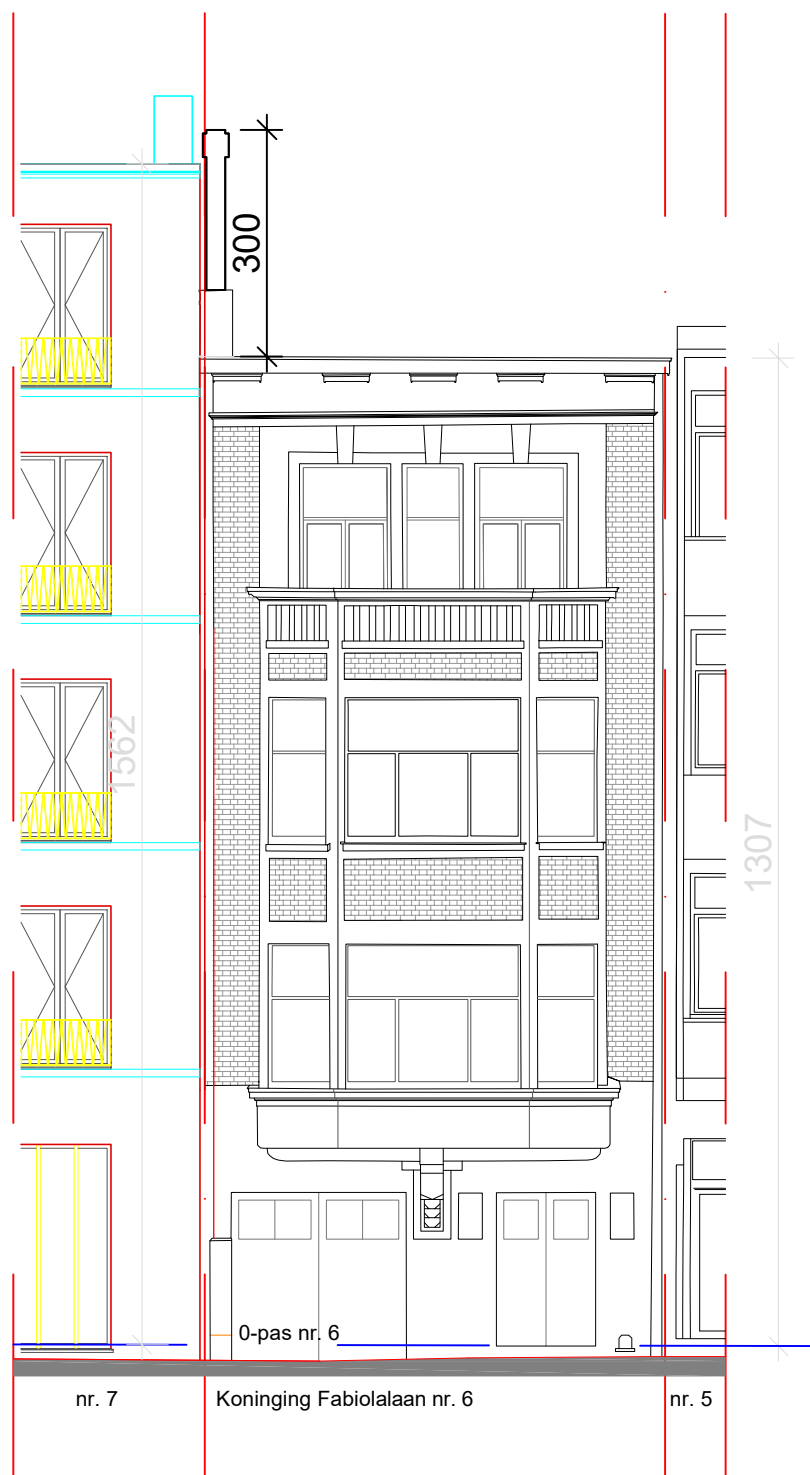

|                   |                                            |                |  |
|-------------------|--------------------------------------------|----------------|--|
| Bouwplaats :      | Koningin Fabiolalaan 6                     |                |  |
|                   | 9000 Gent                                  |                |  |
|                   | GENT, afdeling 9, sectie I, nr. 282/00E002 |                |  |
| Datum : juni 2026 | Dossiernr. :QUE_SCH                        | schaal : 1/100 |  |