


TERREINPROFIEL
BESTAANDE TOESTAND
1:100

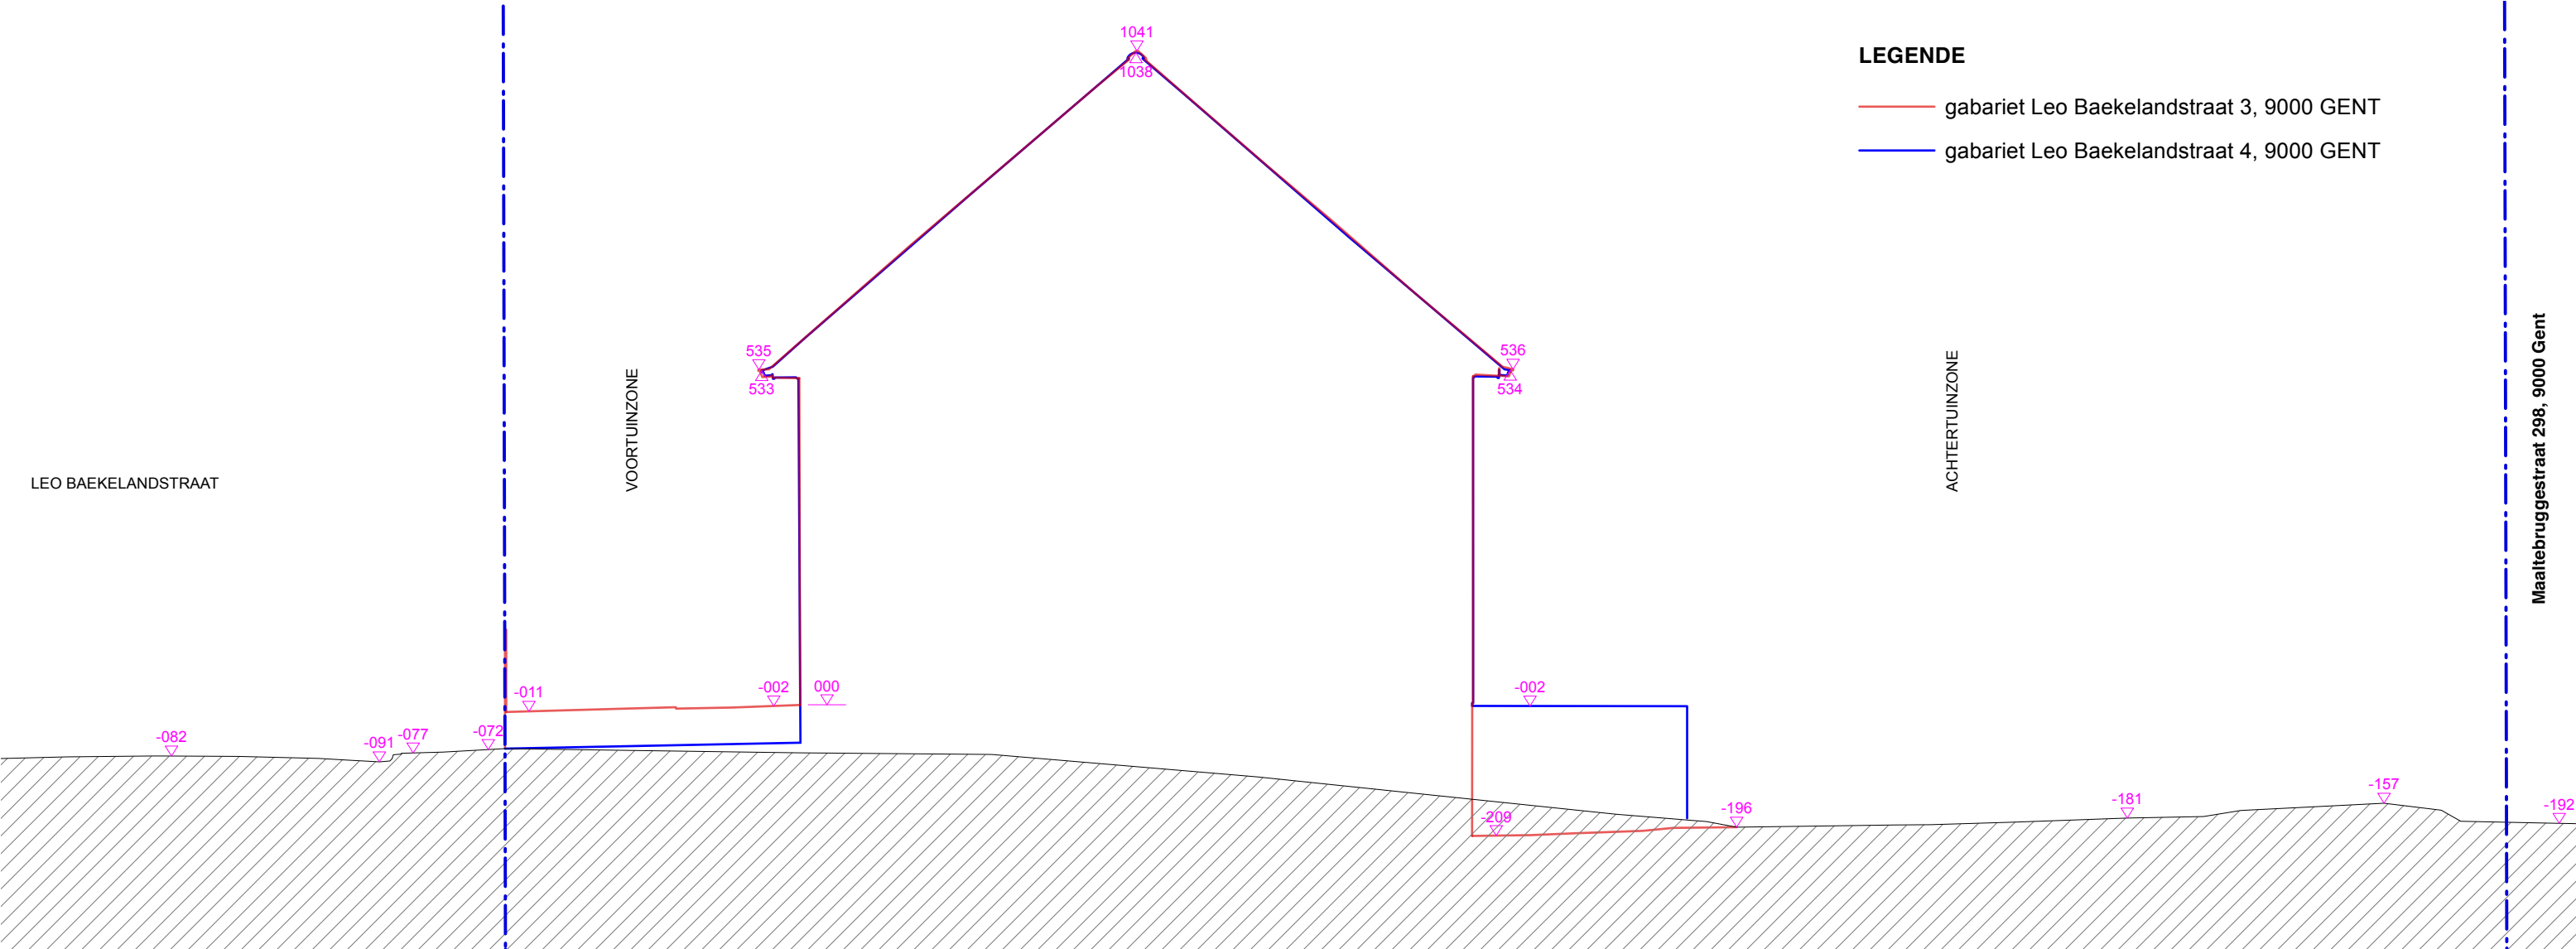

LEGENDE

- gabariet Leo Baekelandstraat 3, 9000 GENT
- gabariet Leo Baekelandstraat 4, 9000 GENT