SNEDE BB'
NIEUWE TOESTAND
1:50
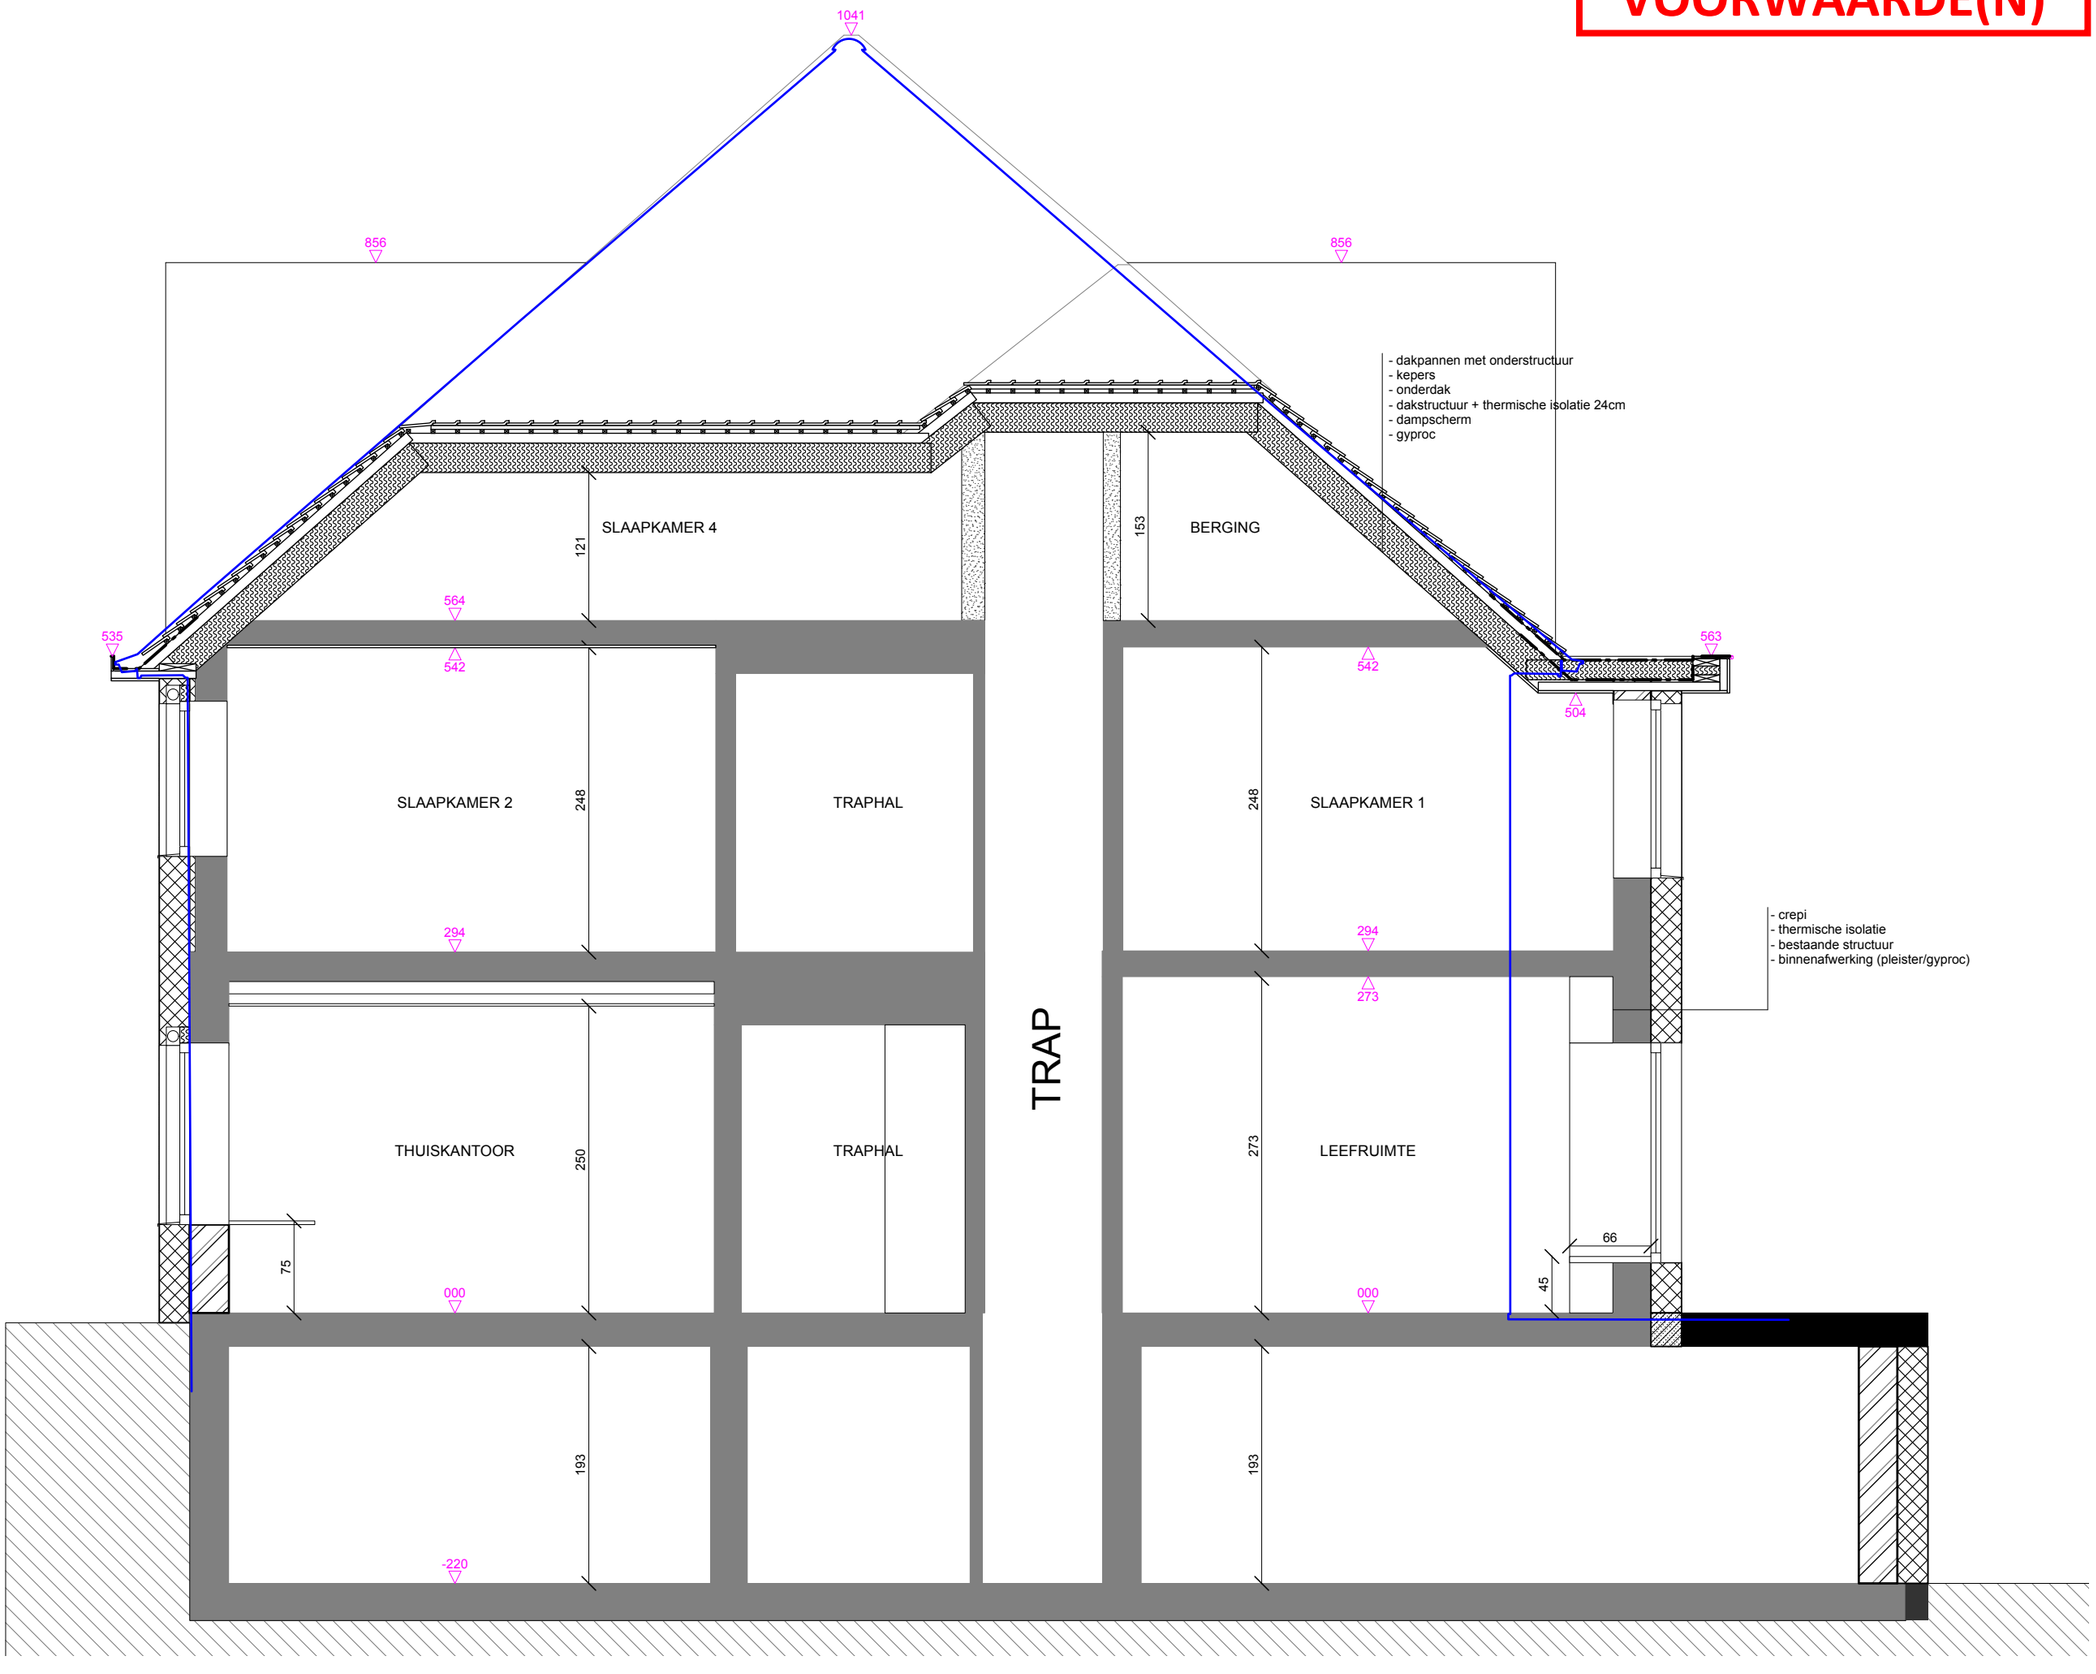
ZIE BIJZONDERE VOORWAARDE(N)