


VOORGEVEL - ZUIDWEST
BESTAANDE TOESTAND
1:50

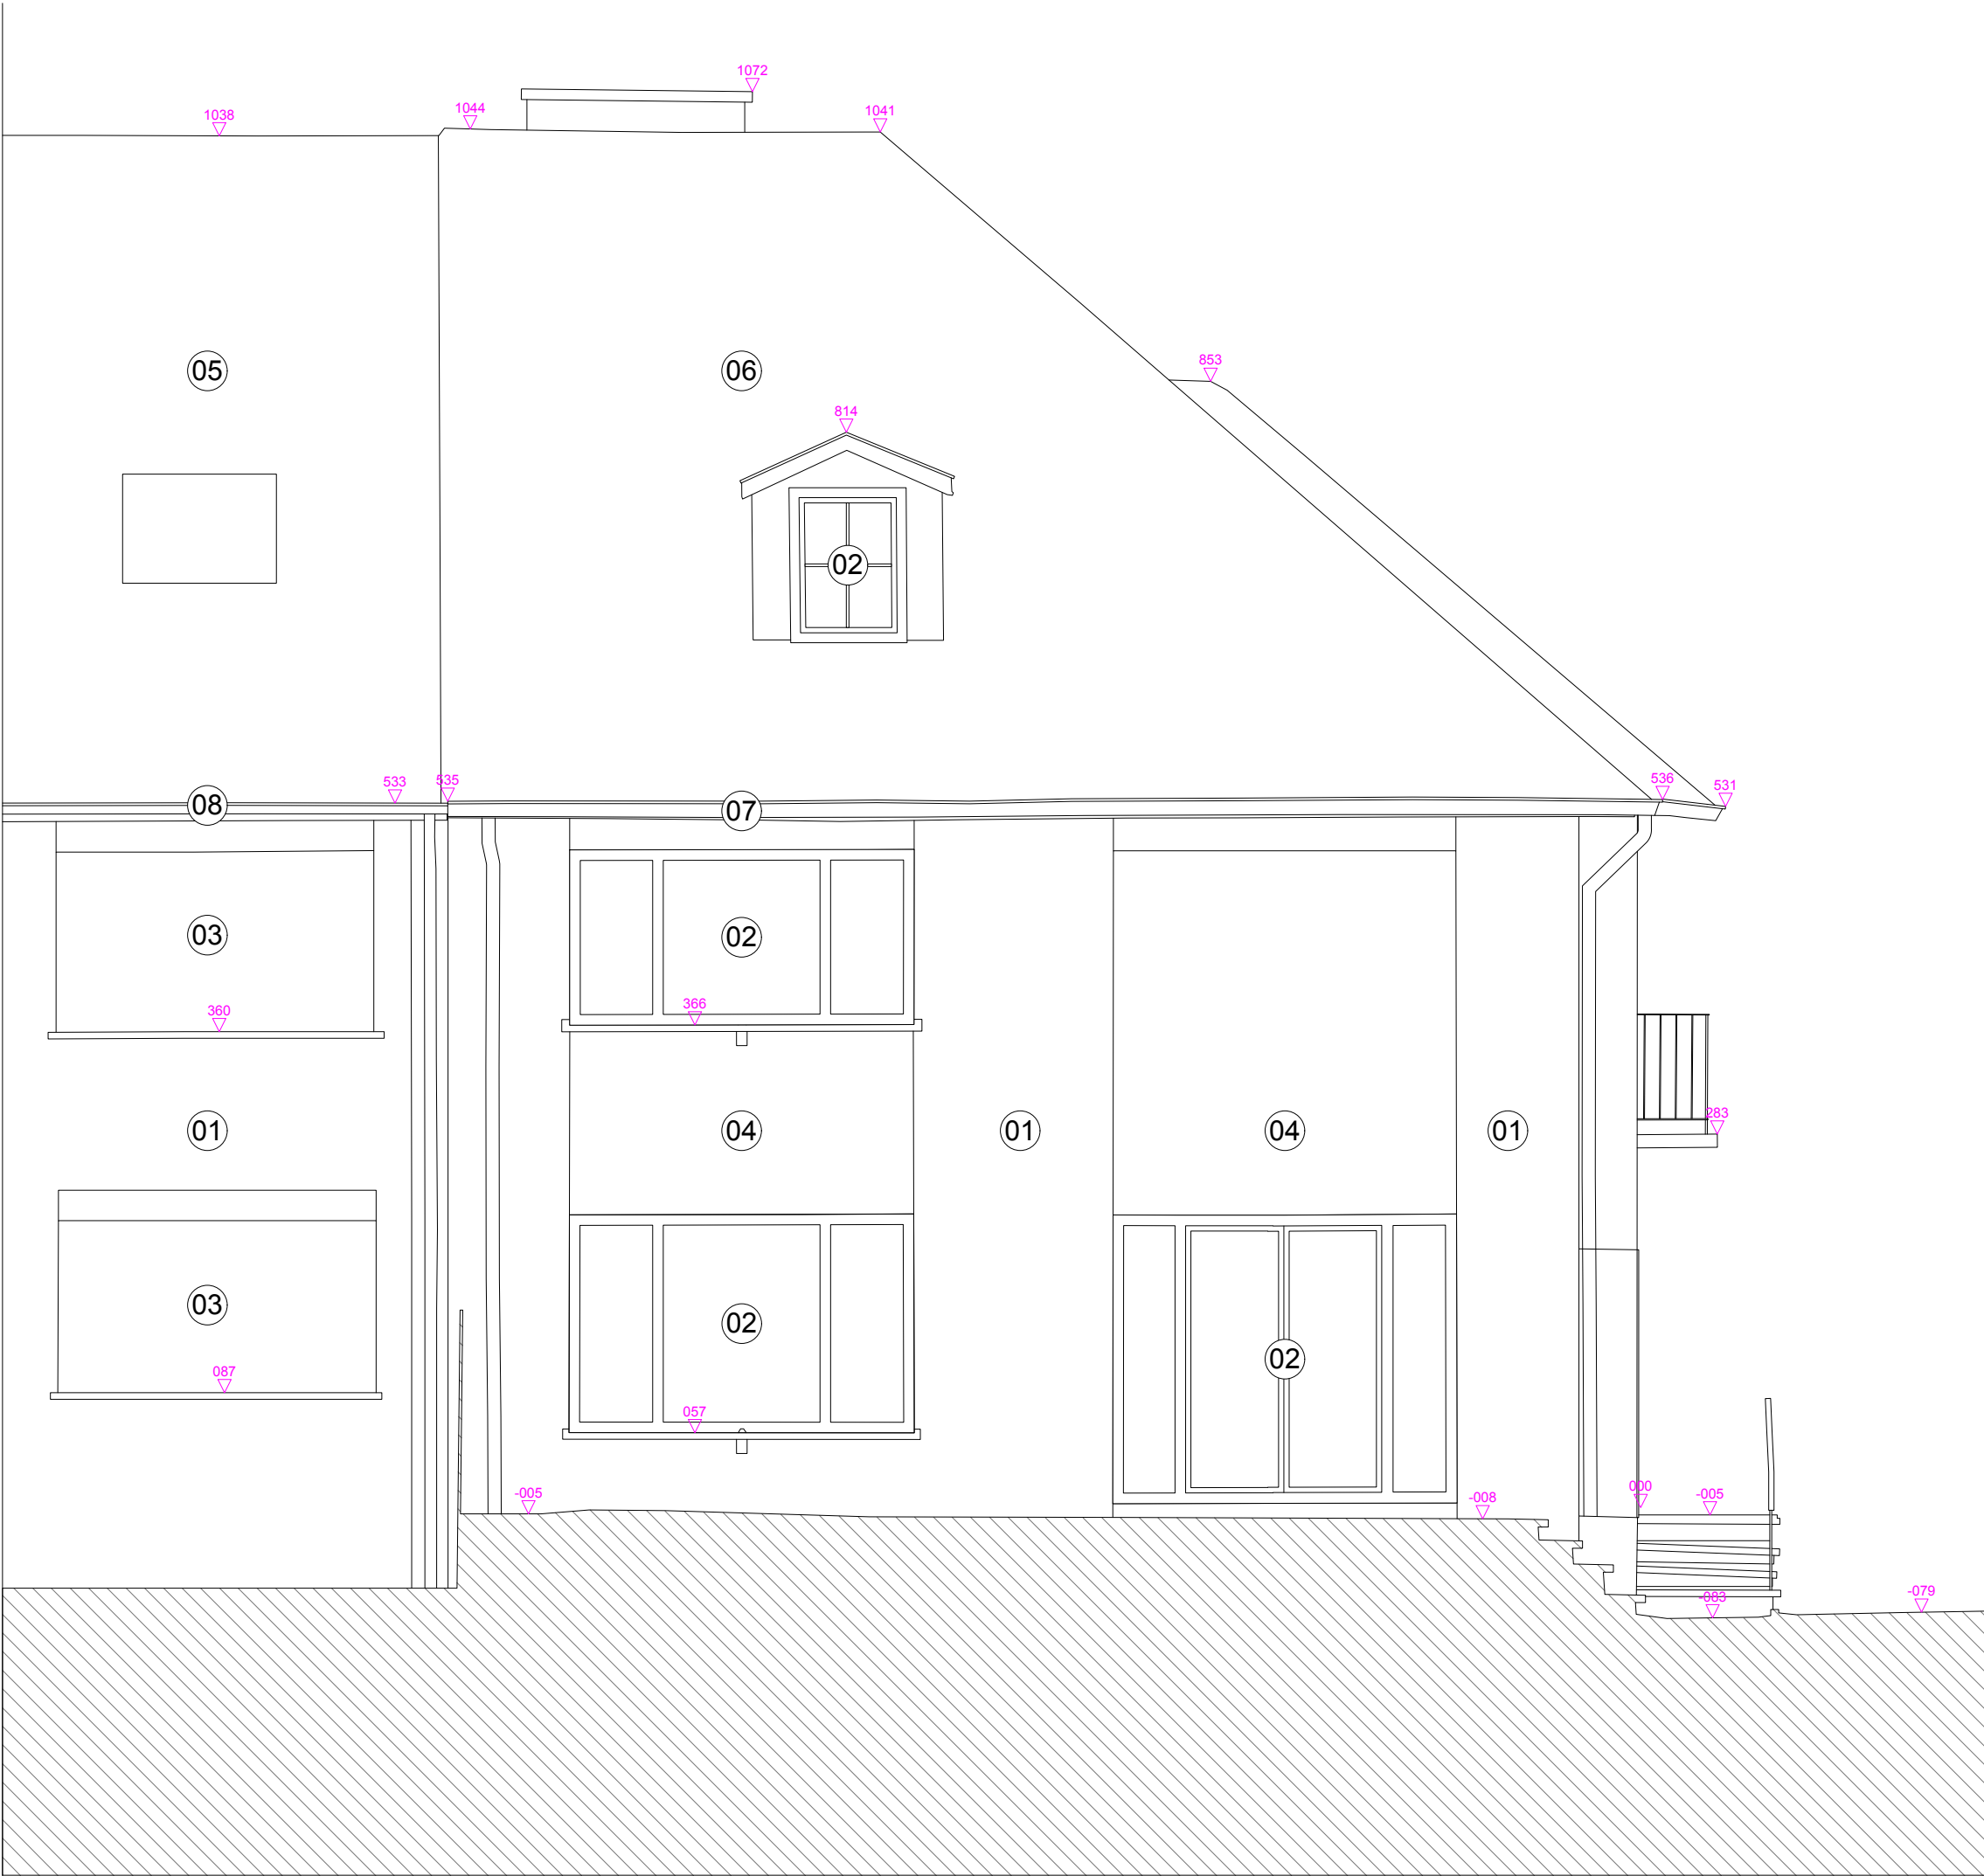

LEGENDE GEVEL

- 01 GEVELMETSSELWERK, DONKERBRUIN
- 02 BUITENSCHRIJNWERK, WIT
- 03 BUITENSCHRIJNWERK, ZWART
- 04 GEVELAFWERKING, BETONTEGEL
- 05 DAKPANNEN, ROOD
- 06 DAKPANNEN, BRUIN
- 07 BAKGOOT, WIT
- 08 BAKGOOT, ZWART
- 09 GEVELMETSSELWERK, ROOD GENUANCEERD
- 10 BUITENSCHRIJNWERK, ROESTKLEURIG
- 11 GEVELAFWERKING, ROESTKLEURIG
- 12 BAKGOOT, ROESTKLEURIG
- 13 ZINKEN KRAAL
- 14 BALUSTRADE, ROESTKLEURIG