


ZIJGEVEL - ZUIDOOST
BESTAANDE TOESTAND
1:50

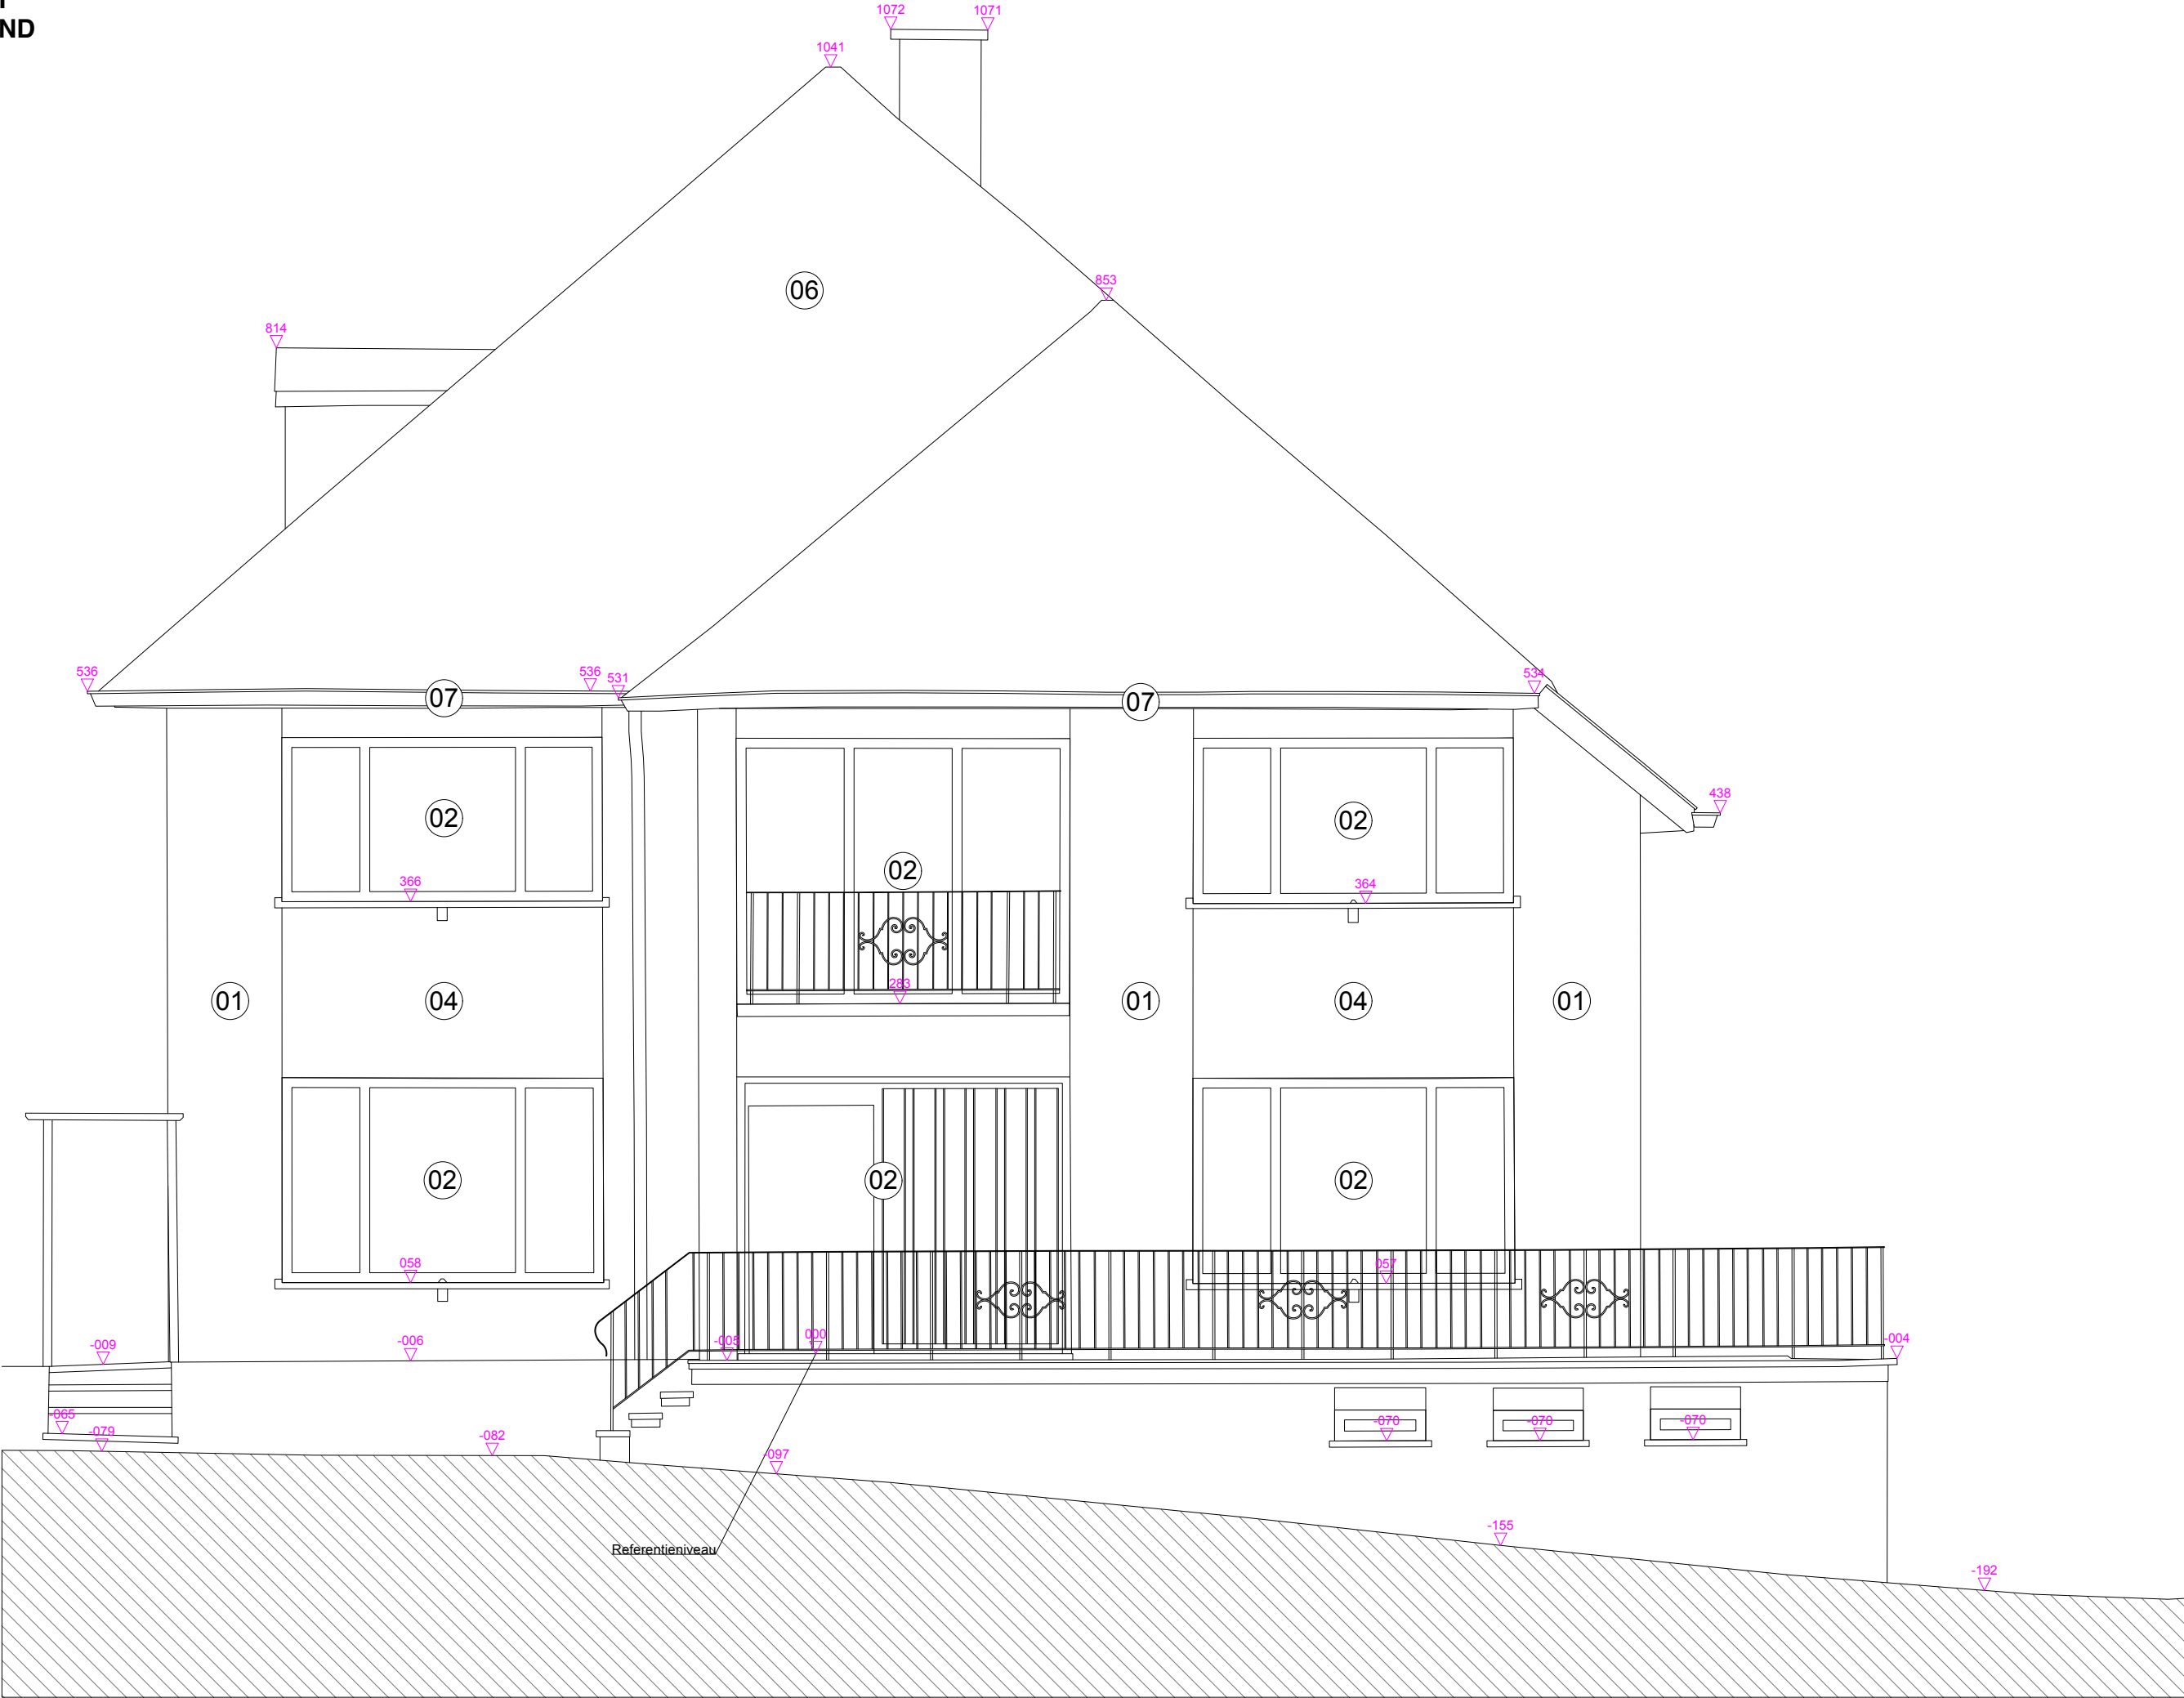

LEGENDE GEVEL	
01	GEVELMETSSELWERK, DONKERBRUIN
02	BUITENSCHRIJNWERK, WIT
03	BUITENSCHRIJNWERK, ZWART
04	GEVELAFWERKING, BETONTEGEL
05	DAKPANNEN, ROOD
06	DAKPANNEN, BRUIN
07	BAKGOOT, WIT
08	BAKGOOT, ZWART
09	GEVELMETSSELWERK, ROOD GENUANCEERD
10	BUITENSCHRIJNWERK, ROESTKLEURIG
11	GEVELAFWERKING, ROESTKLEURIG
12	BAKGOOT, ROESTKLEURIG
13	ZINKEN KRAAL
14	BALUSTRADE, ROESTKLEURIG