


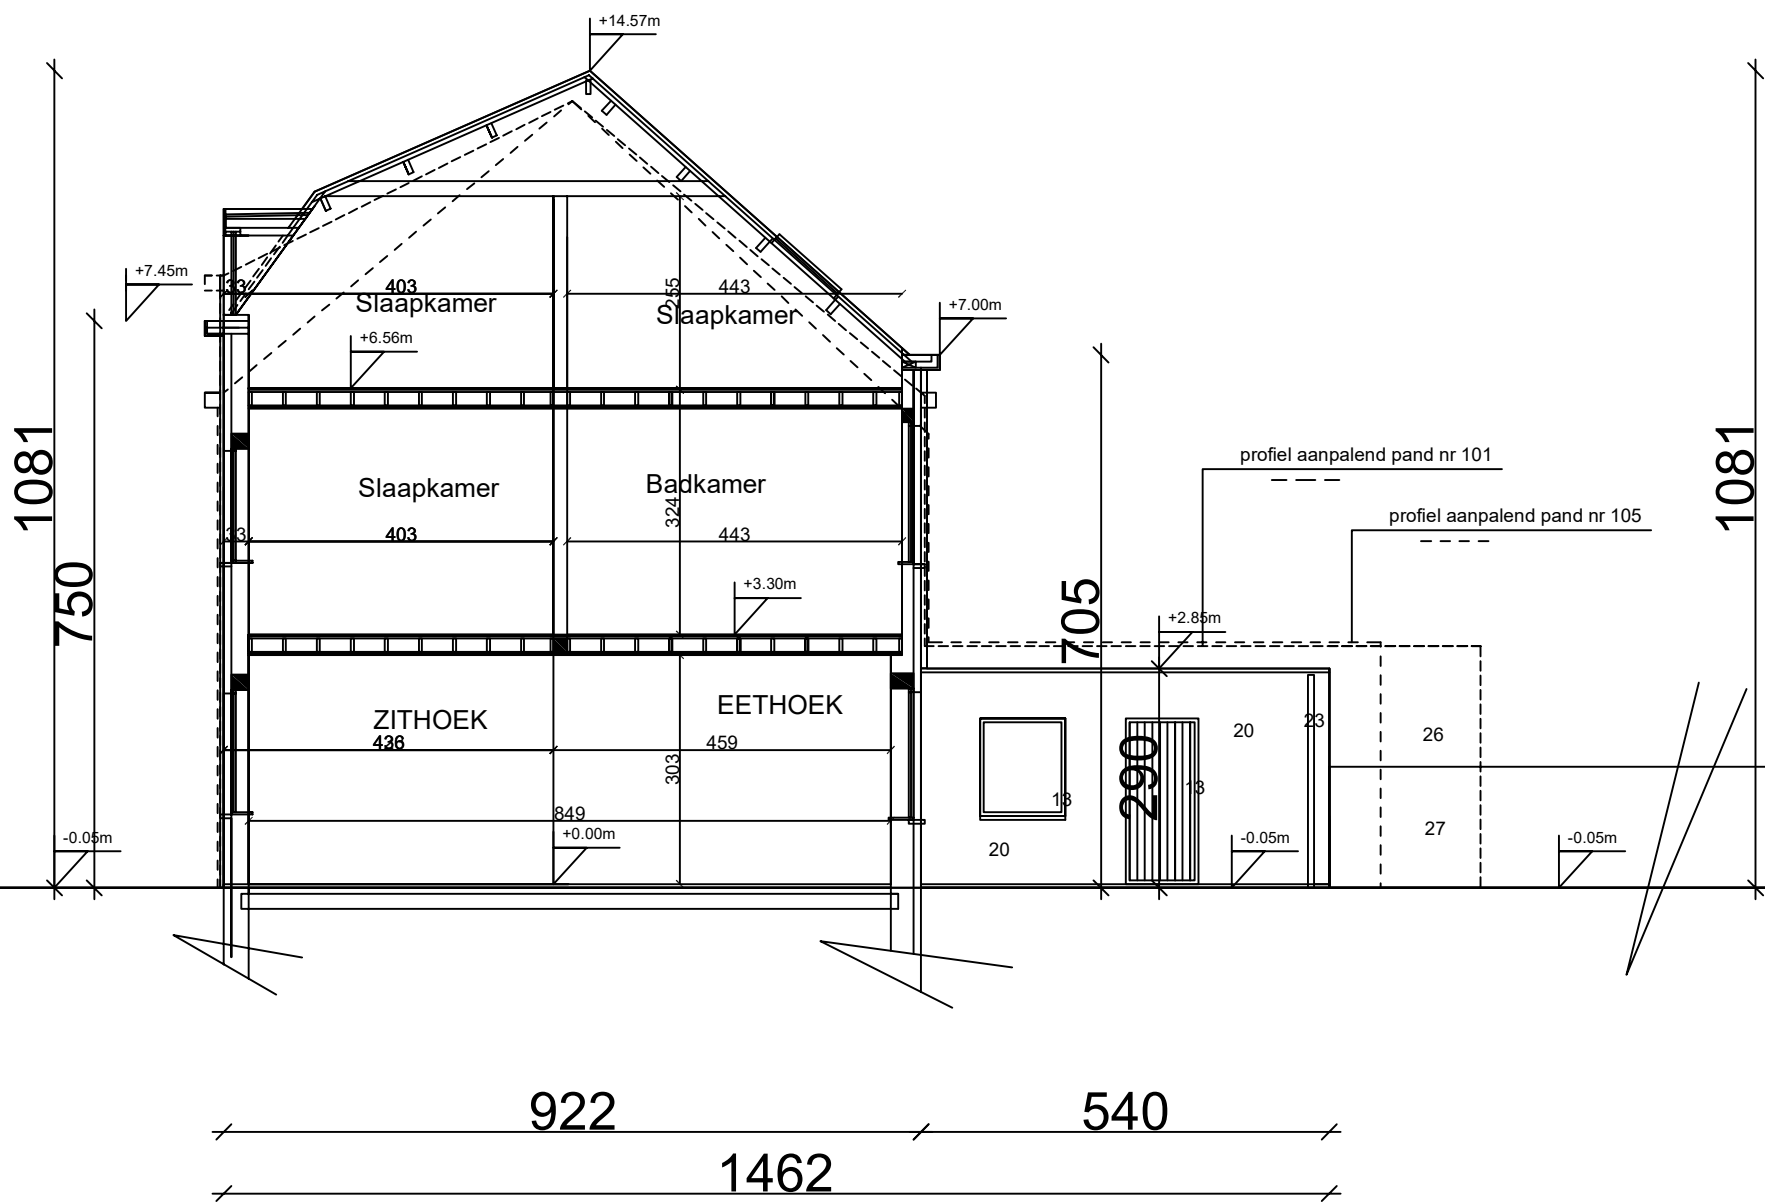

Rechterzijgevel en Doorsnede AA' 1/100
BESTAANDE TOESTAND

