


ZIE BIJZONDERE
VOORWAARDE(N)

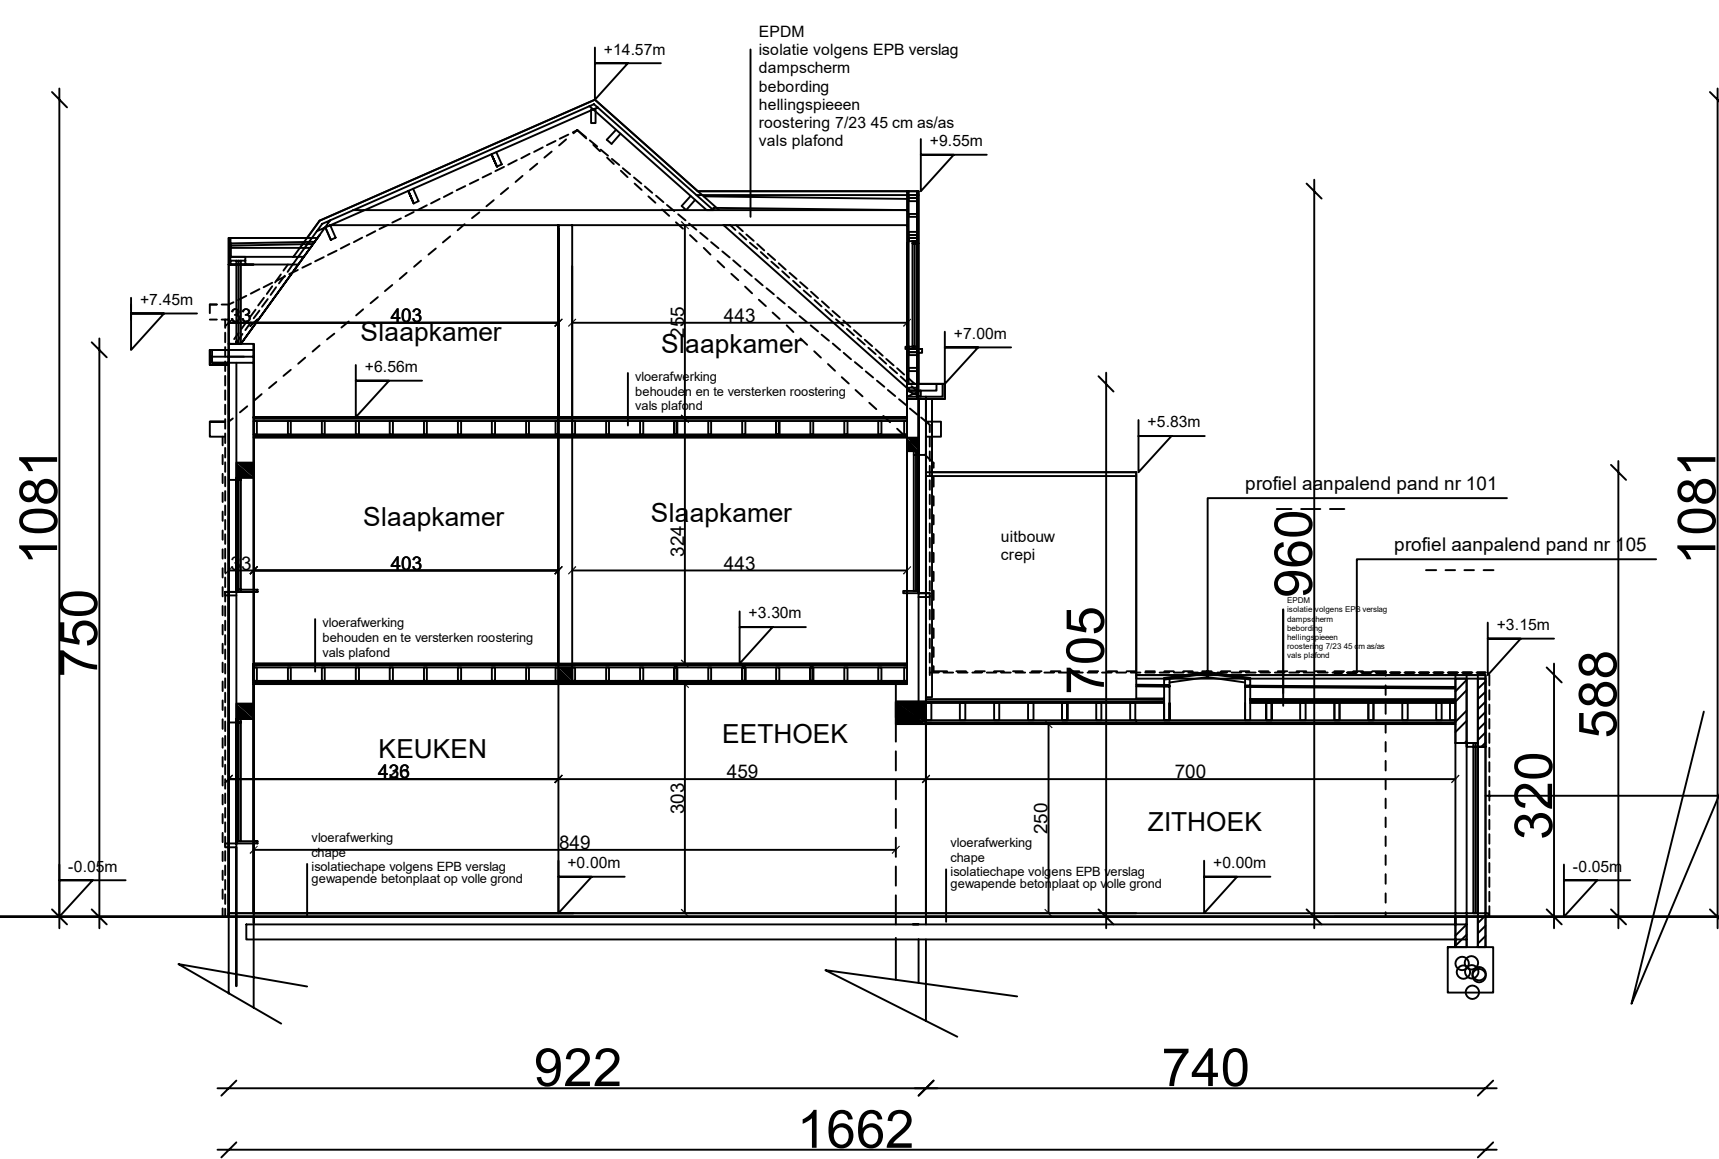

Rechterzijgevel en Doorsnede AA' 1/100
NIEUWE TOESTAND

