


ZIE BIJZONDERE
VOORWAARDE(N)

Scheidingsmuren:
De scheidingsmuur tussen twee platte daken van
aanpalende gebouwen moet minstens 20 cm boven het
hoogste dakvlak uitsteken. Deze aanpassingswerken
moeten gebeuren zonder verdere ophoging van de
gemene muren.

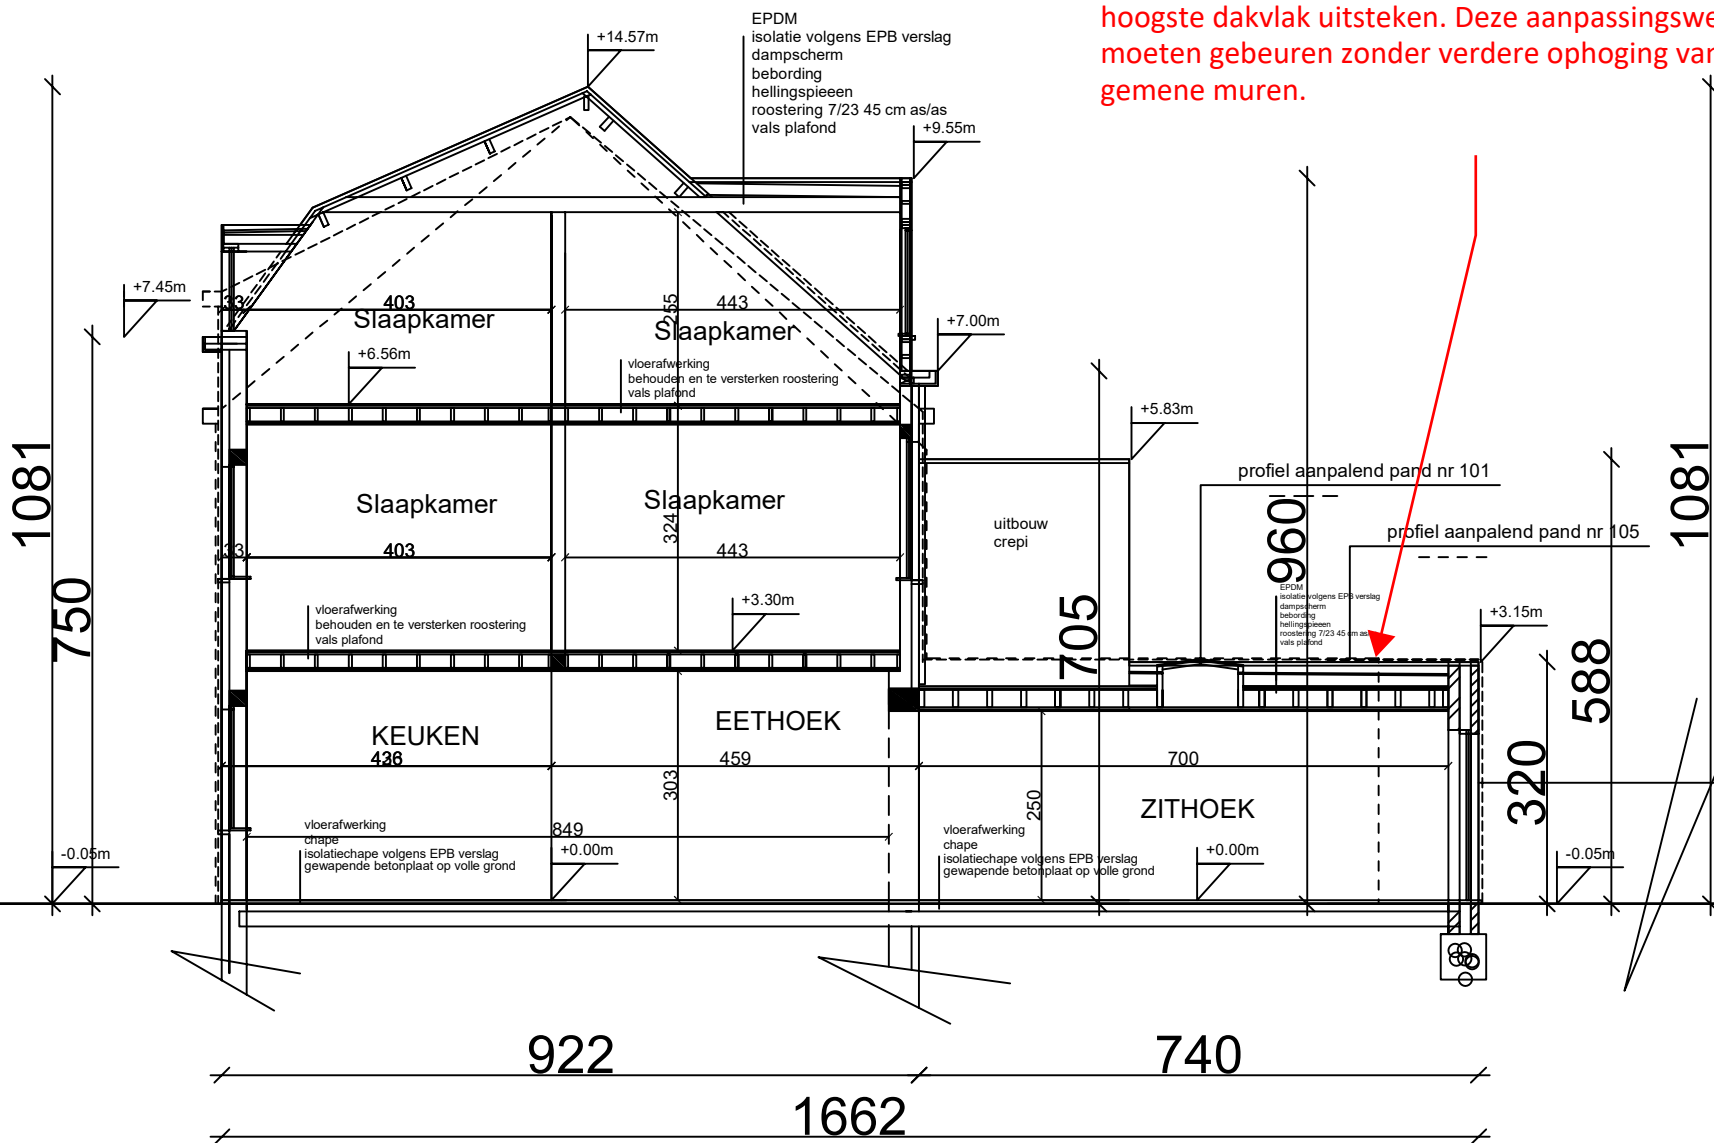

Rechterzijgevel en Doorsnede AA' 1/100
NIEUWE TOESTAND

