


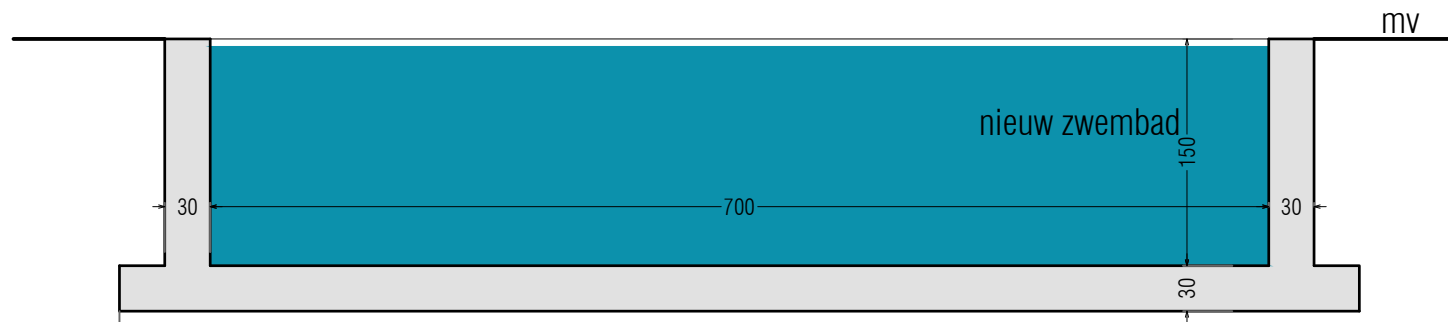

DOORSNEDE ZWEMBAD
SCHAAL: 1:50

