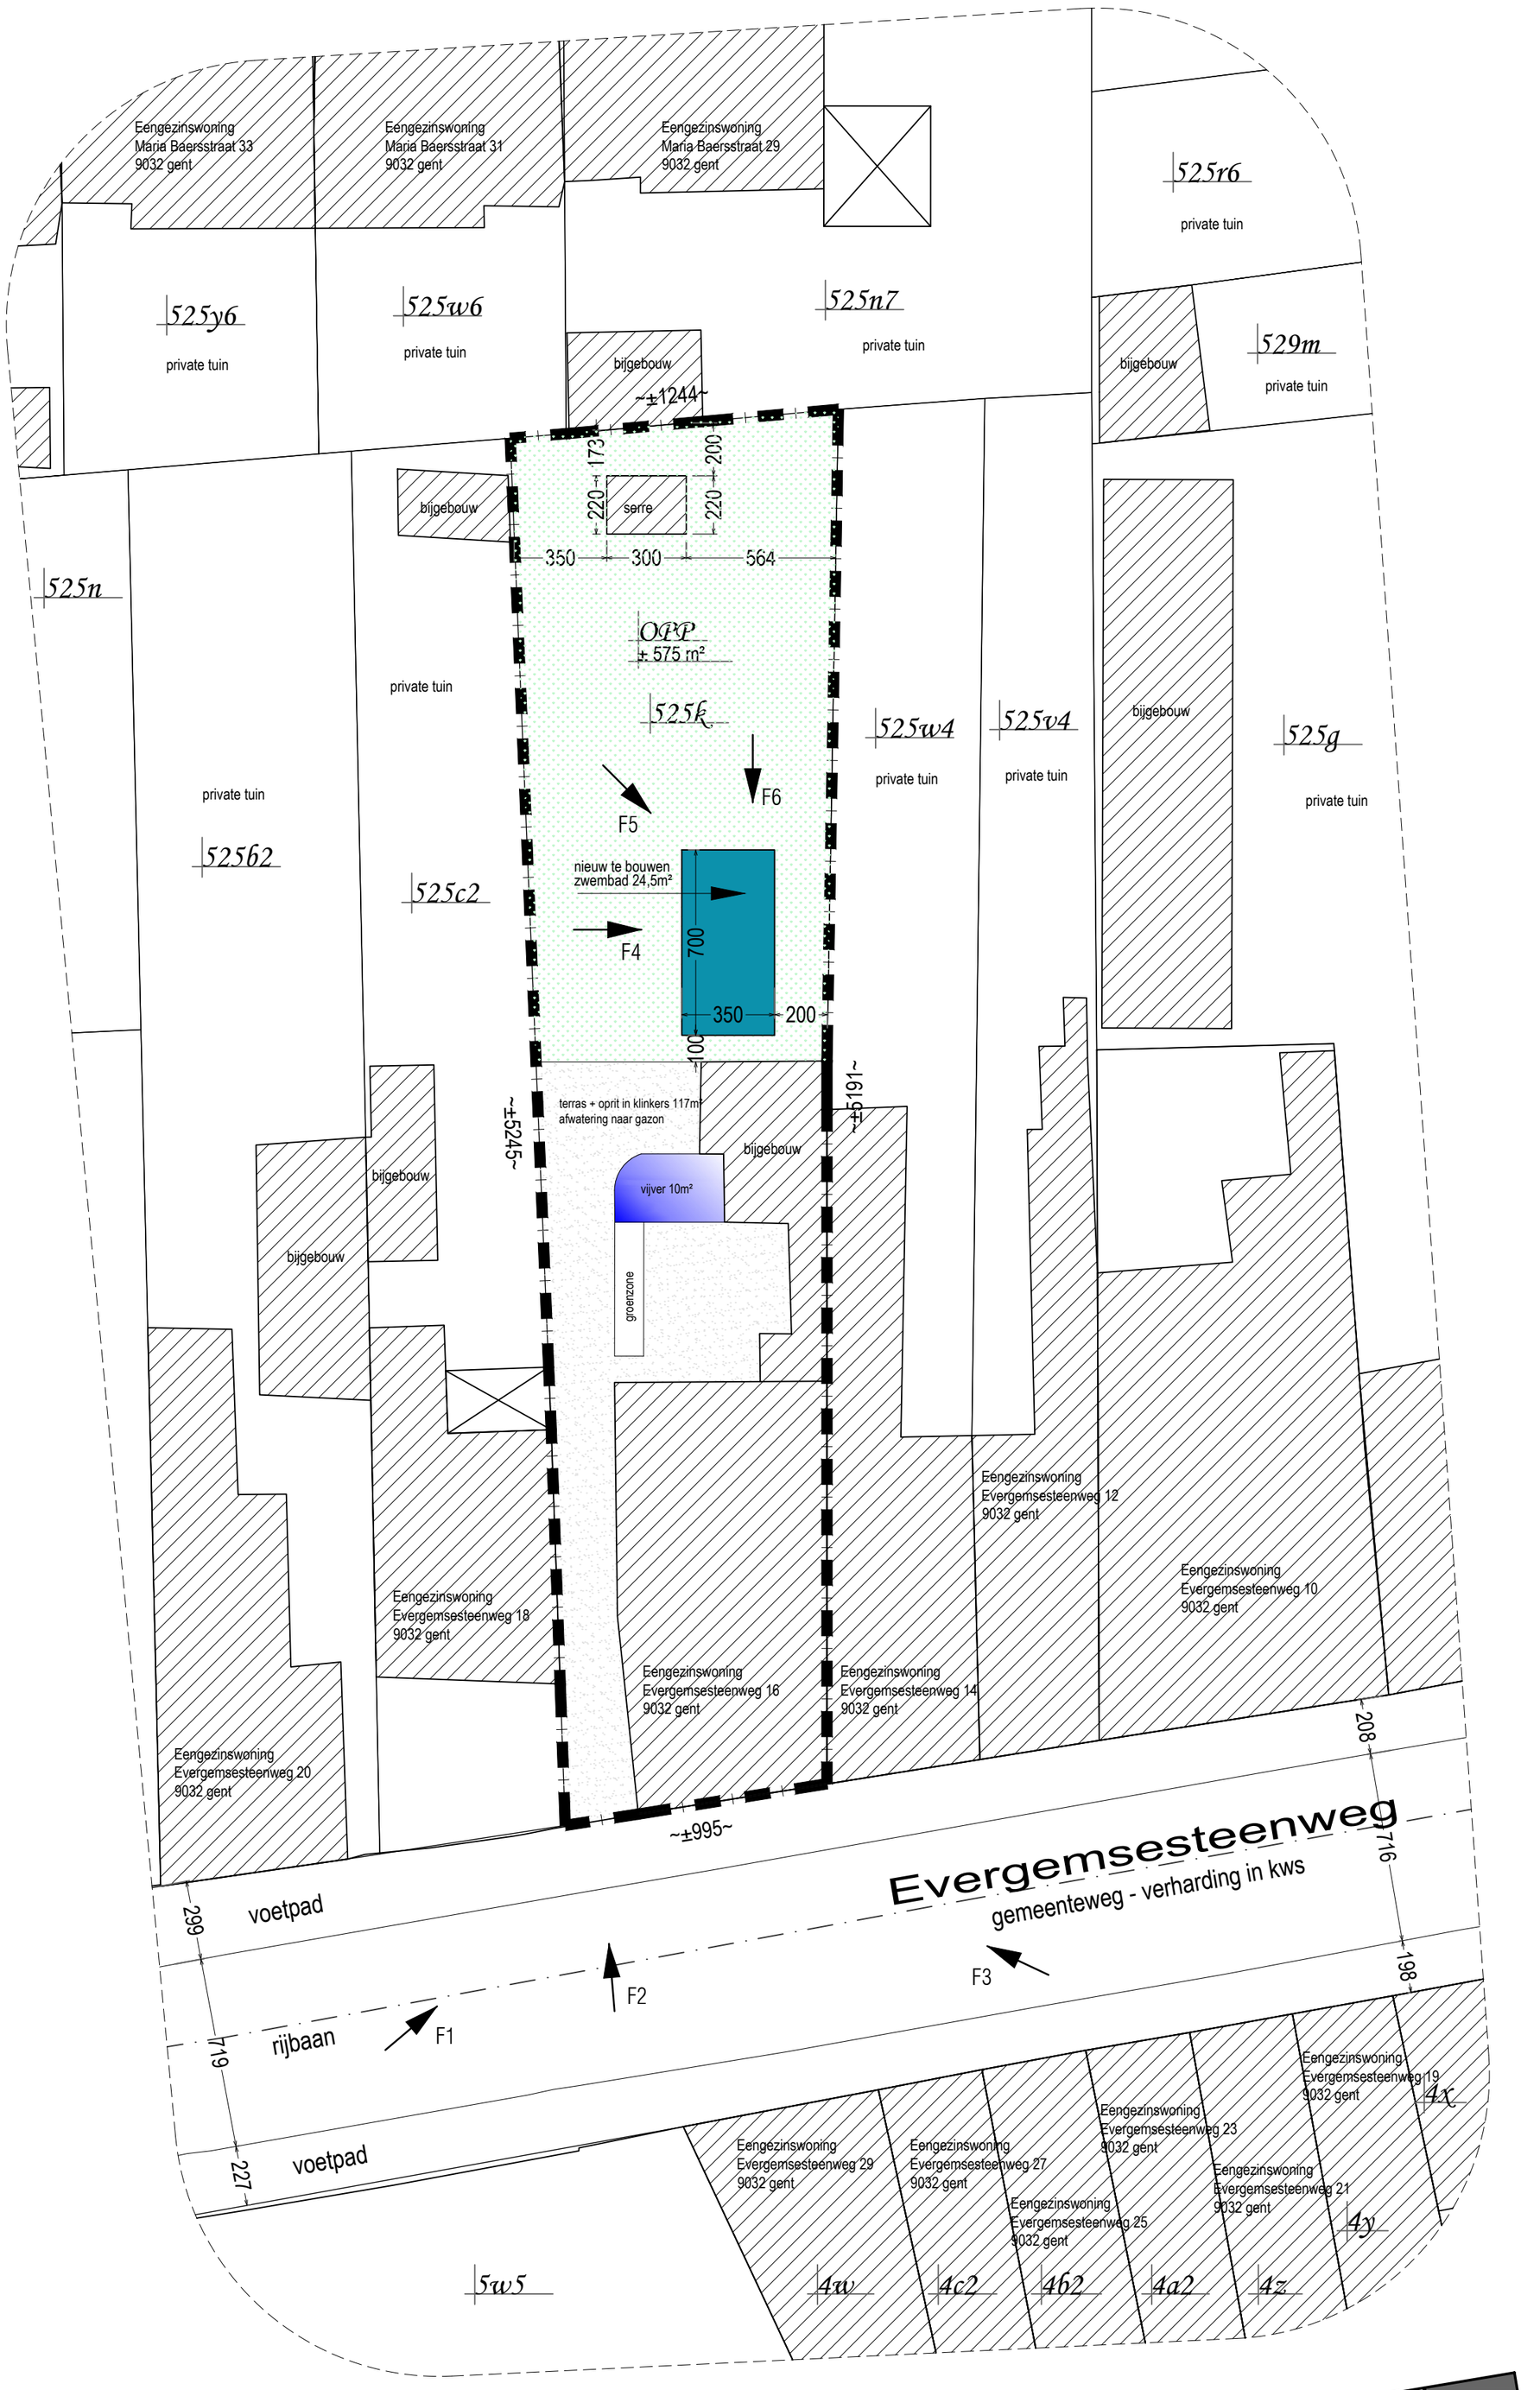

NIEUW INPLANTINGSPLAN

schaal 1/200

5 M