


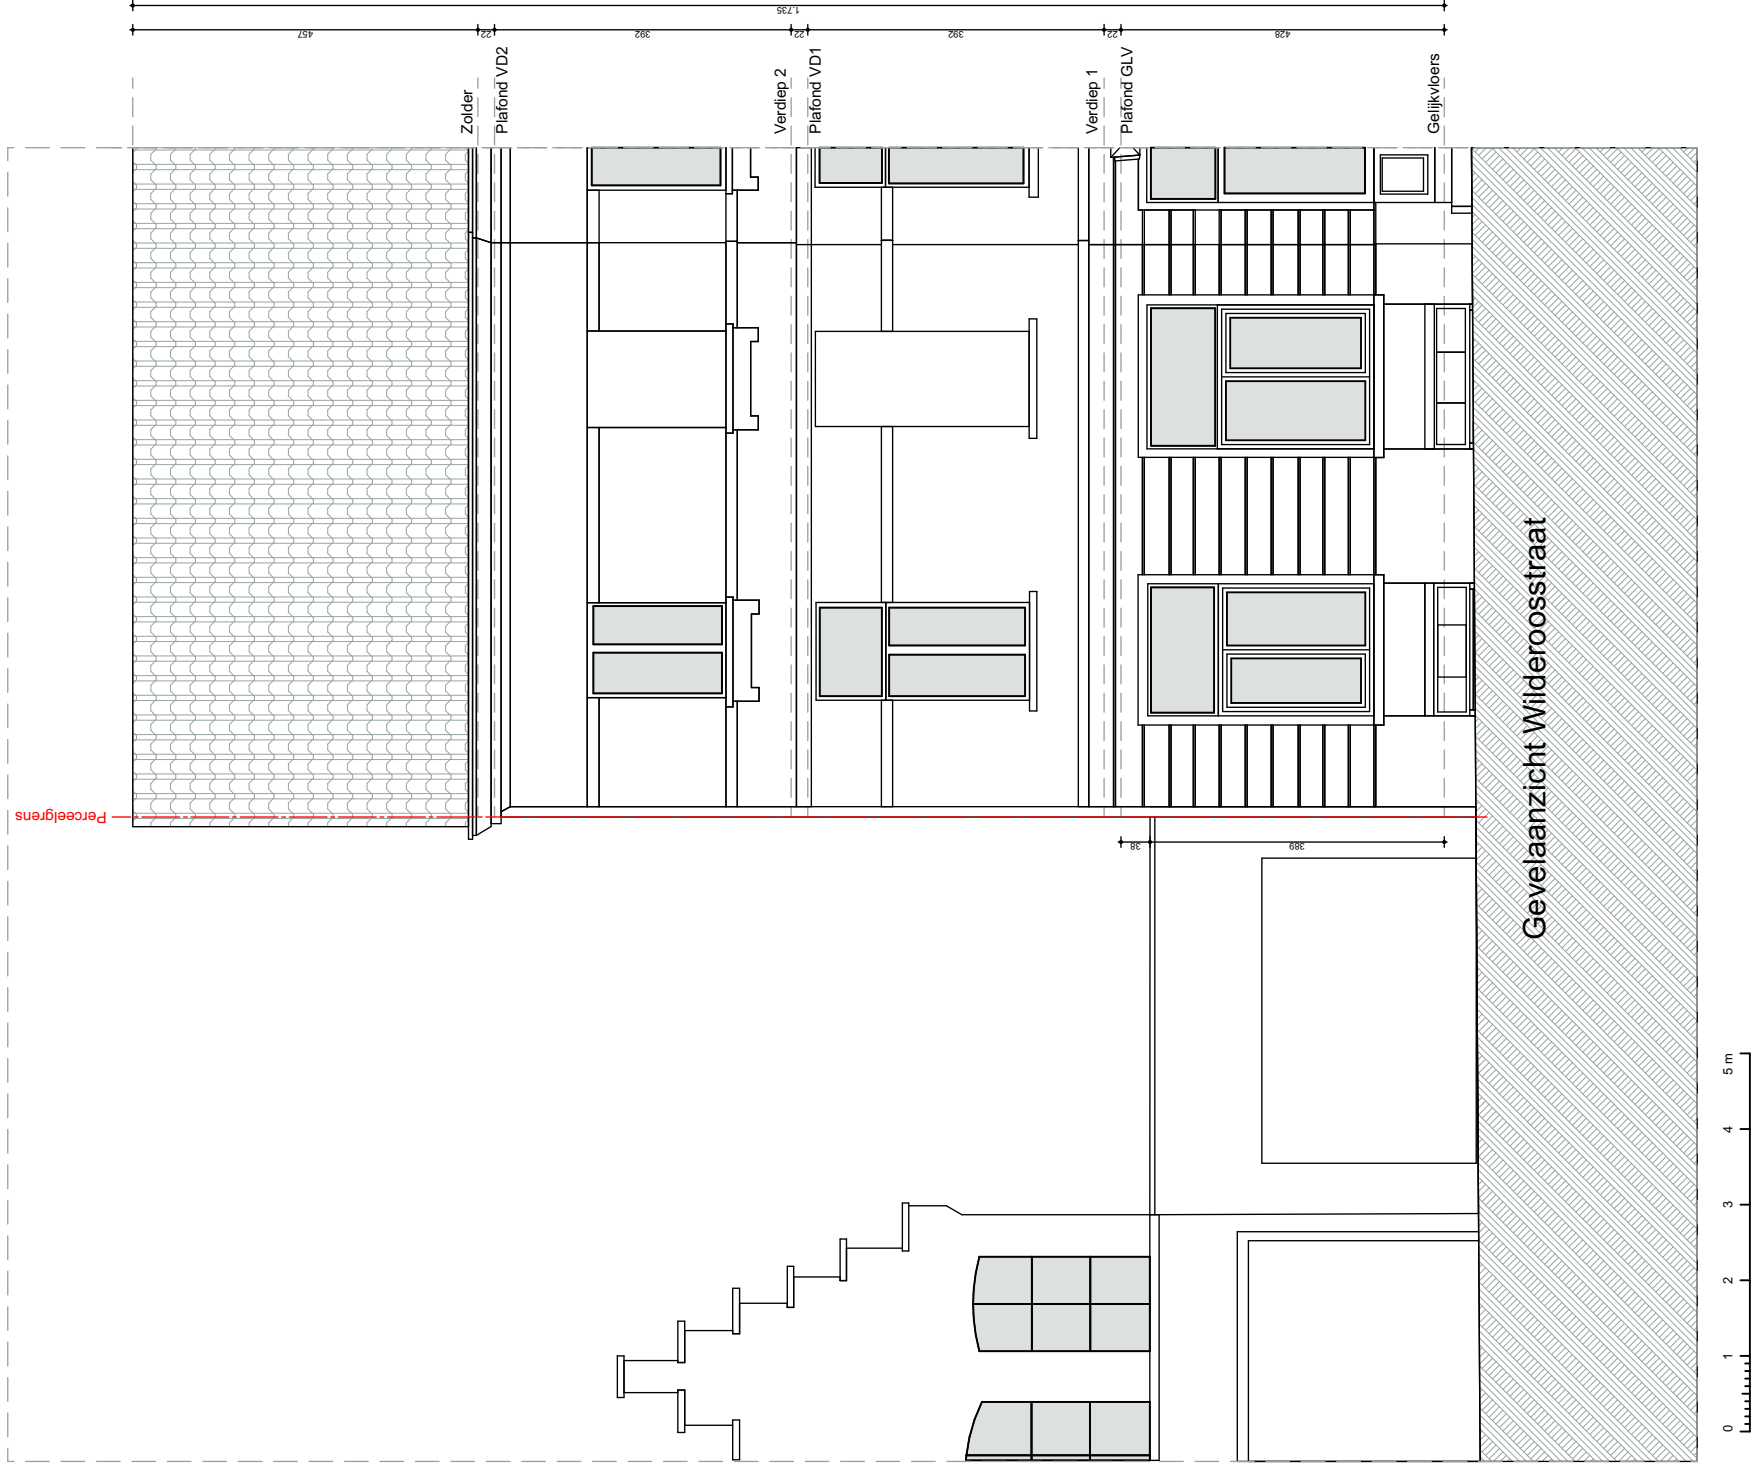

Gevelaanzicht Wilderoosstraat Bestaande toestand

ARCHITECT		OPDRACHTGEVER	BOUWPLAATS	WIJZIGINGEN	DATUM	SCHAAL
AIT ARCHITECTEN a r c h i t e c t u u r i n t i j d architectenvereniging conform de wet Lanelle dd 15.02.2006 Naam bureau T: 09 360 90 25 Straat bureau, F: 09 361 20 14 #Contact Postcode E: info@aitarchitecten.be Stad bureau		Pierre en Anja Van der Biest	Ingelandgat 35 9000, Gent	VO:	5/08/2026	1:100
				DO:	DOSSIERNR.	BLADNR.
				BA:		
				UP:	2605	