


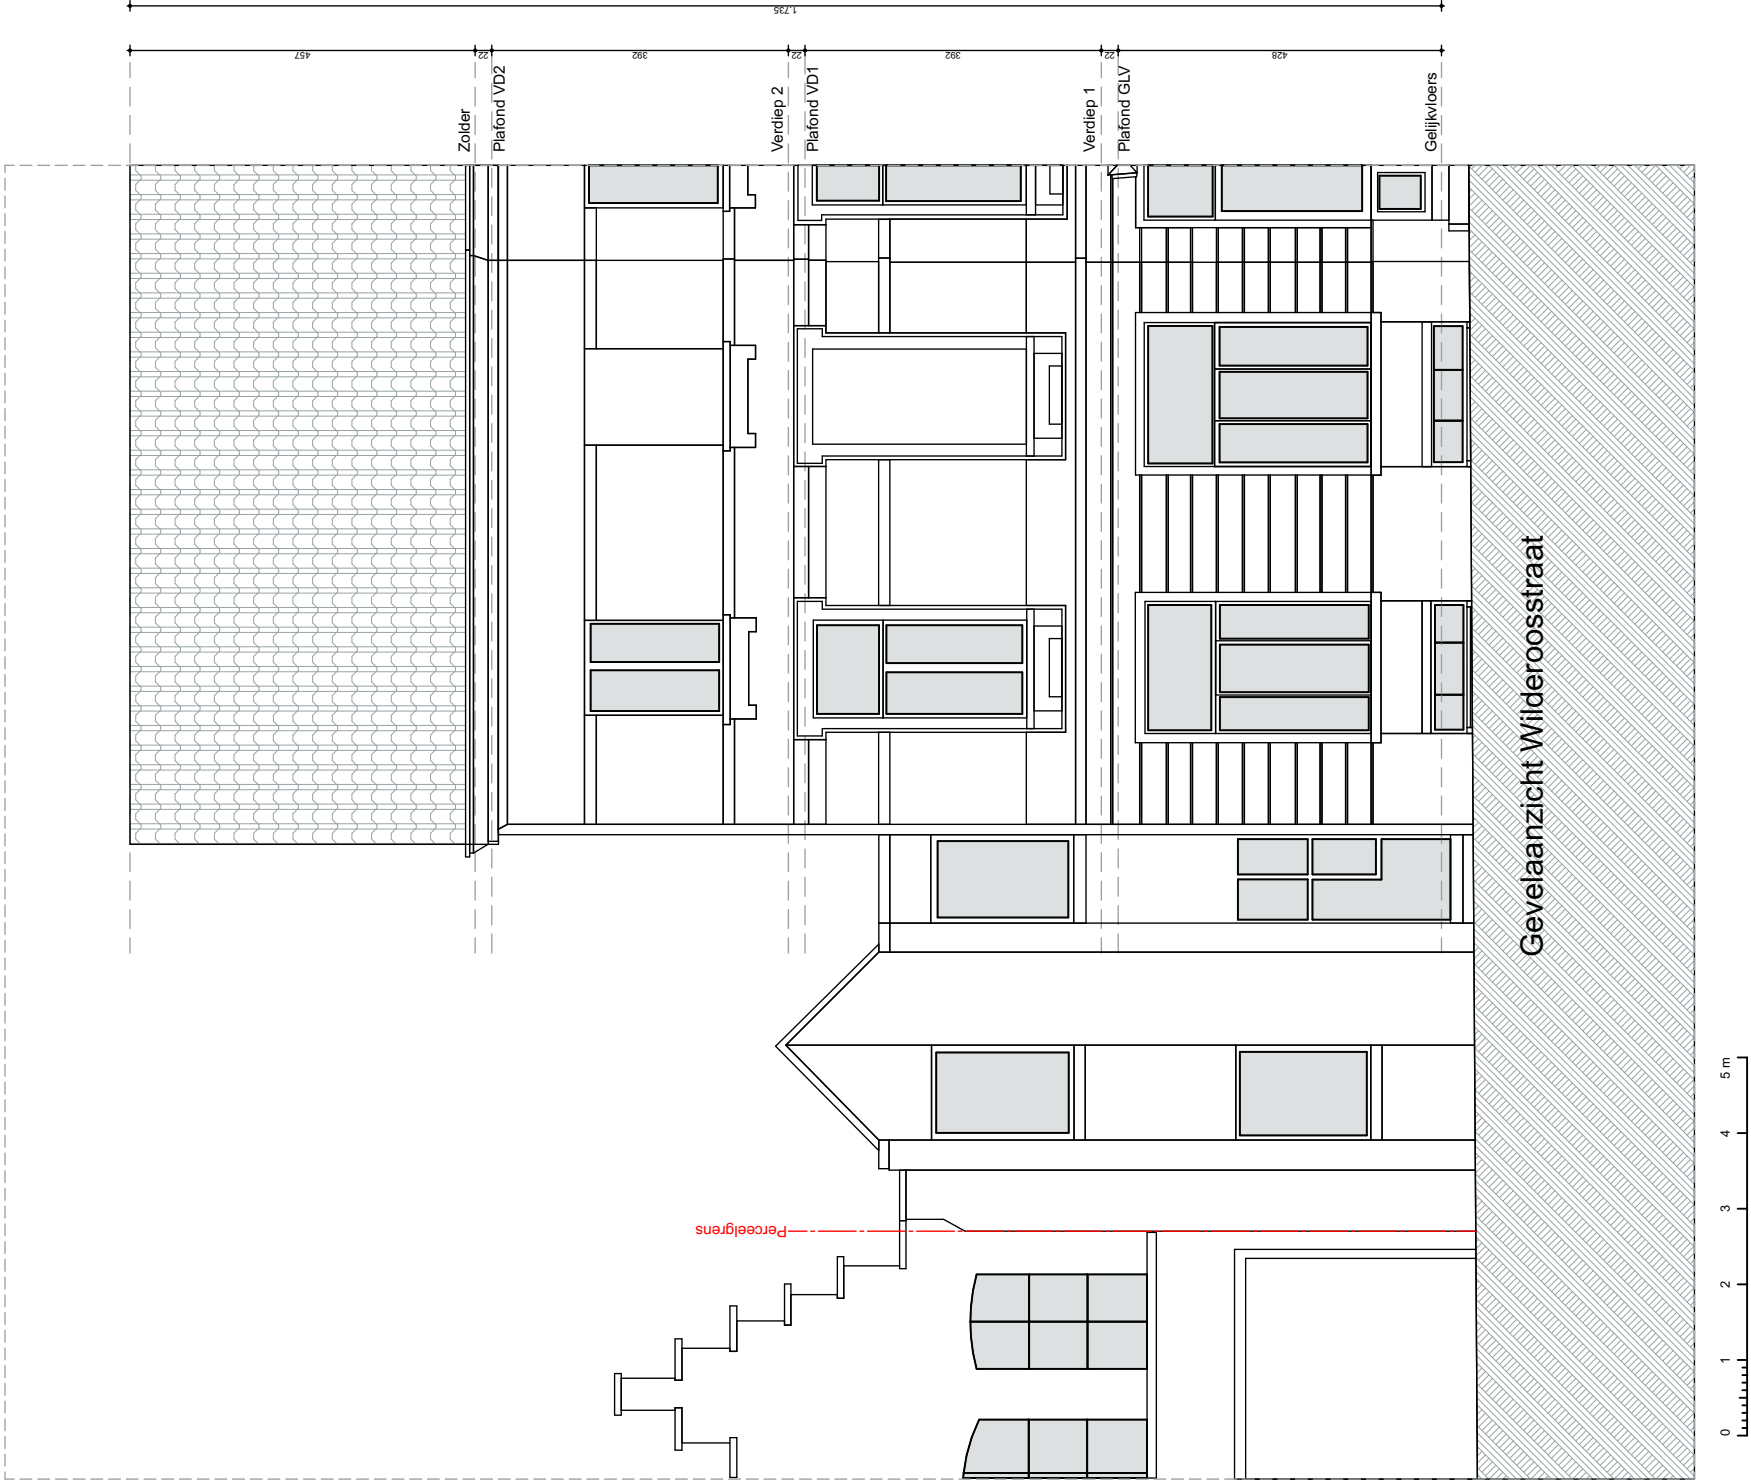

## Gevelaanzicht Wilderoosstraat Vergunde toestand

| ARCHITECT<br>AIT ARCHITECTEN<br>a r c h i t e c t u u r   i n   t i j d<br>architectenvereniging conform de wet Laeuve dd 15.02.2006<br>Naam bureau<br>Straat bureau,<br>#Contact Postcode<br>Stad bureau | OPDRACHTGEVER<br>Pierre en Anja Van der Bliest | BOUWPLAATS<br>Ingelandgat 35<br>9000, Gent | WIJZIGINGEN | DATUM      | SCHAAL  |
|---|------------------------------------------------|--------------------------------------------|-------------|------------|---------|
|   |                                                |                                            | VO:         | 5/08/2026  | 1:100   |
|   |                                                |                                            | DO:         | DOSSIERNR. | BLADNR. |
|   |                                                |                                            | BA:         |            |         |
|   |                                                |                                            | UP:         | 2605       |         |