


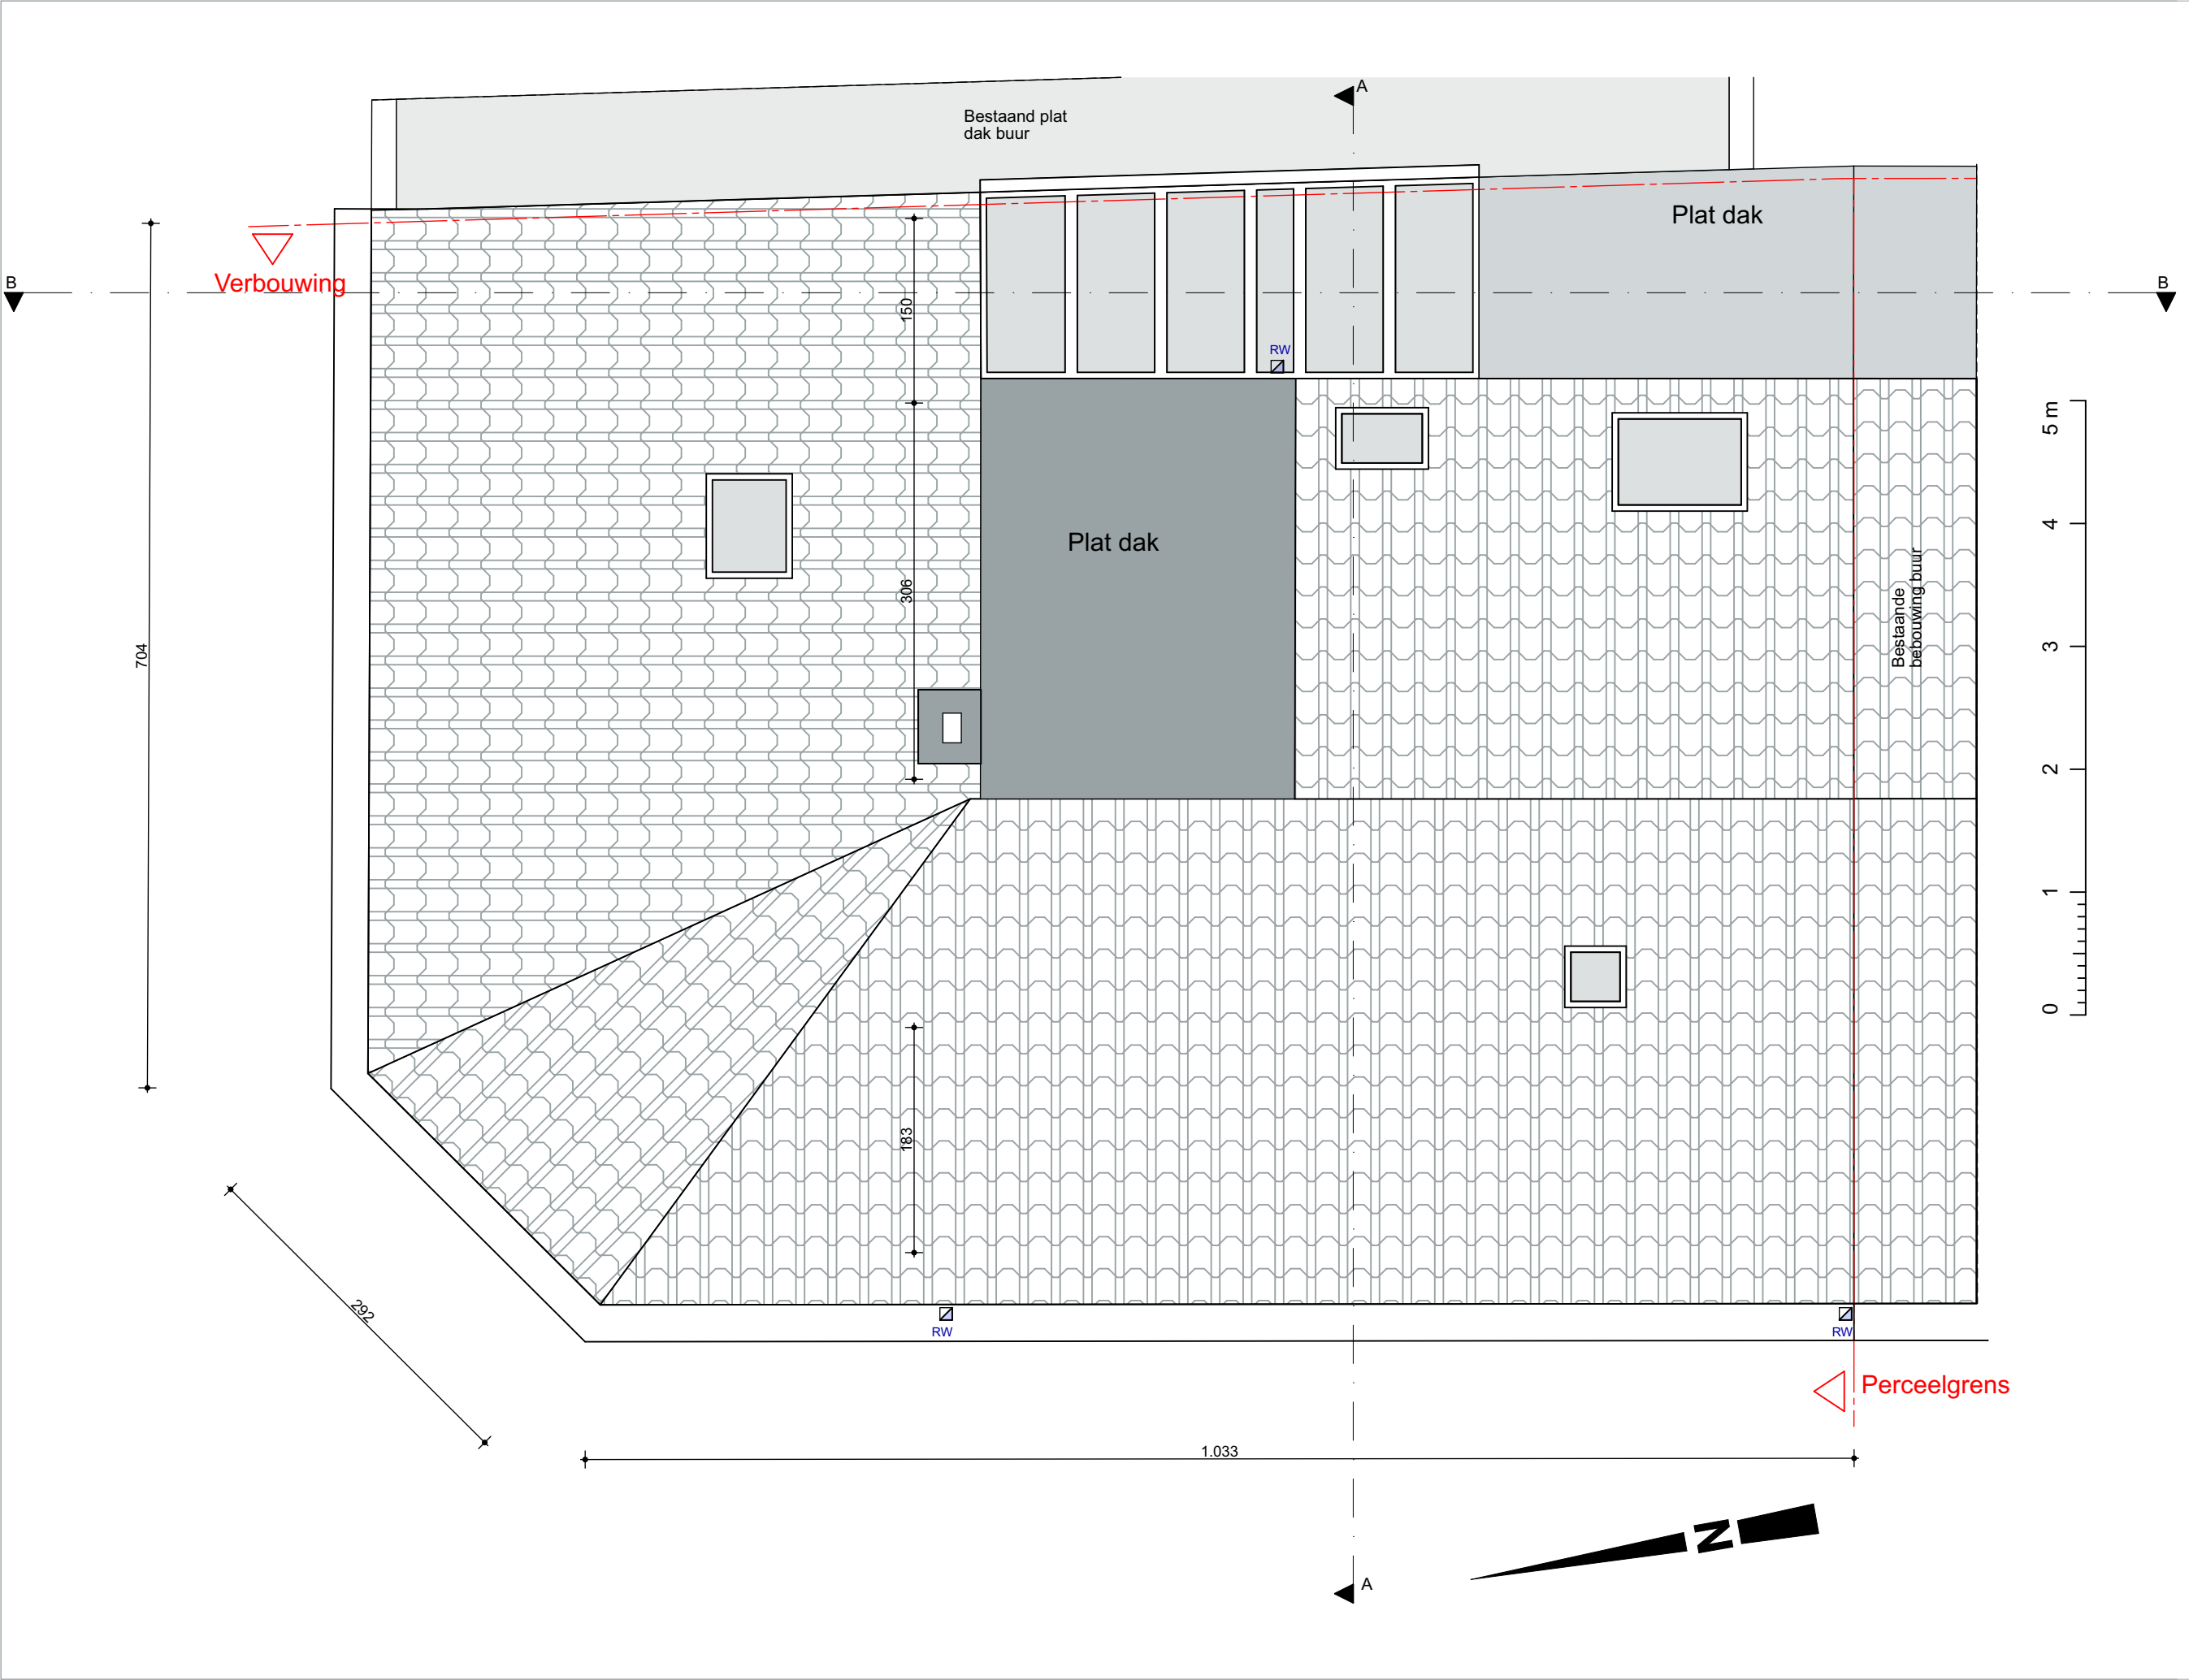

Dak Bestaande toestand

ARCHITECT		OPDRACHTGEVER	BOUWPLAATS	WIJZIGINGEN		DATUM	SCHAAL
AIT ARCHITECTEN a r c h i t e c t u u r i n t i j d architectenvereniging conform de wet Lanelle dd 15.02.2006 Naam bureau T: 09 360 90 25 F: 09 361 20 14 #Contact Postcode E: info@aitarchitecten.be Stad bureau		Pierre en Anja Van der Bliest	Ingelandgat 35 9000, Gent	VO:		5/08/2026	1:50
				DO:		DOSSIERNR.	BLADNR.
				BA :			
				UP :		2605	