


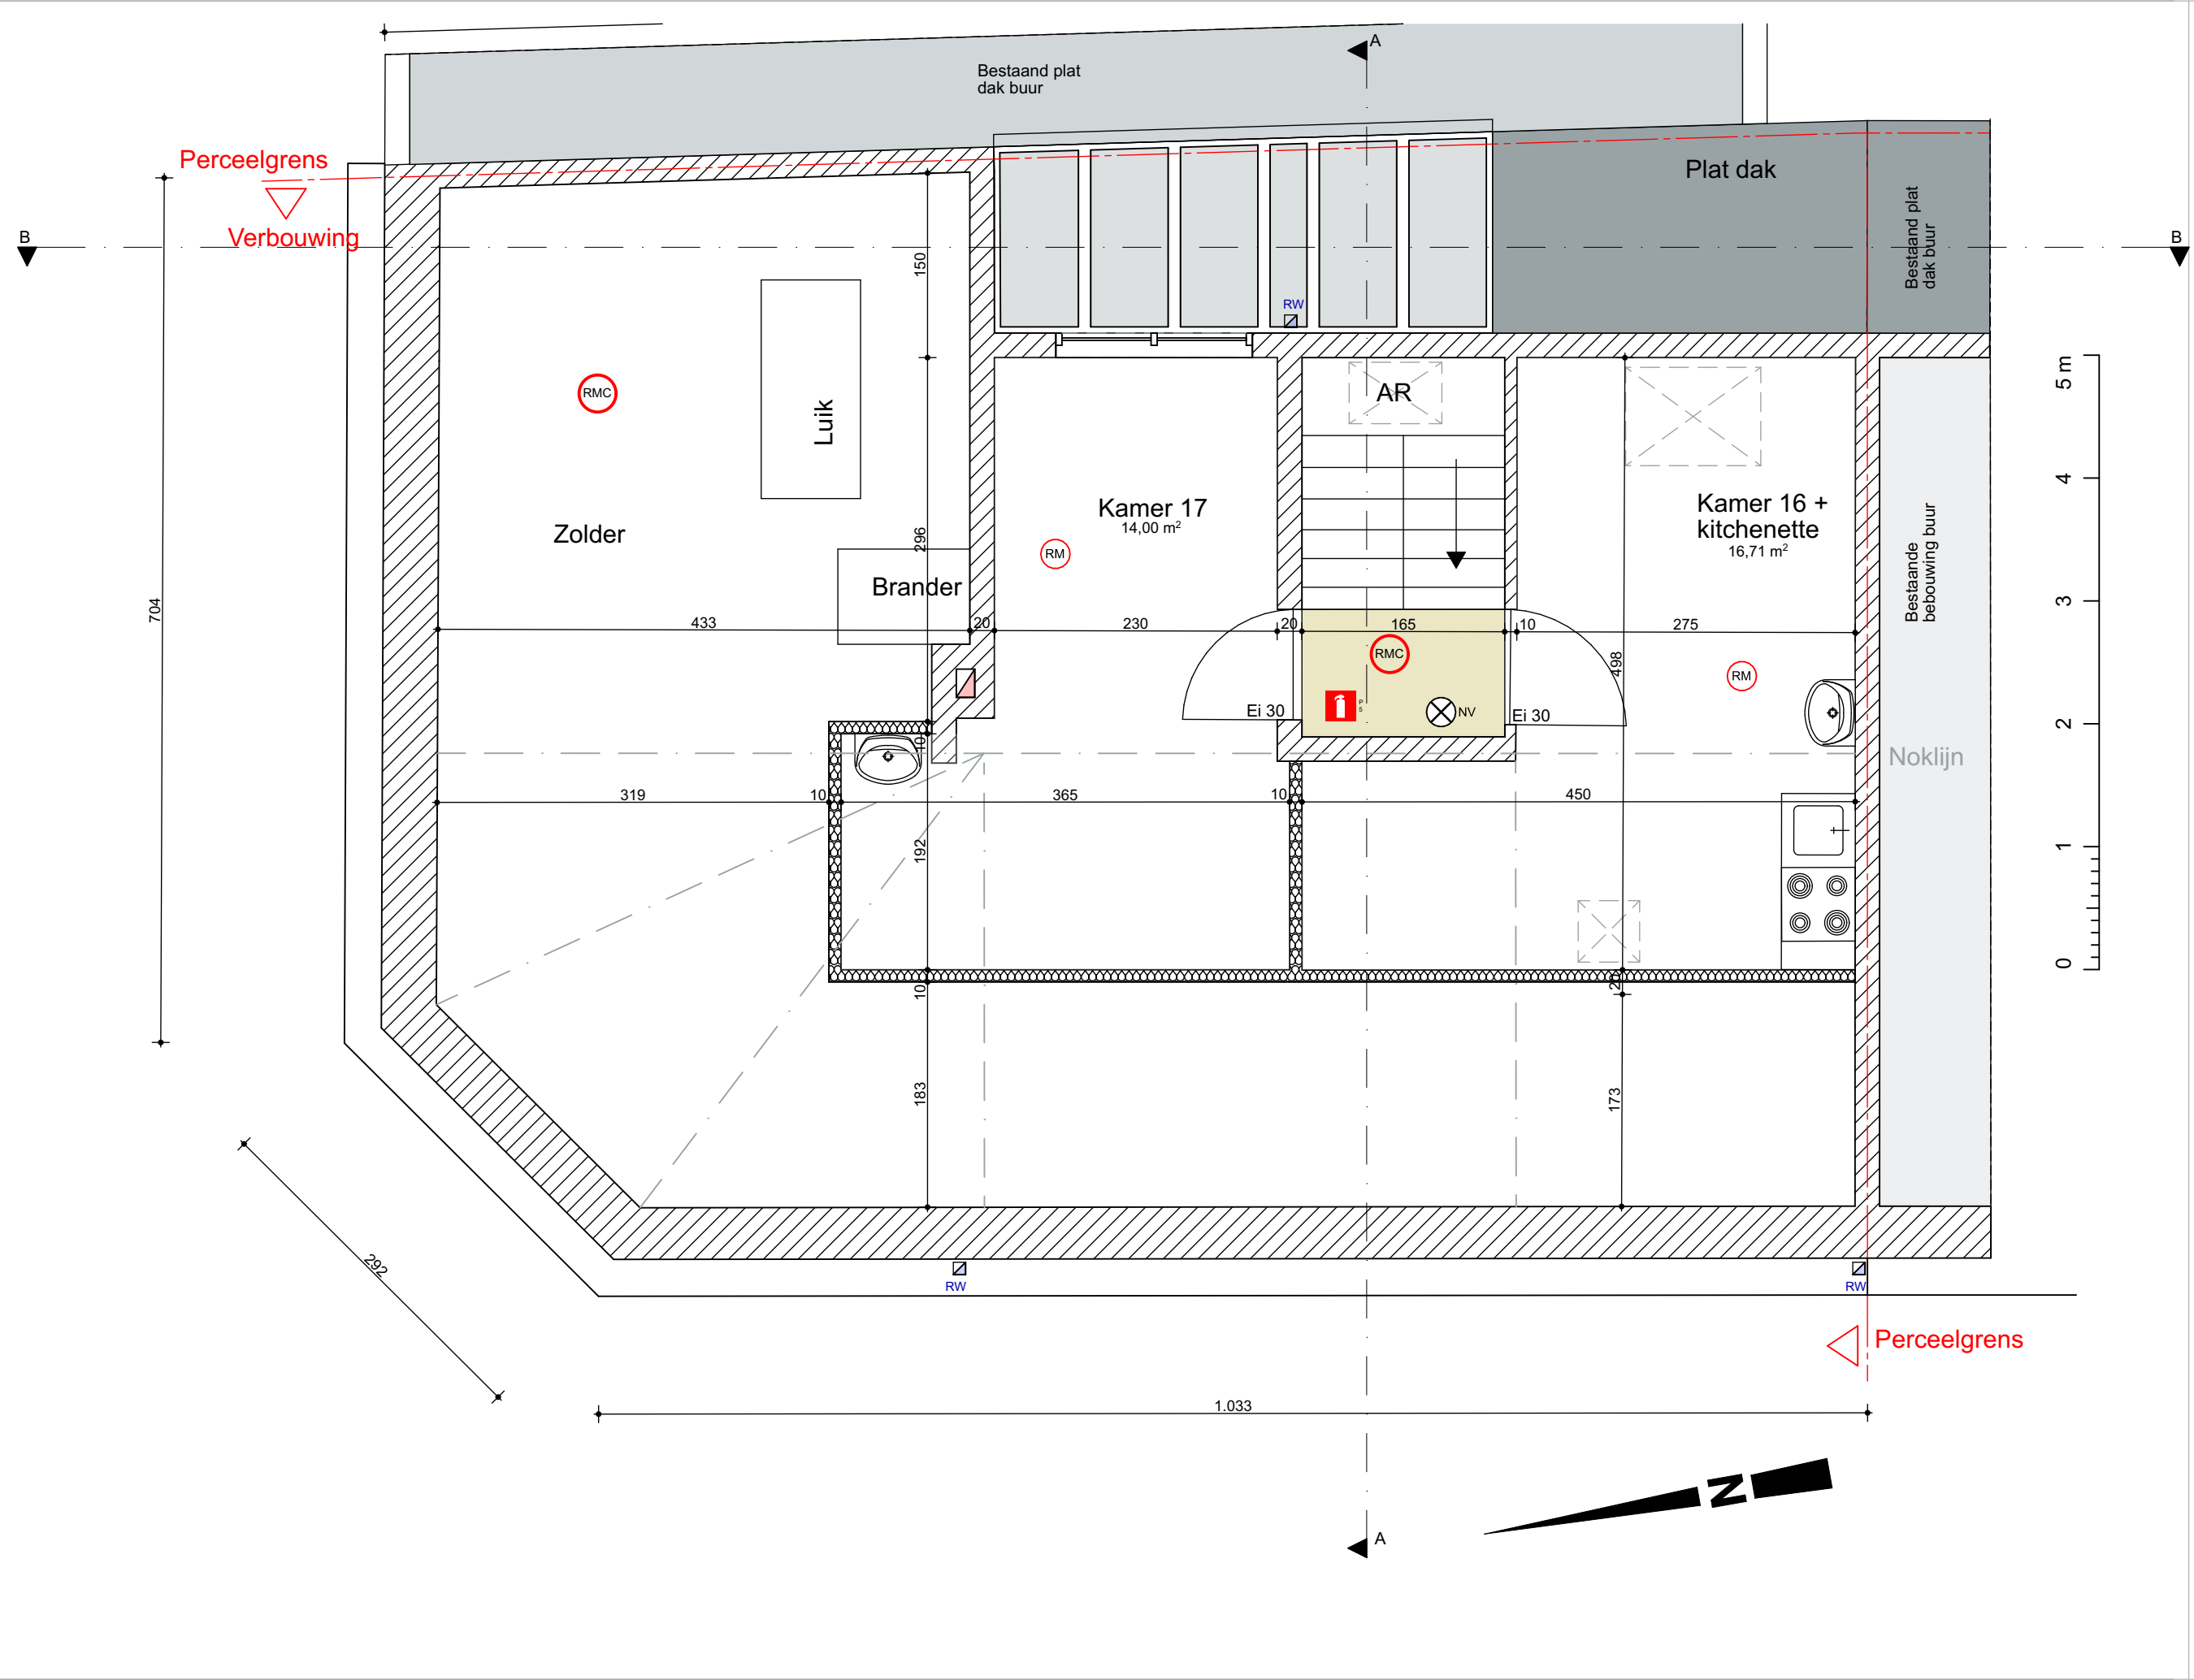

Zolder Bestaande toestand

ARCHITECT	OPDRACHTGEVER	BOUWPLAATS	WIJZIGINGEN				SCHAAAL
			VO:	DO:	BA:	UP:	
AIT ARCHITECTEN a r c h i t e c t u r i n t i j d architectenvereniging conform de wet Lanelle dd 15.02.2006 Naam bureau T. 09 360 90 25 F. 09 361 20 14 E. info@aitarchitecten.be #Contact Postcode Stad bureau	Pierre en Anja Van der Bliest	Ingelandgat 35 9000, Gent	5/08/2026	DOSSIERNR.	2605		1:50
							BLADNR.