


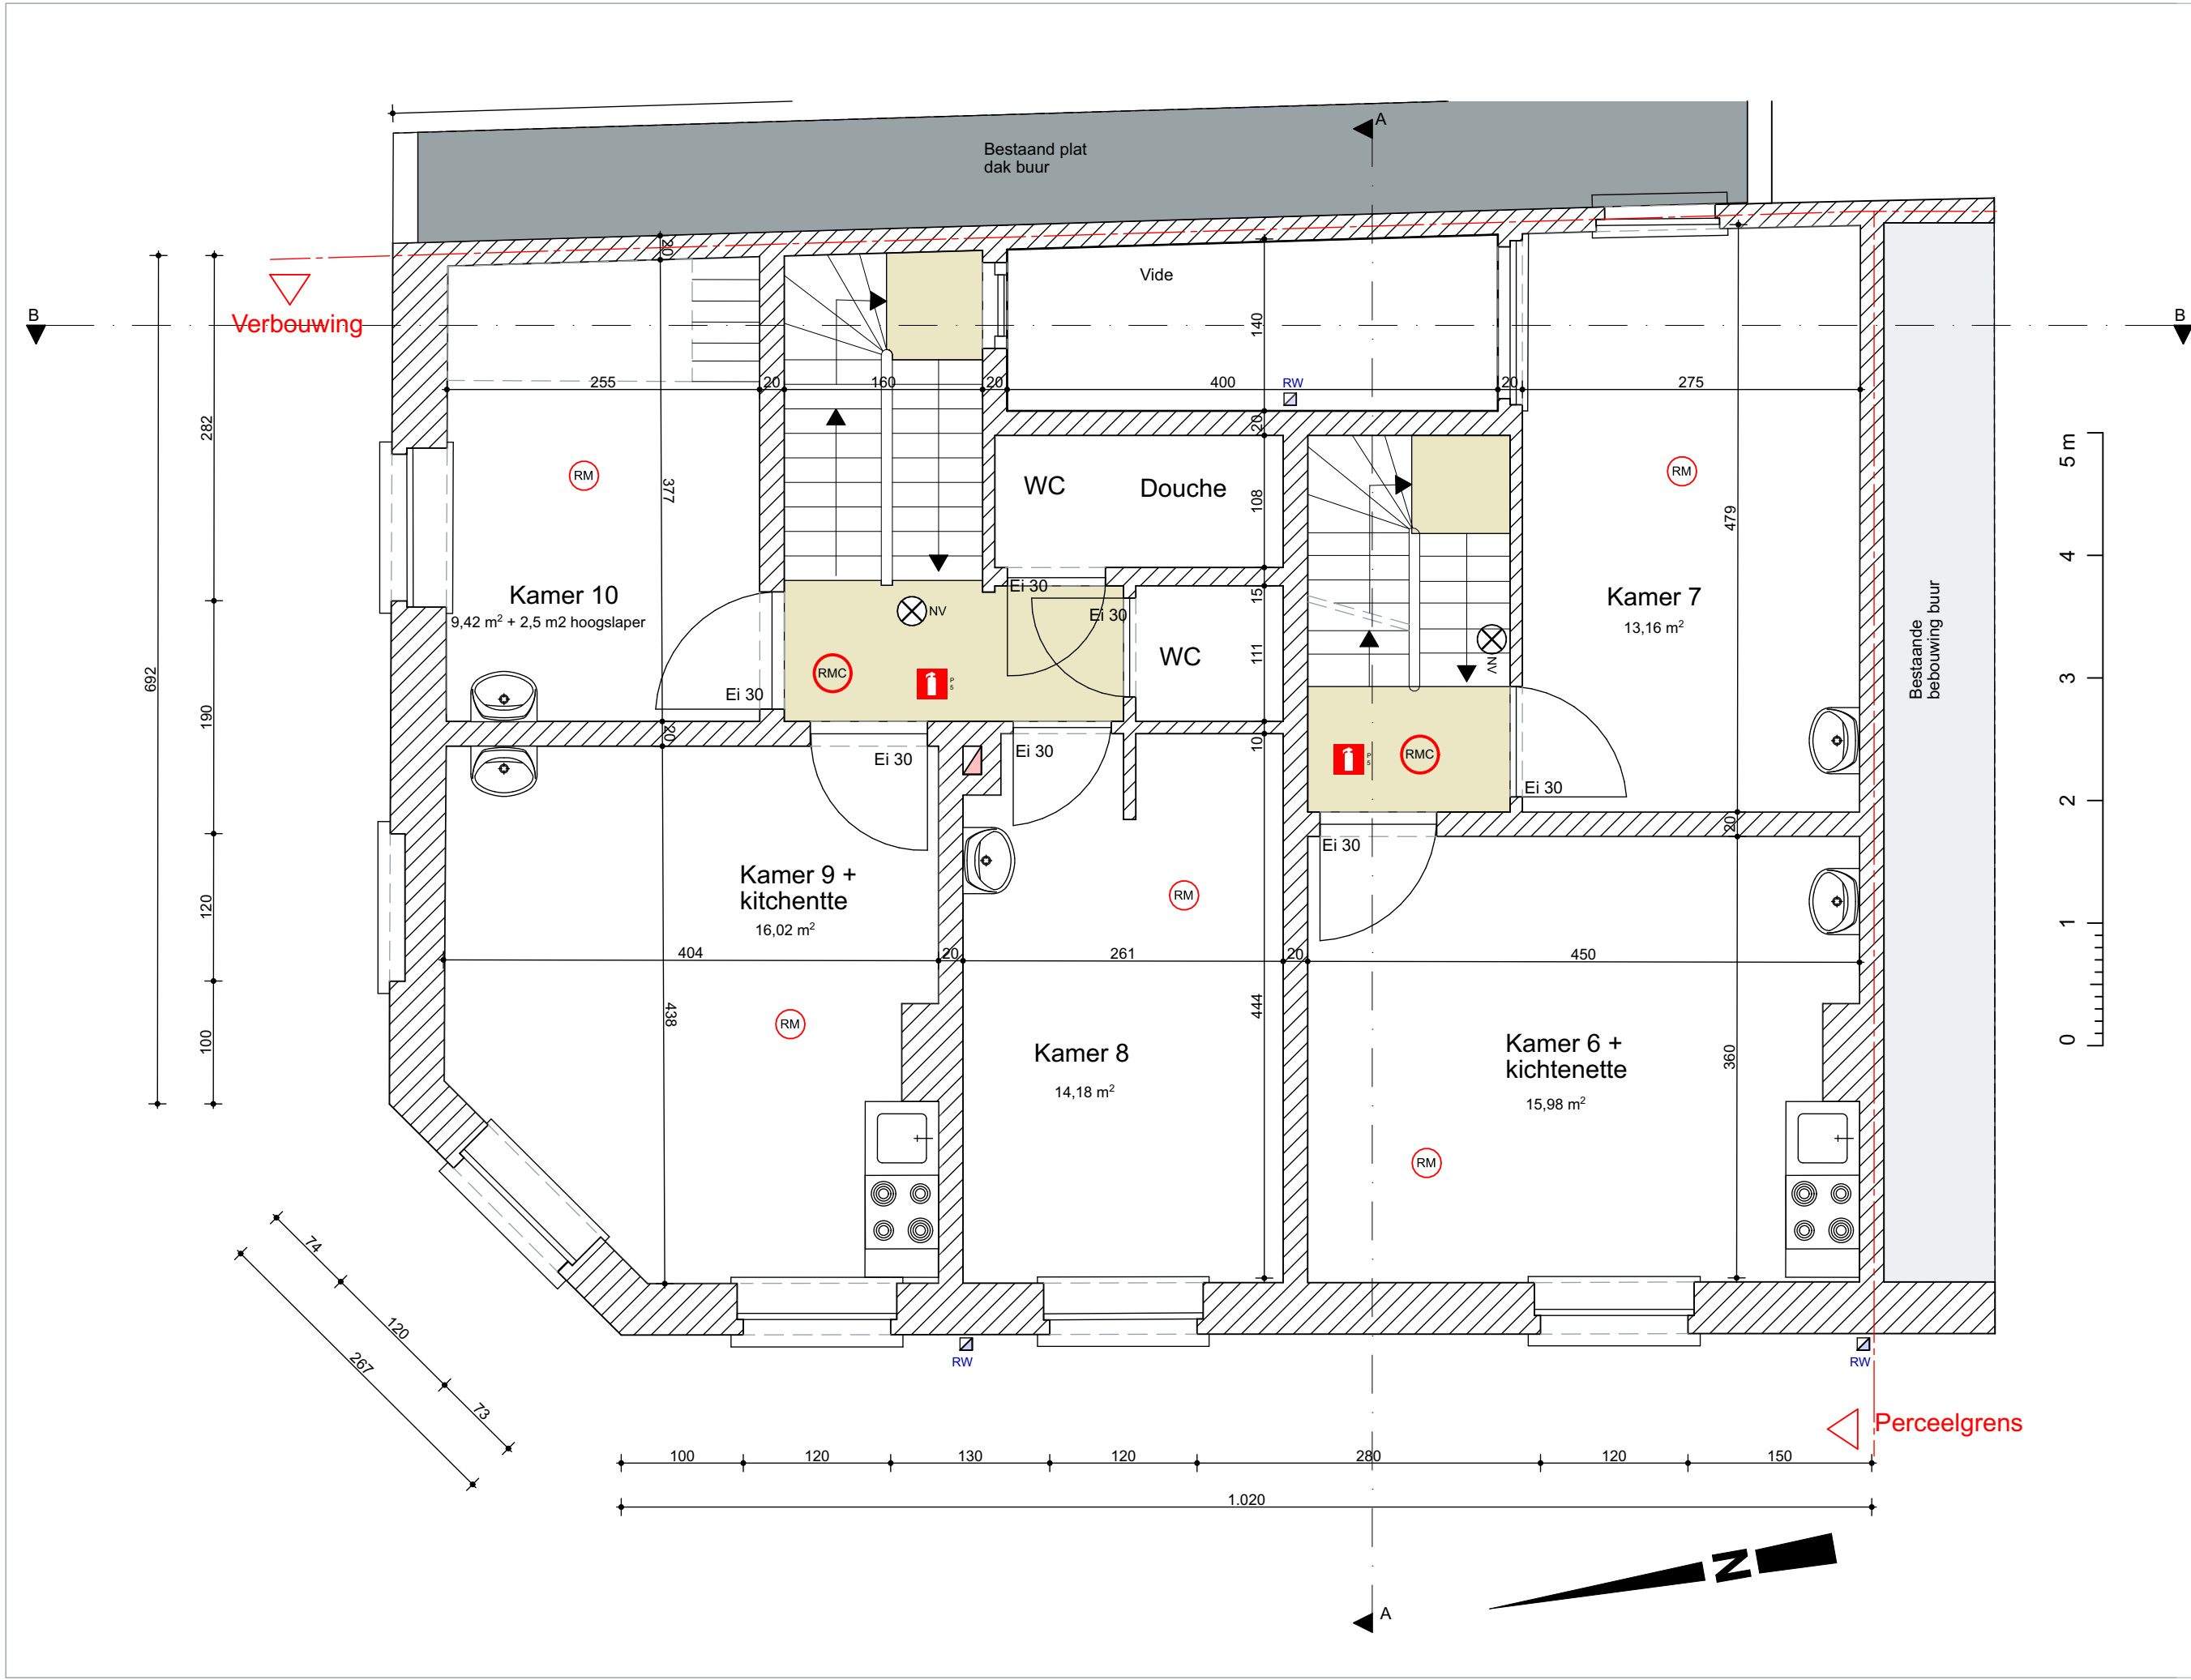

VD1 Bestaande toestand

ARCHITECT	OPDRACHTGEVER	BOUWPLAATS	WIJZIGINGEN	DATUM	SCHAAL
AIT ARCHITECTEN a r c h i t e c t u u r i n t i j d architectenvereniging conform de wet Lauelle dd 15.02.2006 Naam bureau T. 09 360 90 25 F. 09 361 20 14 #Contact Postcode E. info@aitarchitecten.be Stad bureau	Pierre en Anja Van der Biele	Ingelandgat 35 9000, Gent	VO:	5/08/2026	1:50
			DO:	DOSSIERNR.	BLADNR.
			BA:		
			UP:	2605	