


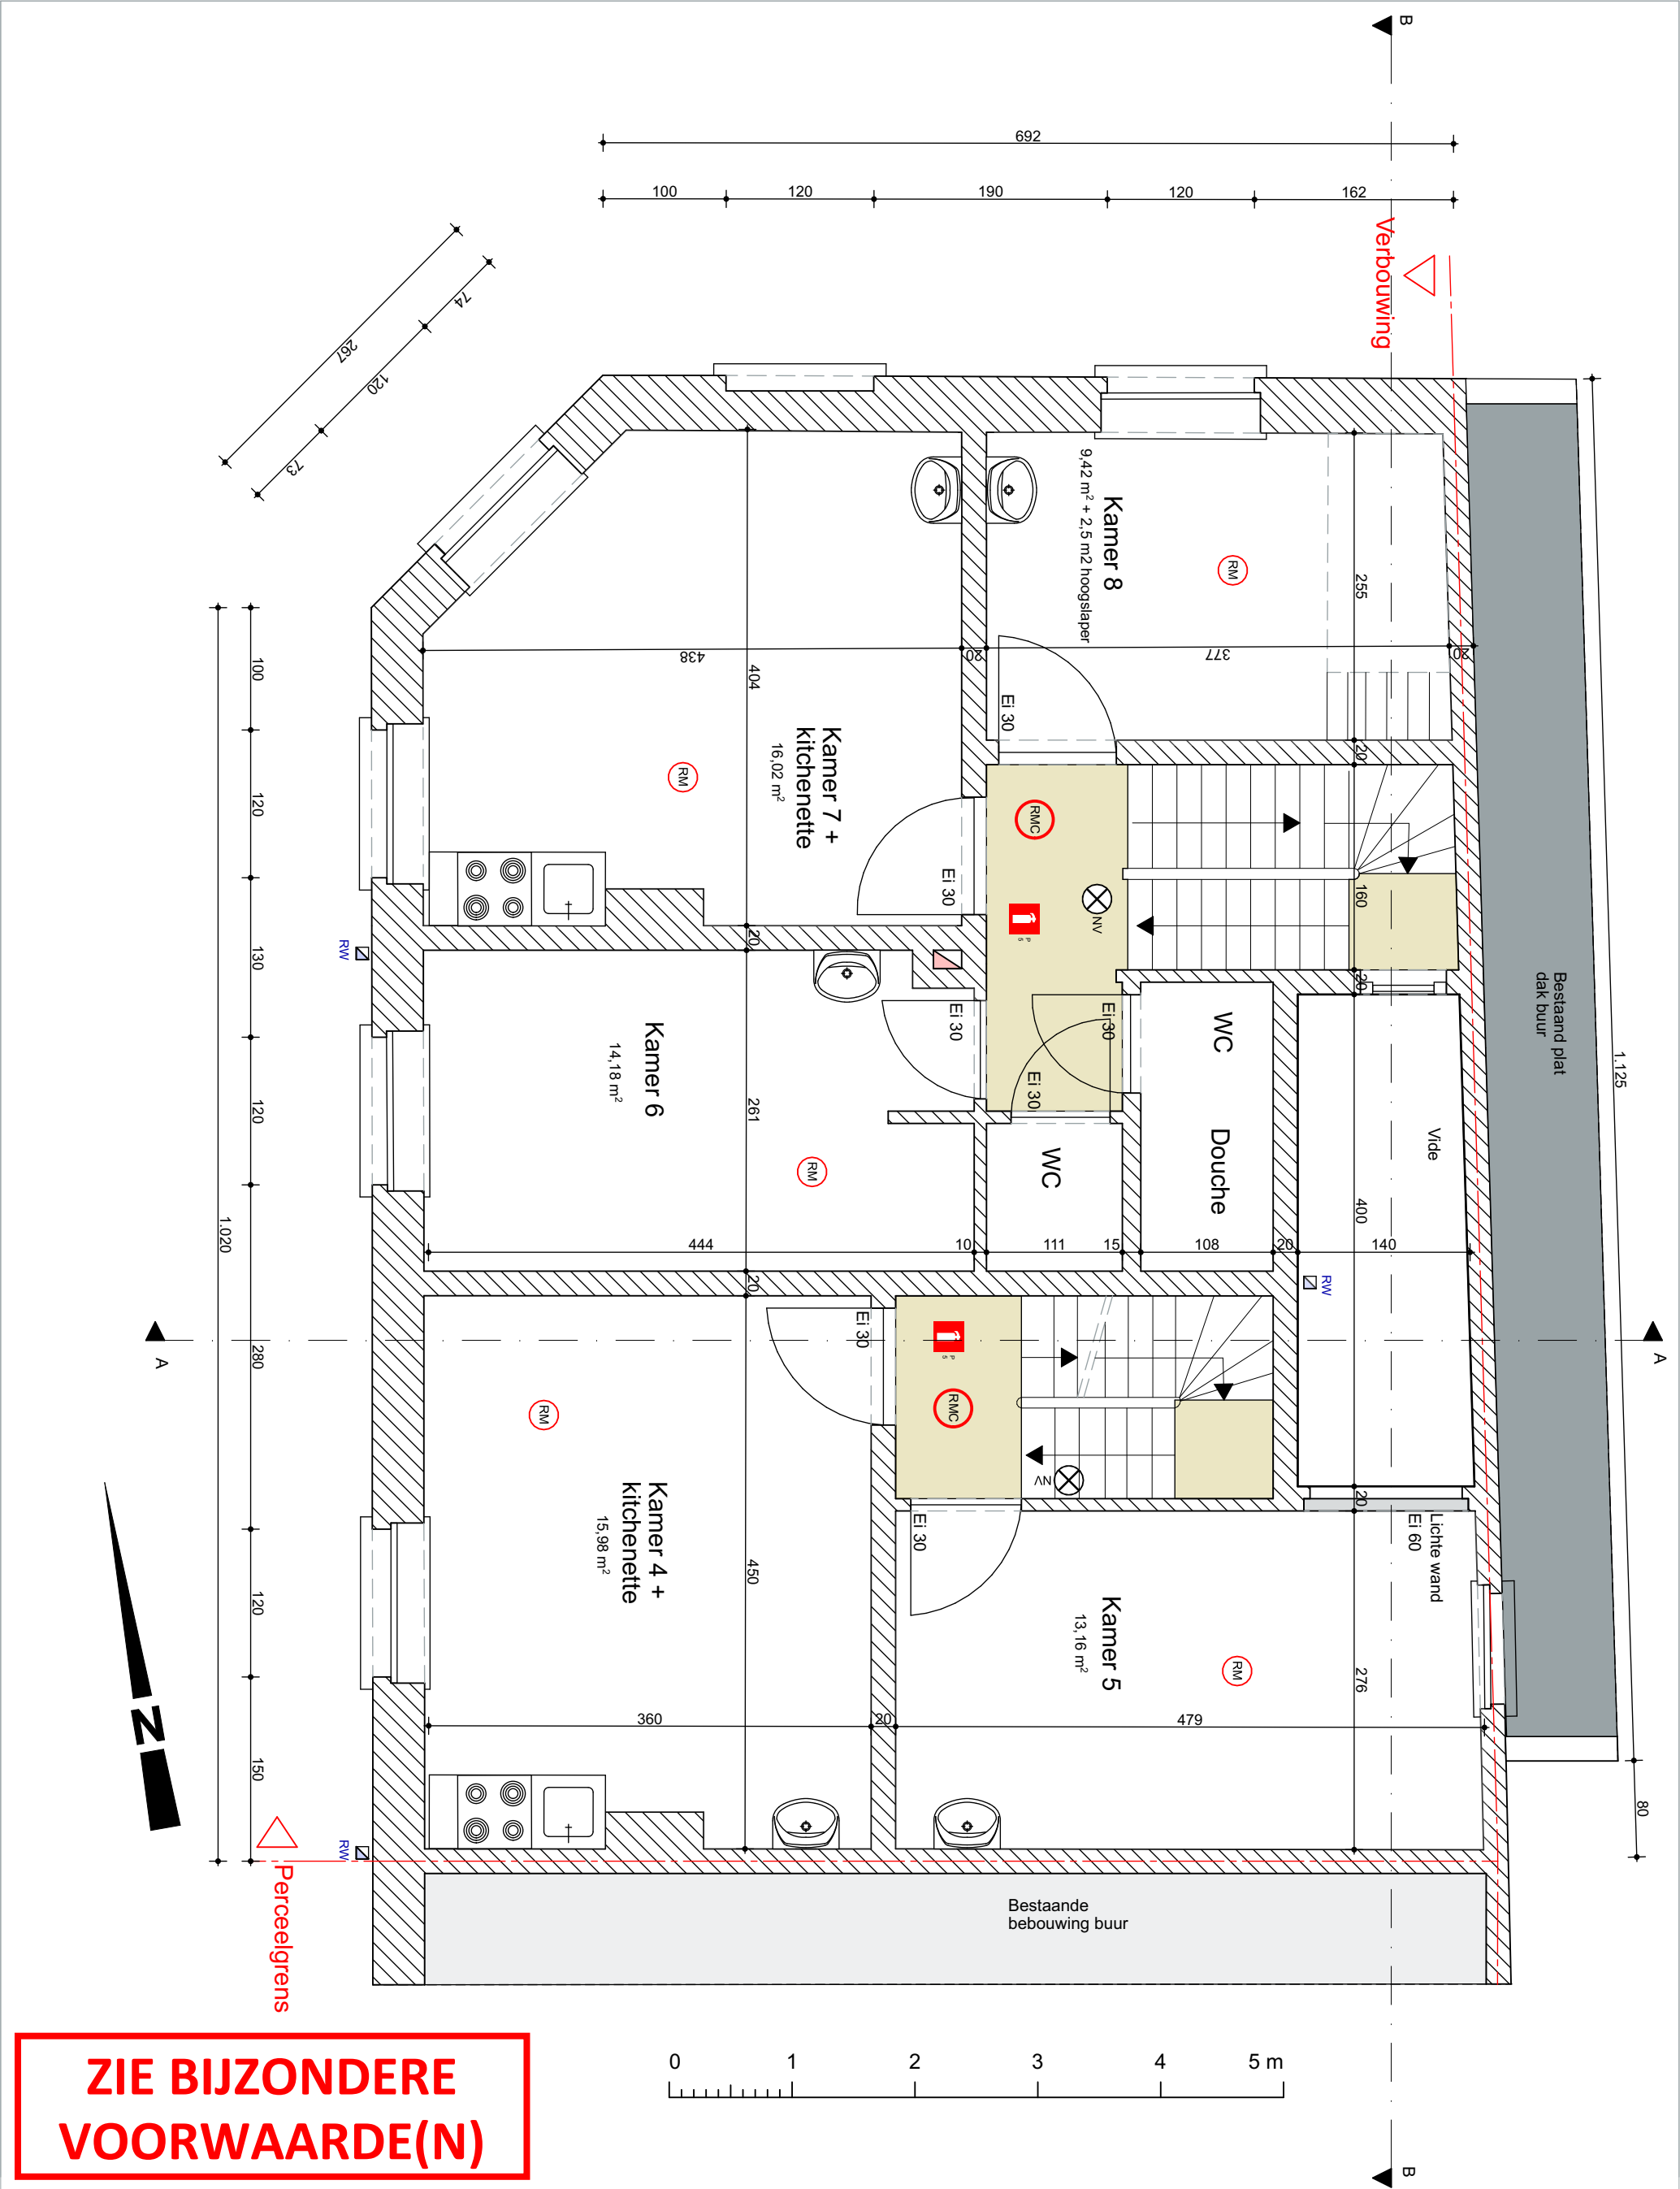

**ZIE BIJZONDERE
VOORWAARDE(N)**

VD1 Nieuwe toestand

ARCHITECT	OPDRACHTGEVER	BOUWPLAATS	WIJZIGINGEN	DATUM	SCHAAL
AIT ARCHITECTEN architectuur in tijd architectenverenootschap conform de wet Laruelle dd 15.02.2006 Naam bureau Straat bureau, #Contact Postcode Stad bureau T. 09 360 90 25 F. 09 361 20 14 E. info@aitarchitecten.be	Pierre en Anja Van der Biest	Ingelandgat 35 9000, Gent	VO:	5/08/2026	1:50
			DO:	DOSSIERNR.	BLADNR.
			BA :	2605	
			UP :		