


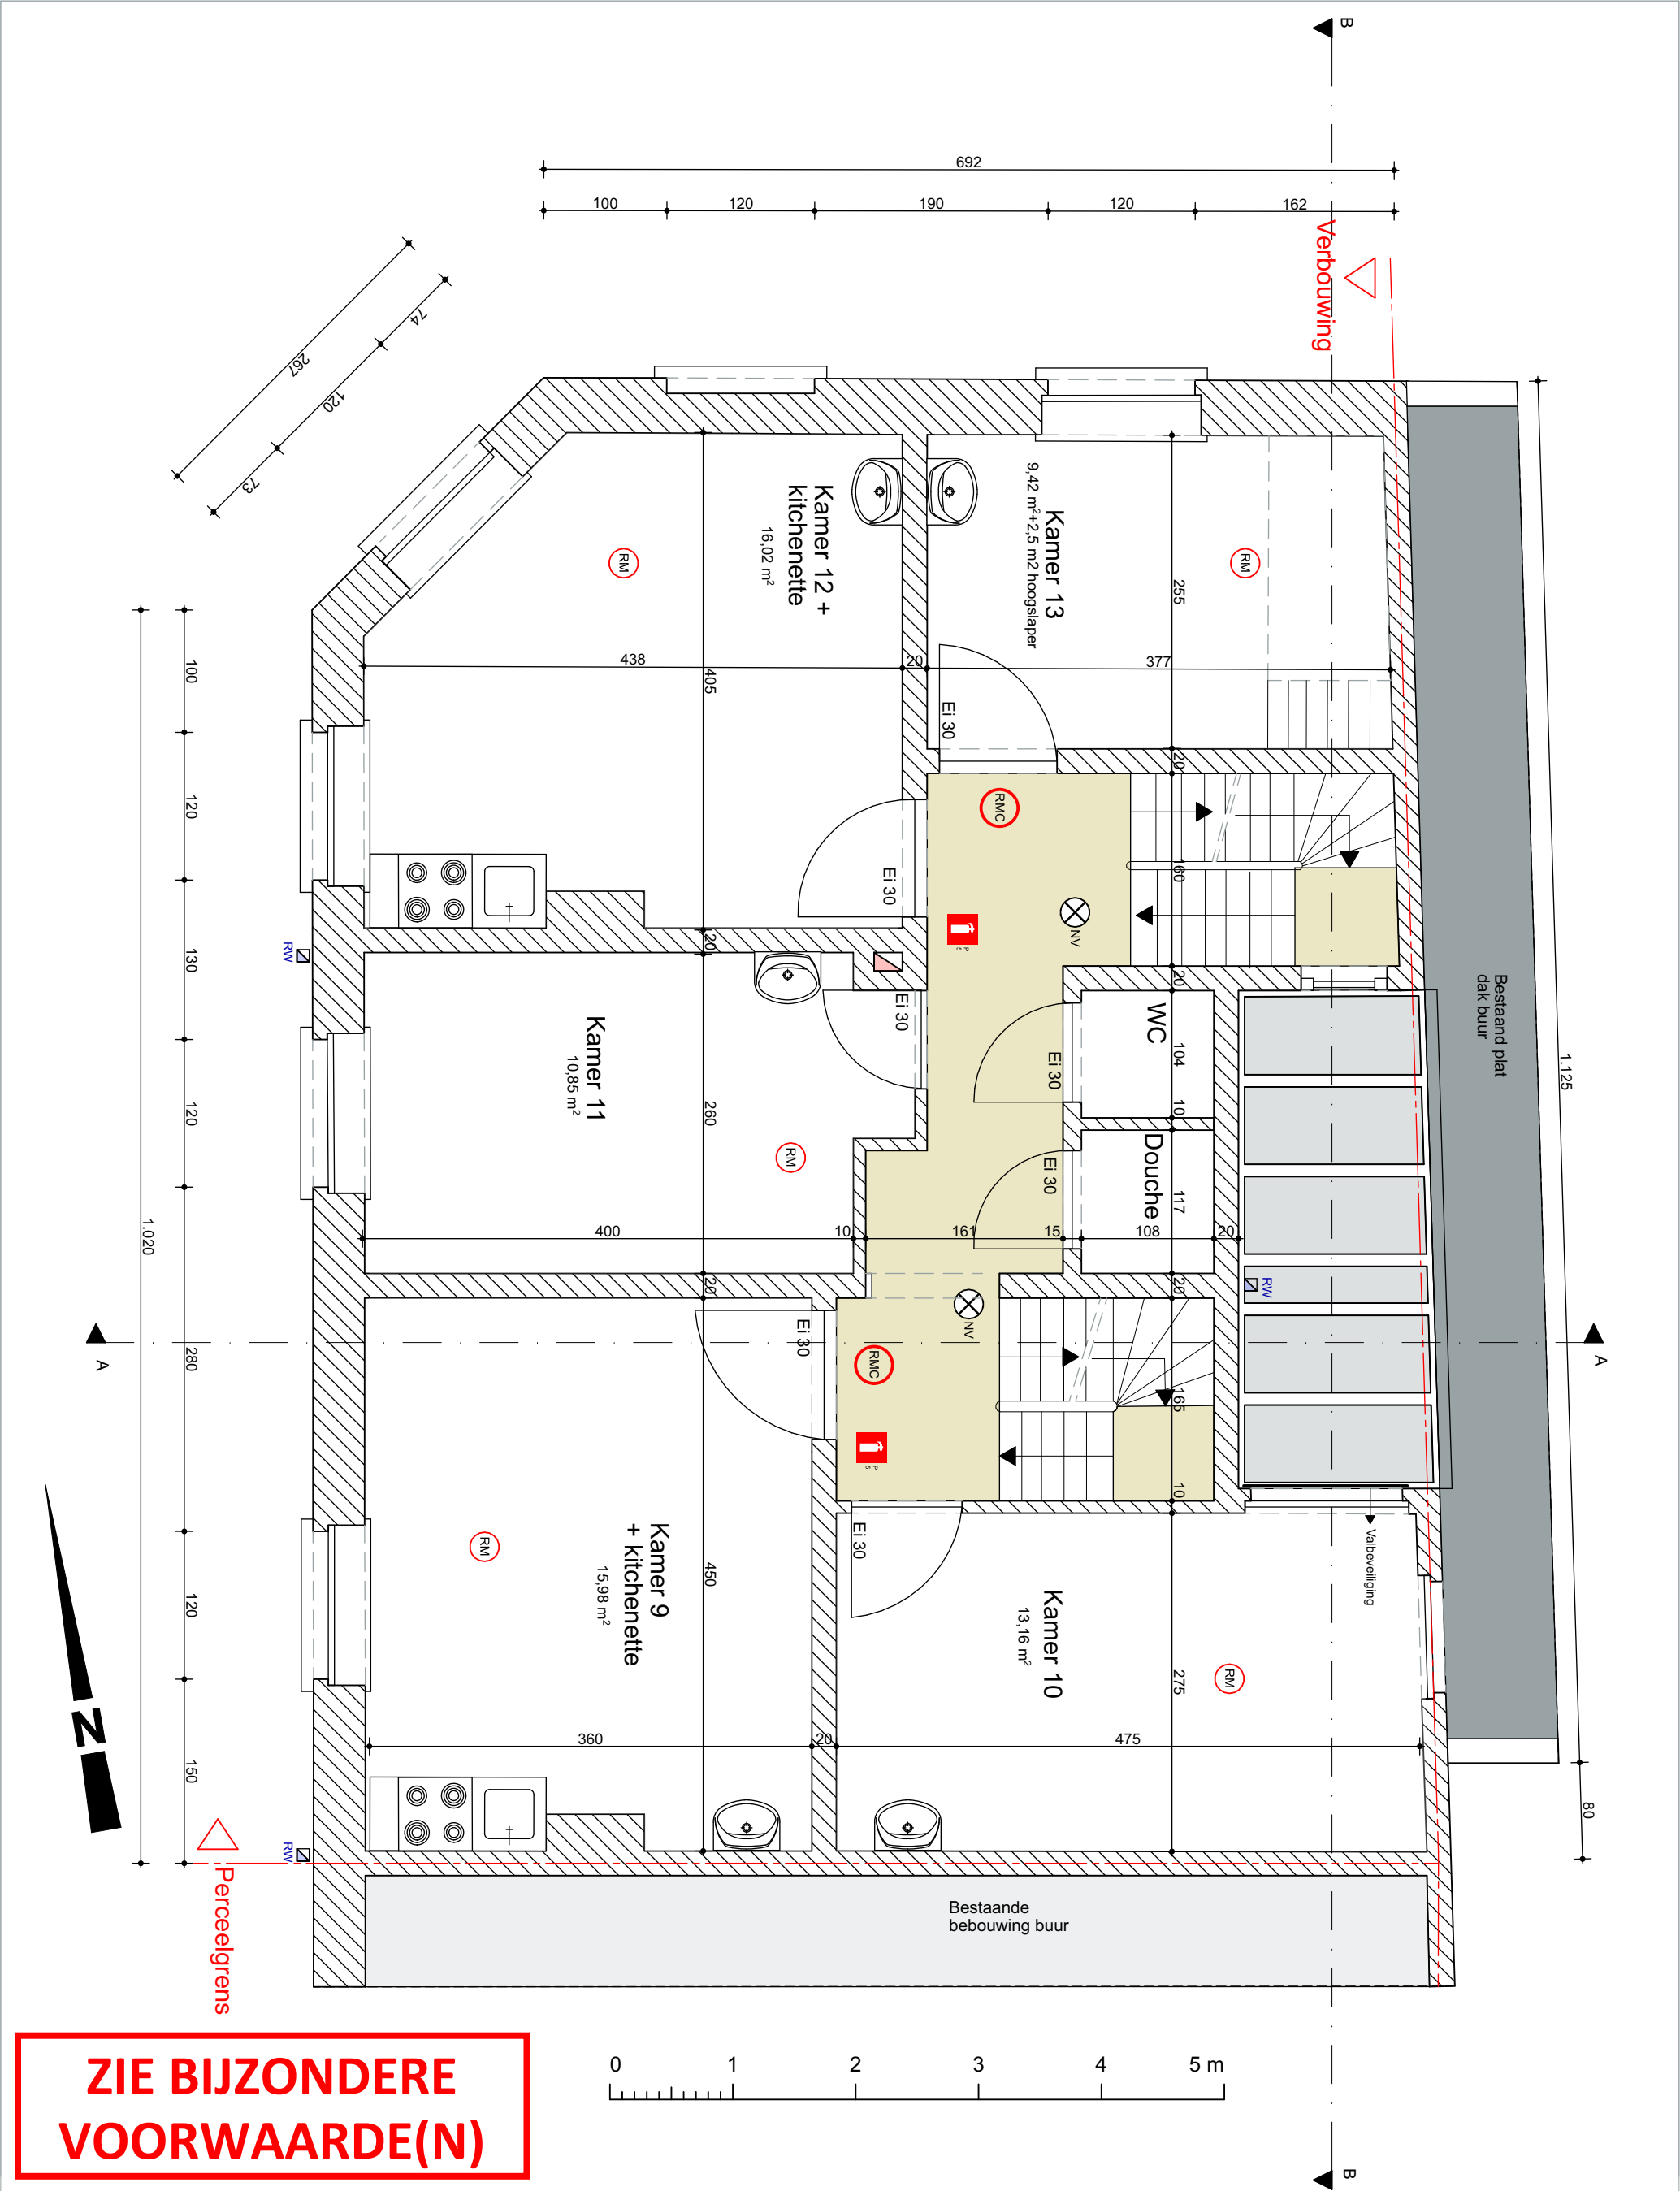

VD2 Nieuwe toestand					
ARCHITECT		OPDRACHTGEVER	BOUWPLAATS	WIJZIGINGEN	DATUM
AIT ARCHITECTEN		Pierre en Anja Van der Biest	Ingelandgat 35 9000, Gent	VO:	5/08/2026
architectuur in tijd				DO:	DOSSIERNR.
architectenverenootschap conform de wet Laruelle dd 15.02.2006				BA:	2605
Naam bureau Straat bureau, #Contact Postcode Stad bureau				UP:	
T. 09 360 90 25 F. 09 361 20 14 E. info@aitarchitecten.be					