


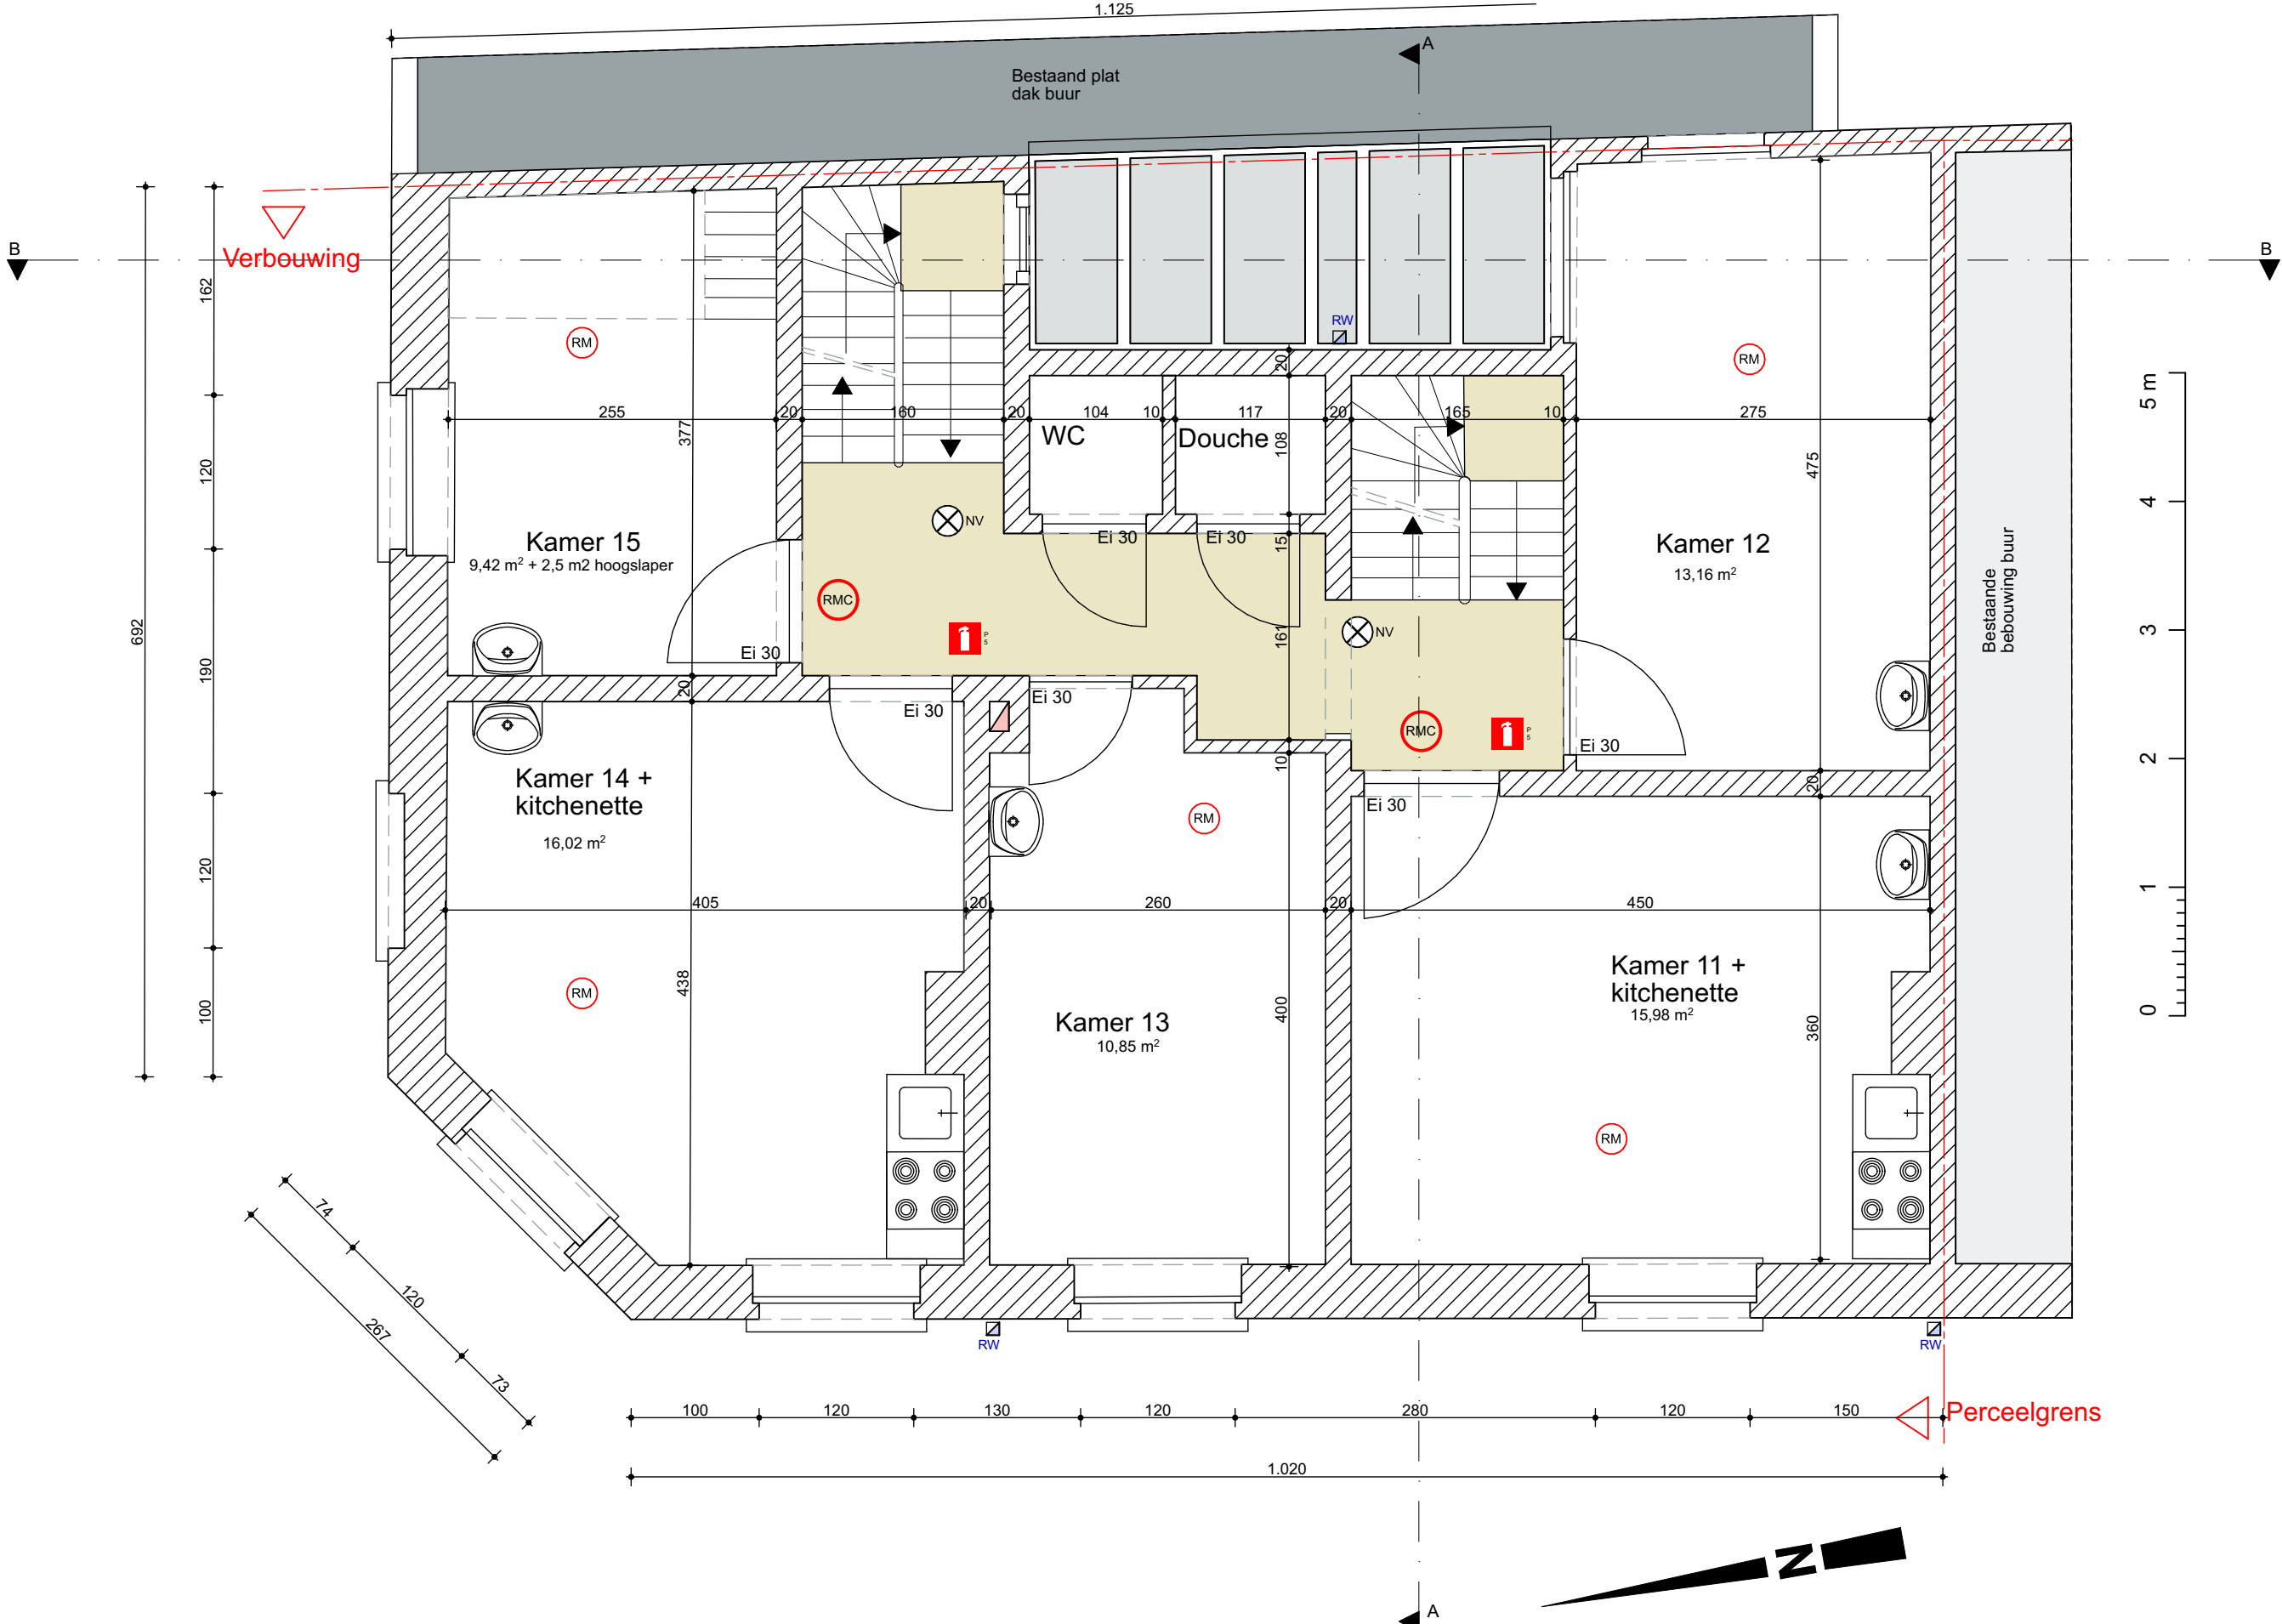

VD2 Bestaande toestand

ARCHITECT		OPDRACHTGEVER	BOUWPLAATS	WIJZIGINGEN		DATUM	SCHAAL
AIT ARCHITECTEN a r c h i t e c t u u r i n t i j d architectenvereniging conform de wet Lanelle dd 15.02.2006 Naam bureau T. 09 360 90 25 Straat bureau F. 09 361 20 14 #Contact Postcode E. info@aitarchitecten.be Stad bureau		Pierre en Anja Van der Biest	Ingelandgat 35 9000, Gent	VO:		5/08/2026	1:50
				DO:		DOSSIERNR.	BLADNR.
				BA :		2605	
				UP :			