


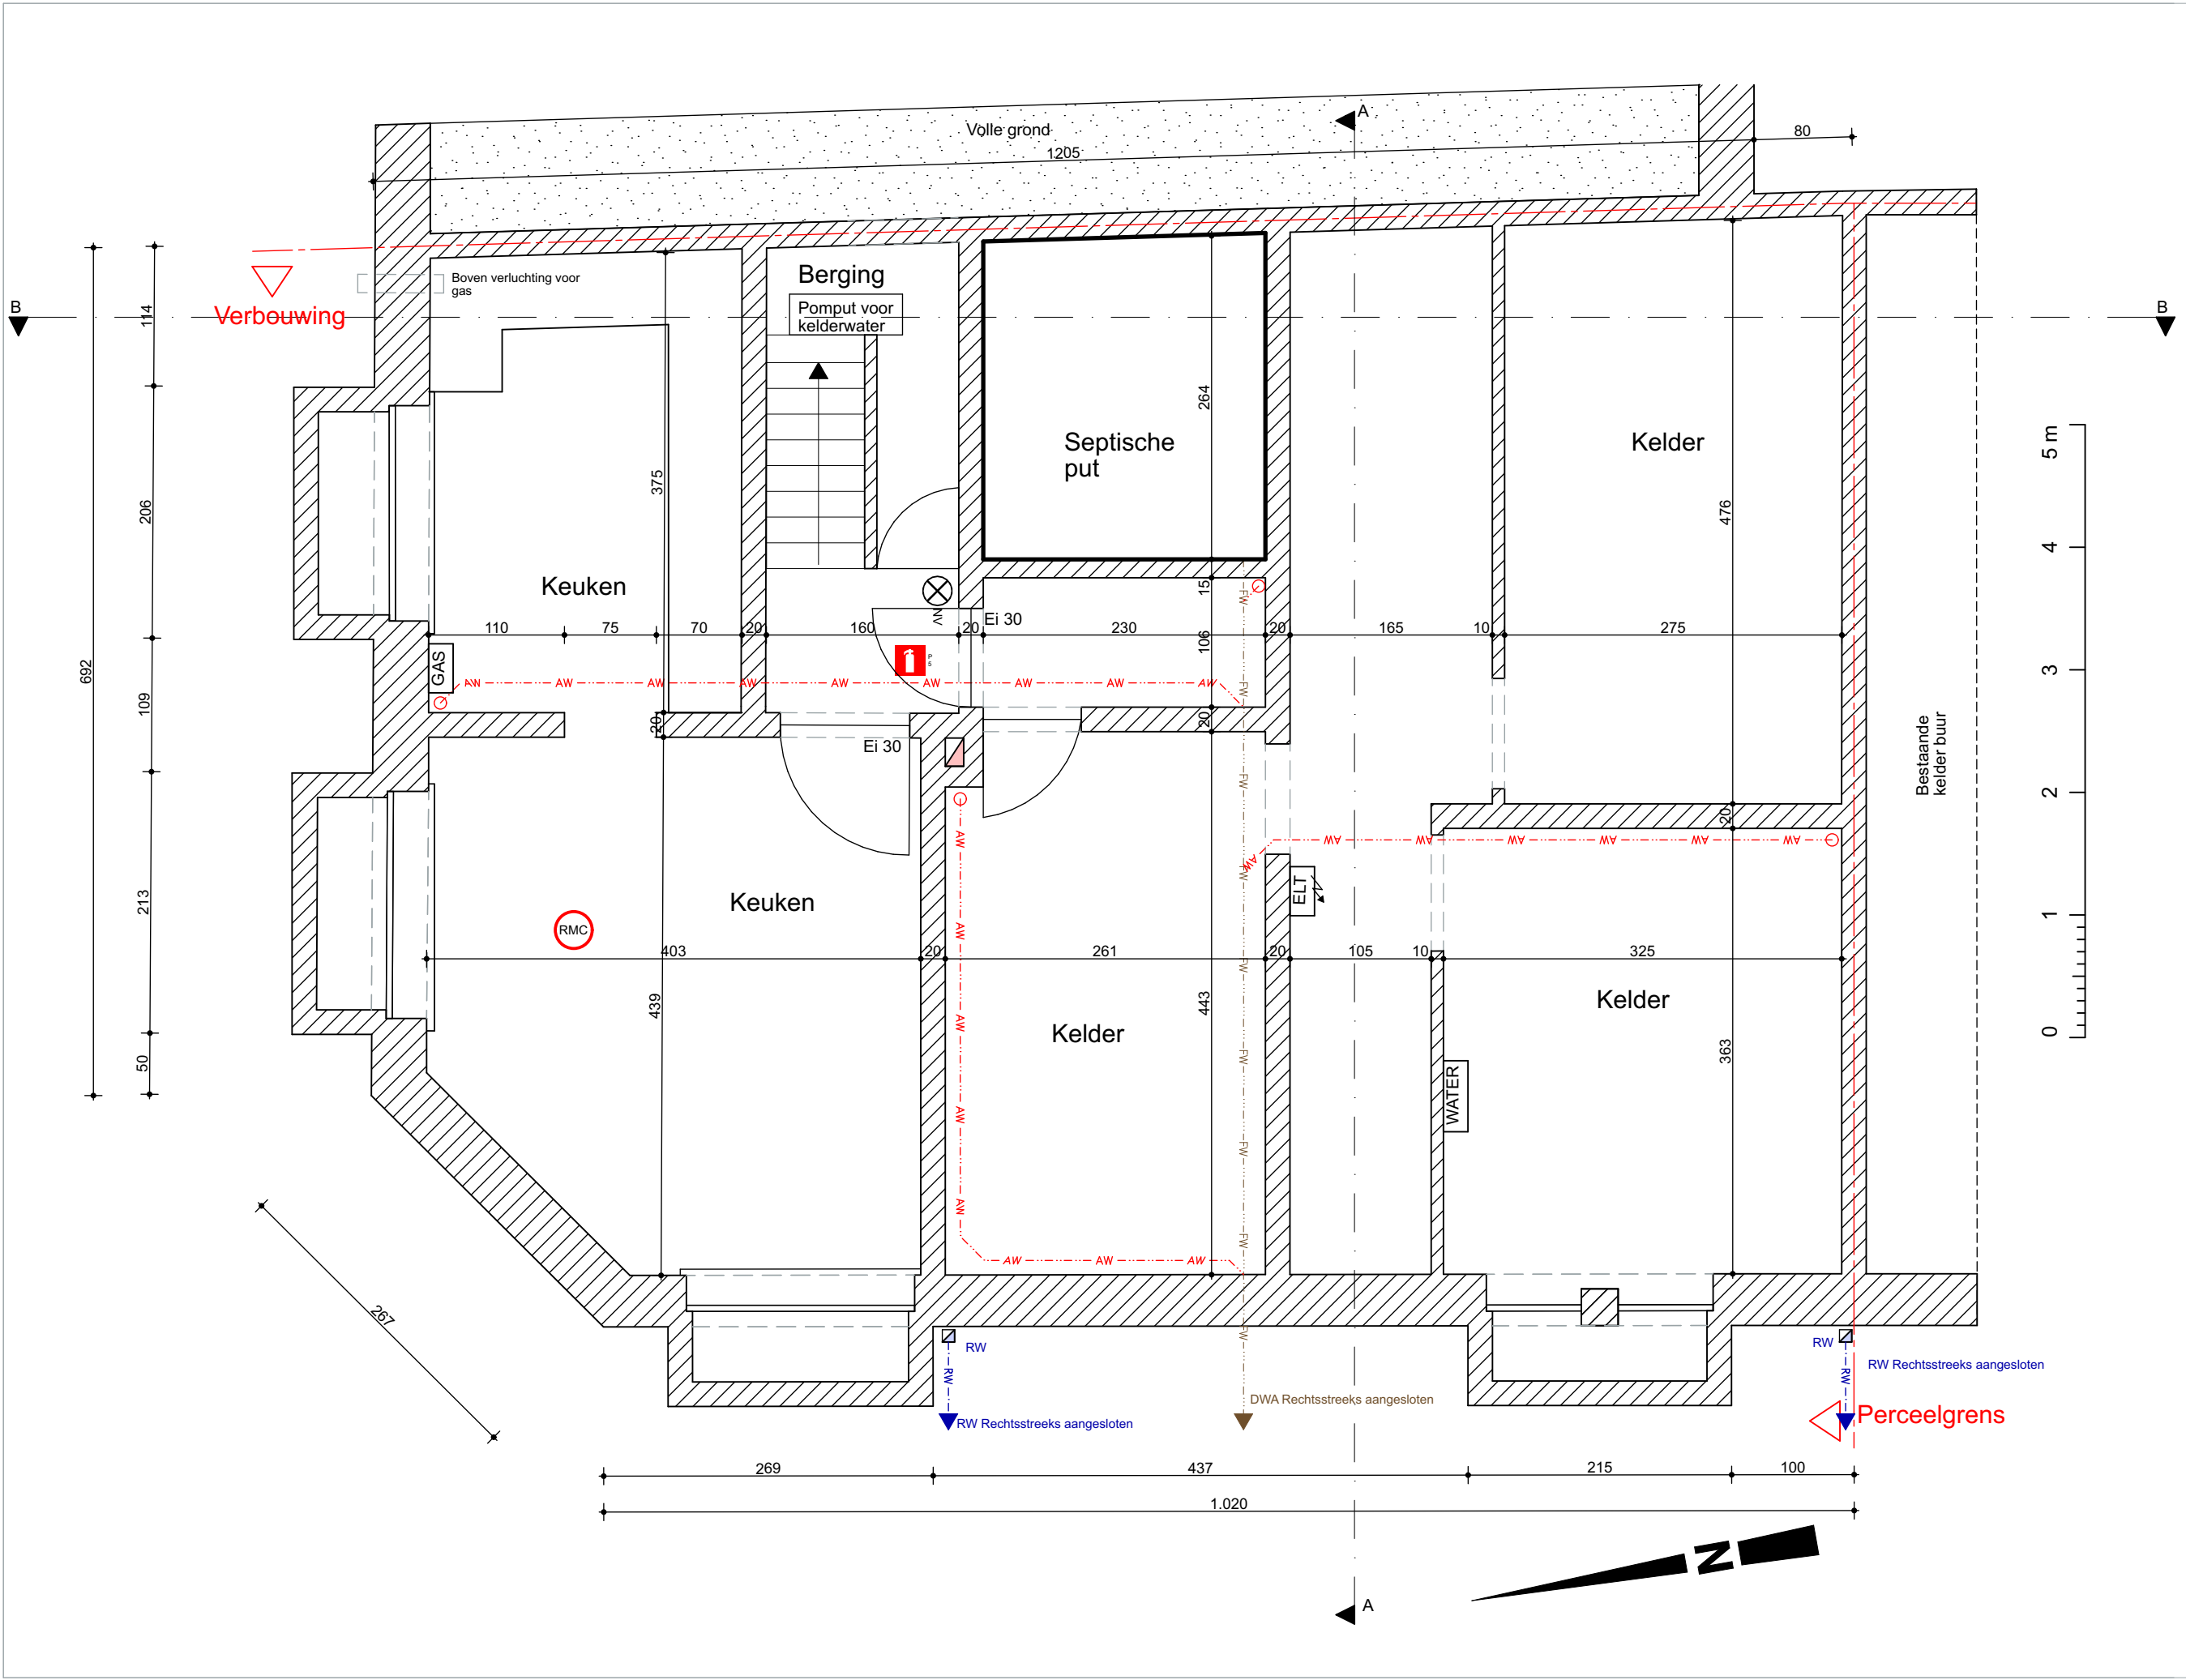

## Kelder Bestaande toestand

| ARCHITECT   | OPDRACHTGEVER                 | BOUWPLAATS                   | WIJZIGINGEN | DATUM      | SCHAAL  |
|---|-------------------------------|------------------------------|-------------|------------|---------|
|   |                               |                              |             |            |         |
| AIT ARCHITECTEN<br>a r c h i t e c t u u r i n t i j d<br>architectenvereniging conform de wet Lanelle dd 15.02.2006<br>Naam bureau<br>Straat bureau<br>#Contact Postcode<br>Stad bureau | Pierre en Anja Van der Bliest | Ingelandgat 35<br>9000, Gent | VO:         | 5/08/2026  | 1:50    |
|   |                               |                              | DO:         | DOSSIERNR. | BLADNR. |
|   |                               |                              | BA:         |            |         |
|   |                               |                              | UP:         | 2605       |         |