


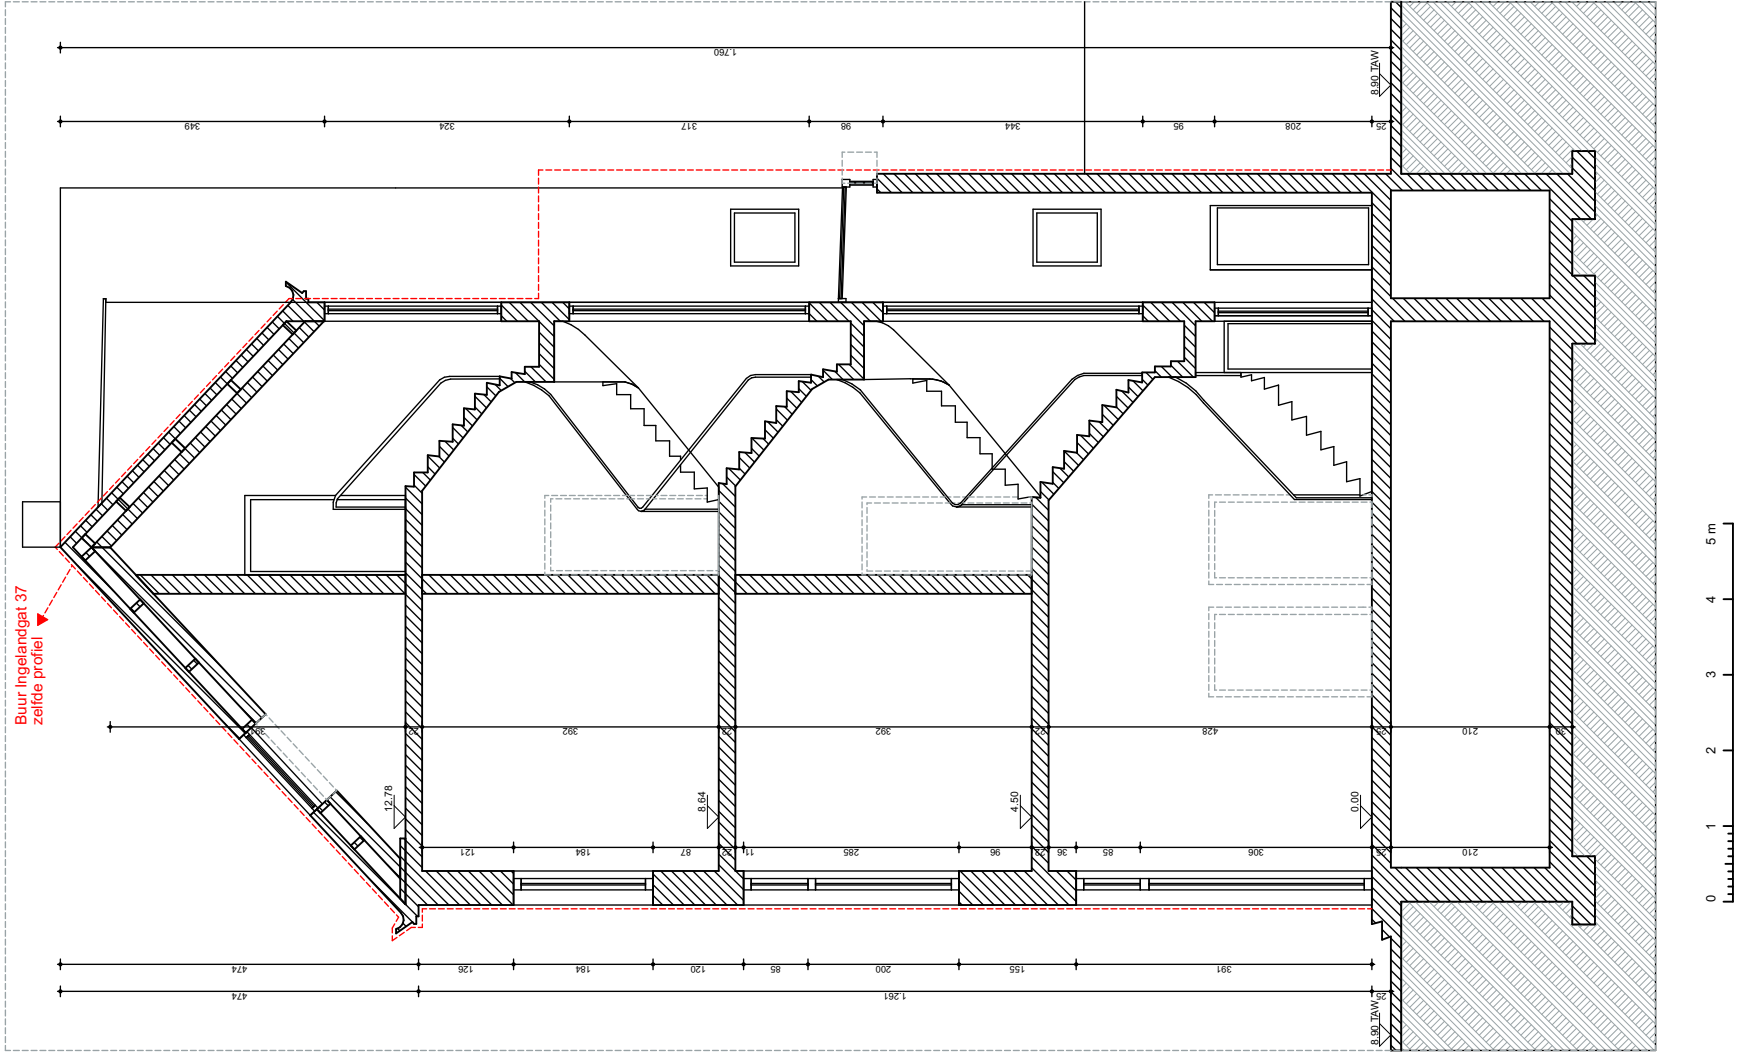

Snede AA Bestaande toestand

ARCHITECT	OPDRACHTGEVER	BOUWPLAATS	WIJZIGINGEN	DATUM	SCHAAL
AIT ARCHITECTEN a r c h i t e c t u u r i n t i j d architectenvereniging conform de wet Laeuve dd 15.02.2006 Naam bureau Straat bureau, #Contact Postcode Stad bureau	Pierre en Anja Van der Blest	Ingelandgat 35 9000, Gent	VO:	5/08/2026	1:100
			DO:	DOSSIERNR.	BLADNR.
			BA:		
			UP:	2605	