


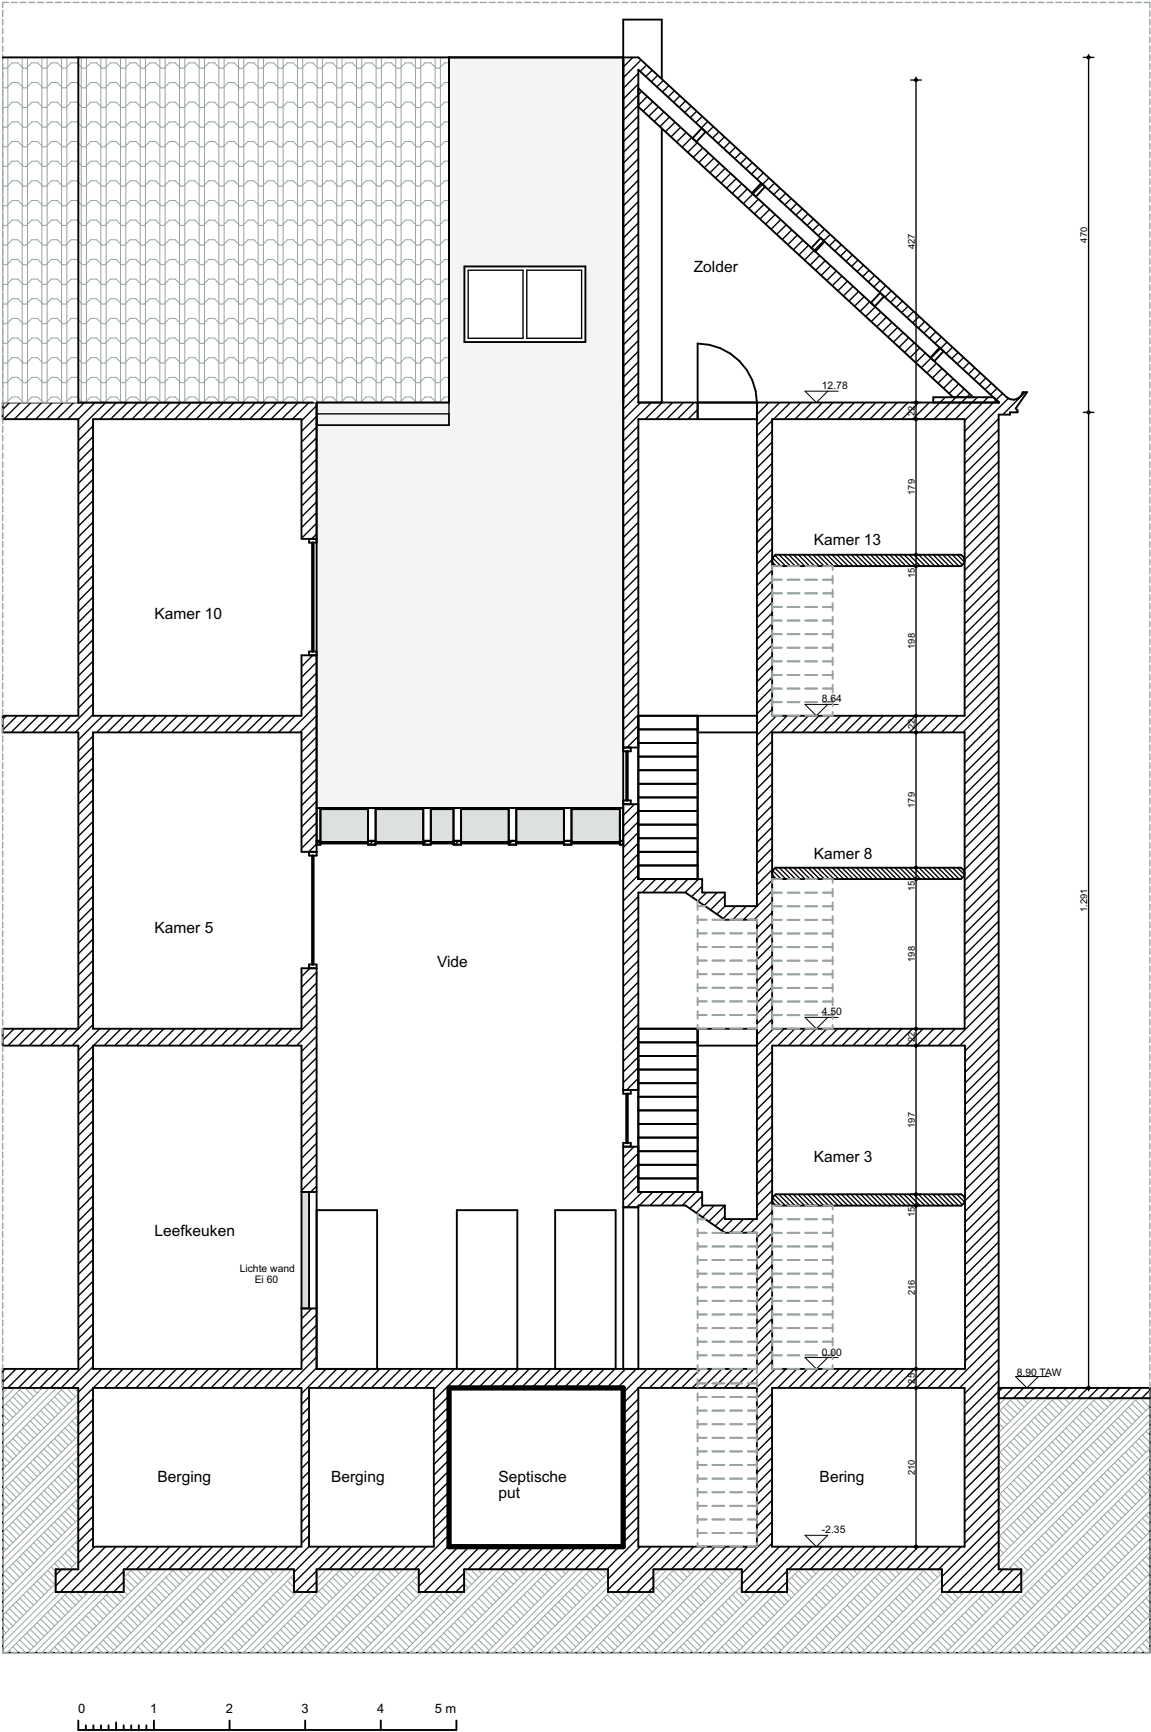

**ZIE BIJZONDERE
VOORWAARDE(N)**

Snede BB Nieuwe toestand

ARCHITECT	OPDRACHTGEVER	BOUWPLAATS	WIJZIGINGEN	DATUM	SCHAAL
AIT ARCHITECTEN architectuur in tijd architectenvennootschap conform de wet Laruelle dd 15.02.2006 Naam bureau T. 09 360 90 25 Straat bureau, F. 09 361 20 14 #Contact Postcode E. info@aitarchitecten.be Stad bureau	Pierre en Anja Van der Biest	Ingelandgat 35 9000, Gent	VO:	5/08/2026	1:100
			DO:	DOSSIERNR.	BLADNR.
			BA :	2605	
			UP :		