


1. grijs geventeerde gevelsteen
2. zwarte houten gevelbekleding in horizontale en verticale plaatsing
3. zwart aluminium buitenschrijnwerk
4. ornamenten in architectonisch beton

**ZIE BIJZONDERE
VOORWAARDE(N)**

Ventilatieopeningen, isolatietypes en -diktes,
isolatiewaarde glas: zie studie EPB

drapend	riet drapend	bestaand
isolatie hard	isolatie zacht	isolatie steens
chape	beton lpg	beton prefab
groen	sleep	nulpunt
OWA best	OWA best	FEC best
OWA risper	OWA risper	FEC risper

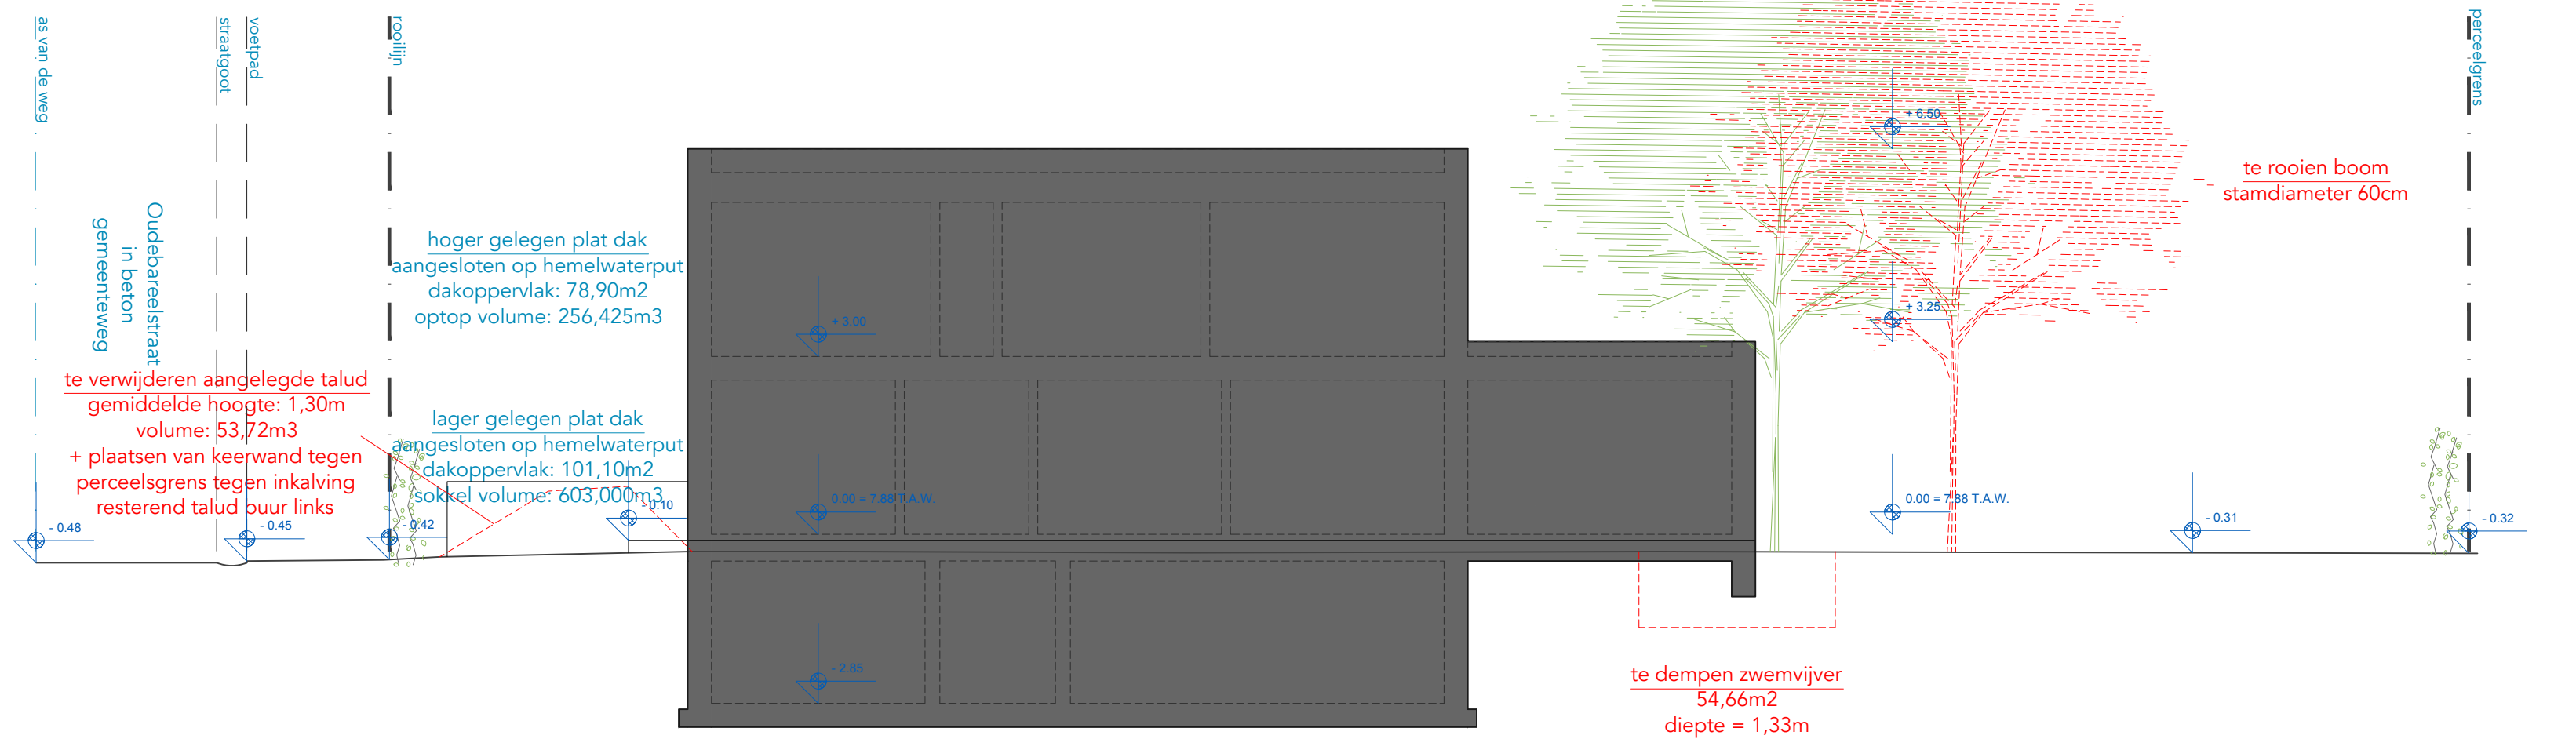

NIEUWBOUW EENGEZINSWONING
 footprint: 159,01m²
 dakoppervlak: 180,00m²
 volume bovengronds: 859,425m³
 volume ondergronds: 226,016m³
 bewoonbare oppervlakte: 188,22m²
 bruikbare oppervlakte kelder: 63,77m²