


Ventilatieopeningen, isolatietypes en -diktes,
isolatiewaarde glas: zie studie EPB


diagonal	cross hatch	bestaat
isolatie hard	isolatie zacht	isolatie steen
chape	beton teg	beton profiel
green	sleep	ruipunt
RWA best	CWA best	FEC best
RWA misp	CWA misp	FEC misp

- EXTENSIEF GROENDAK 50l/m²
 - beplanting sedums, mossen en lage beplanting
 - substraatlaag dikke = 4cm/ waterbergend vermogen = min. 12,5cm voor 50l/m²
 - filterlaag
 - Drainagelaag - noppenfolie 2,5cm
 - wortelbeschermende absorberende laag bovenop dichting
 - EPDM dakdichting
 - PIR/PUR dakisolatie - 16cm
 - dampscherm
 - OSB-beplanting 18mm
 - houten roosterling volgens stabiliteitsstudie
 - plafonduitlatting 2,5cm
 - gipskartonplaten 12,5mm

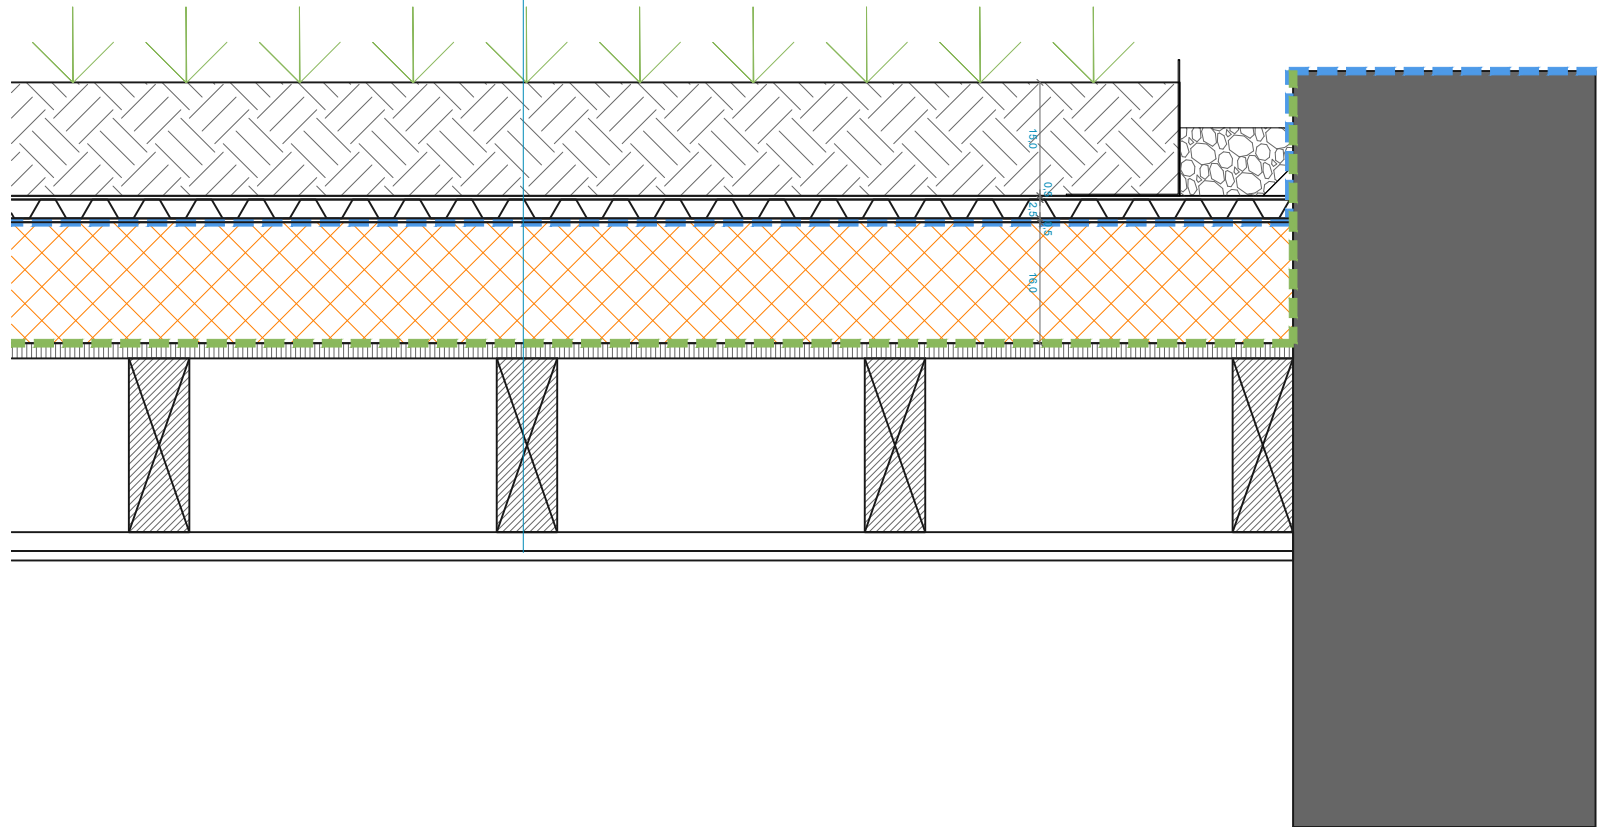

OPBOUW GROENDAK 50L/m2 - houten draagstructuur

- EXTENSIEF GROENDAK 50l/m²
- beplanting sedums, mossen en lage beplanting
- substraatlaag dike = 4cm/l waterbergend vermogen = min. 12,5cm voor 50l/m²
- filterlaag
- Drainagelaag - noppenfolie 2,5cm
- wortelbeschermende absorberende laag bovenop dichting
- EPDM dakdichting
- PIR/PUR dakisolatie - 16cm
- dampscherm
- afdek in beton +/- 25cm volgens stabiliteitsstudie
- plafondpleisterwerk 1cm

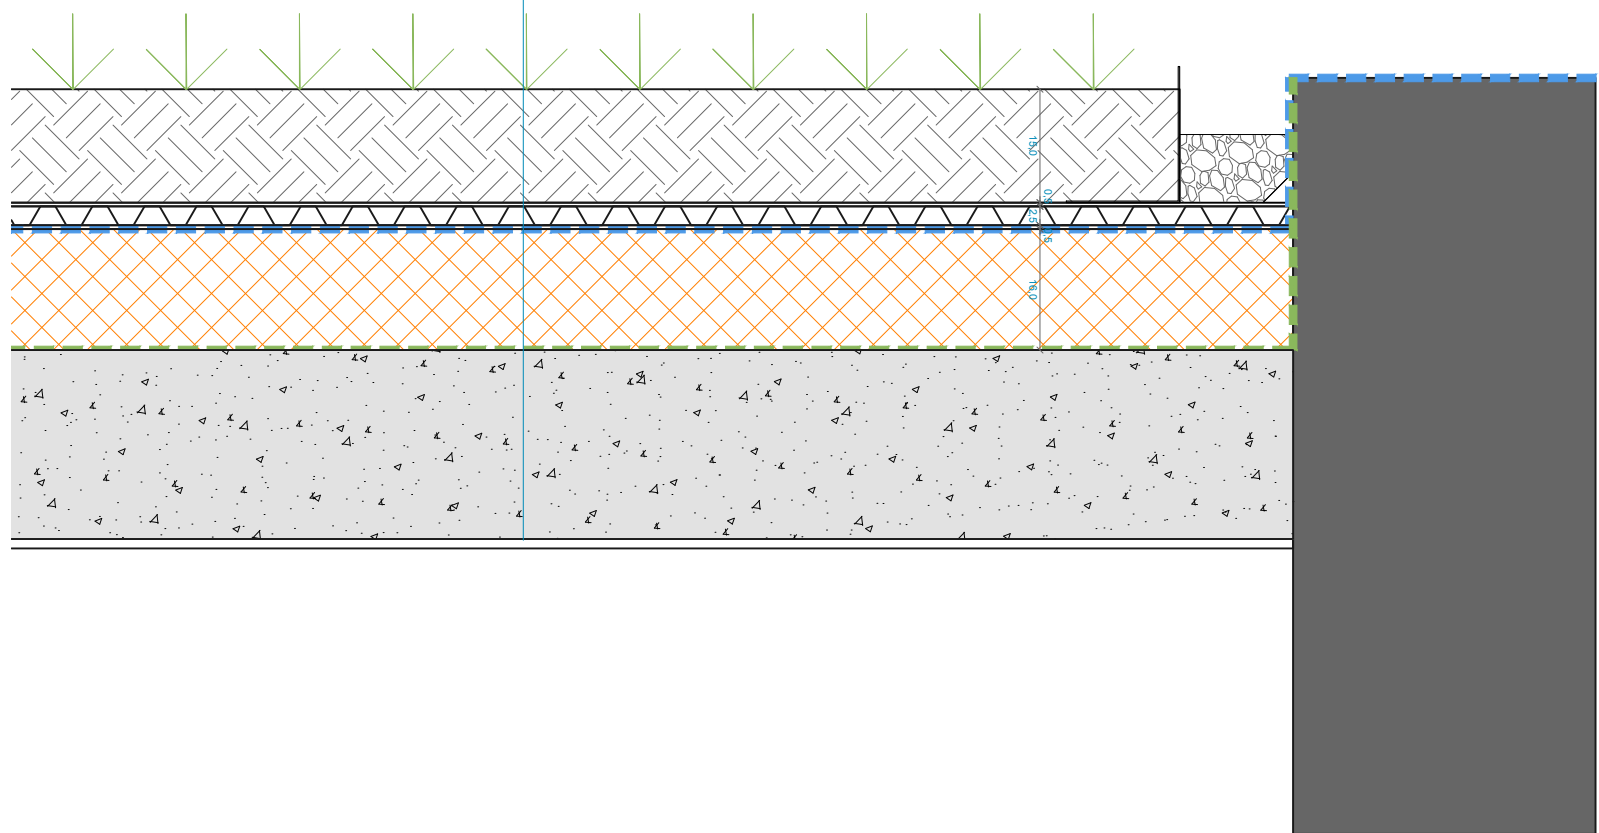

OPBOUW GROENDAK 50L/m2 - draagstructuur in beton