


Onderwerp van aanvraag

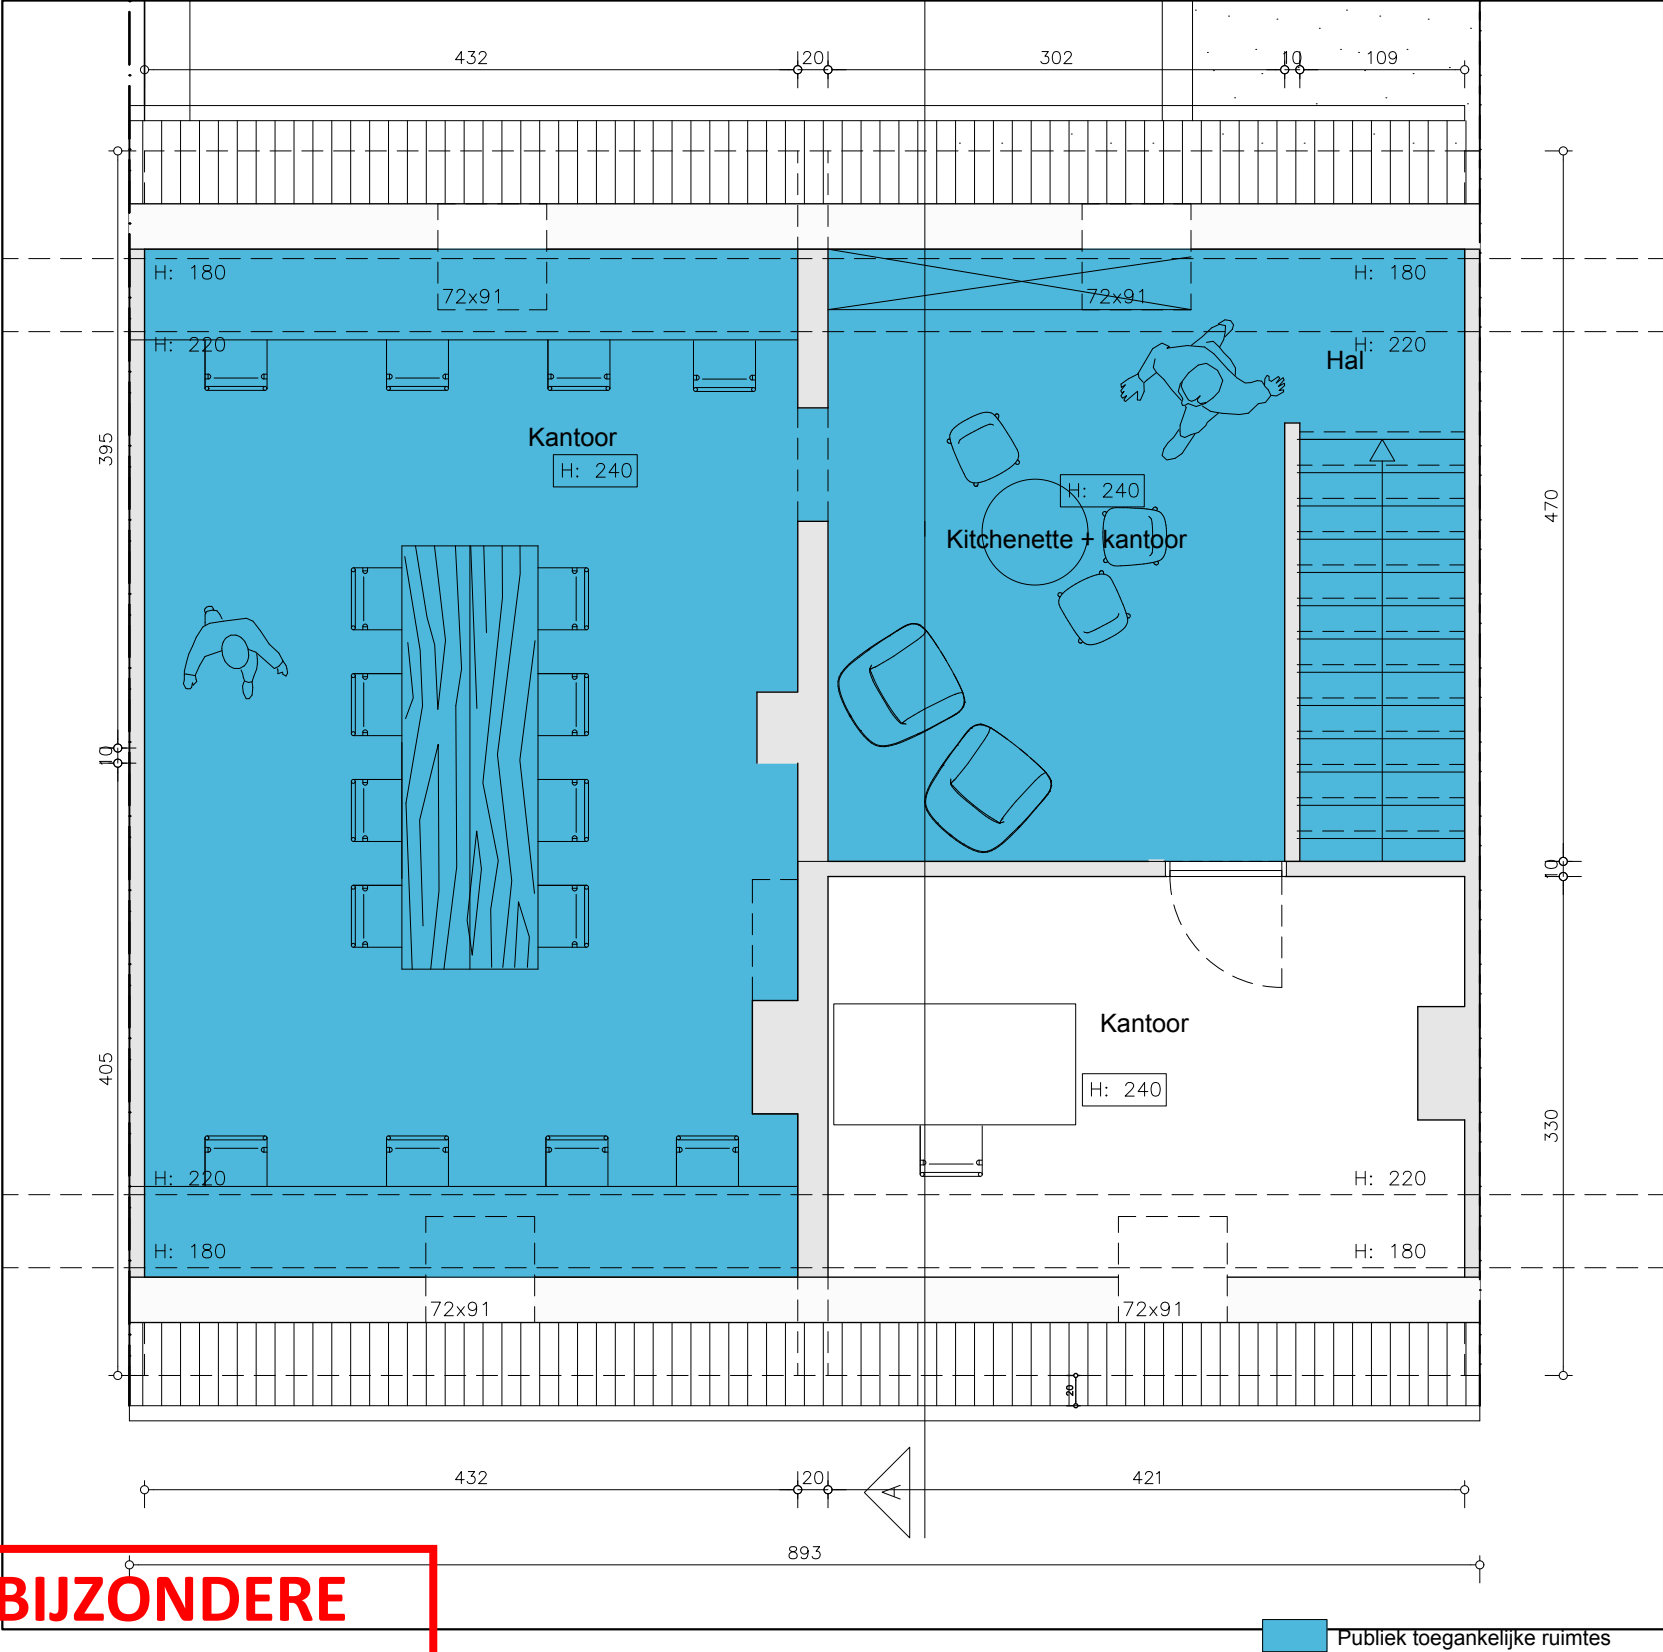

**ZIE BIJZONDERE
VOORWAARDE(N)**

HALT
Leo Tertzweillaan 12, 9050 Gentbrugge - GENT 22/GENTBRUGGE 2AFD/B310C8

Nieuwe Toestand - Tweede Verdieping

OPMERKINGEN
- bij contradictie tussen de verschillende uitvoeringsdocumenten dient onverwijld contact
opgenomen te worden met de architect
- de aannemers worden steeds verondersteld alle afmetingen in situ te hebben gecontroleerd

1	25 mei 2026	
2	30 juni 2026	
3		
4		
5		
schaal 1:50		03
/Users/dieterveys/Documents/PROJECTEN/HALT/BUNDEL/functioniewijziging/functioniewijziging 2.dwg		