


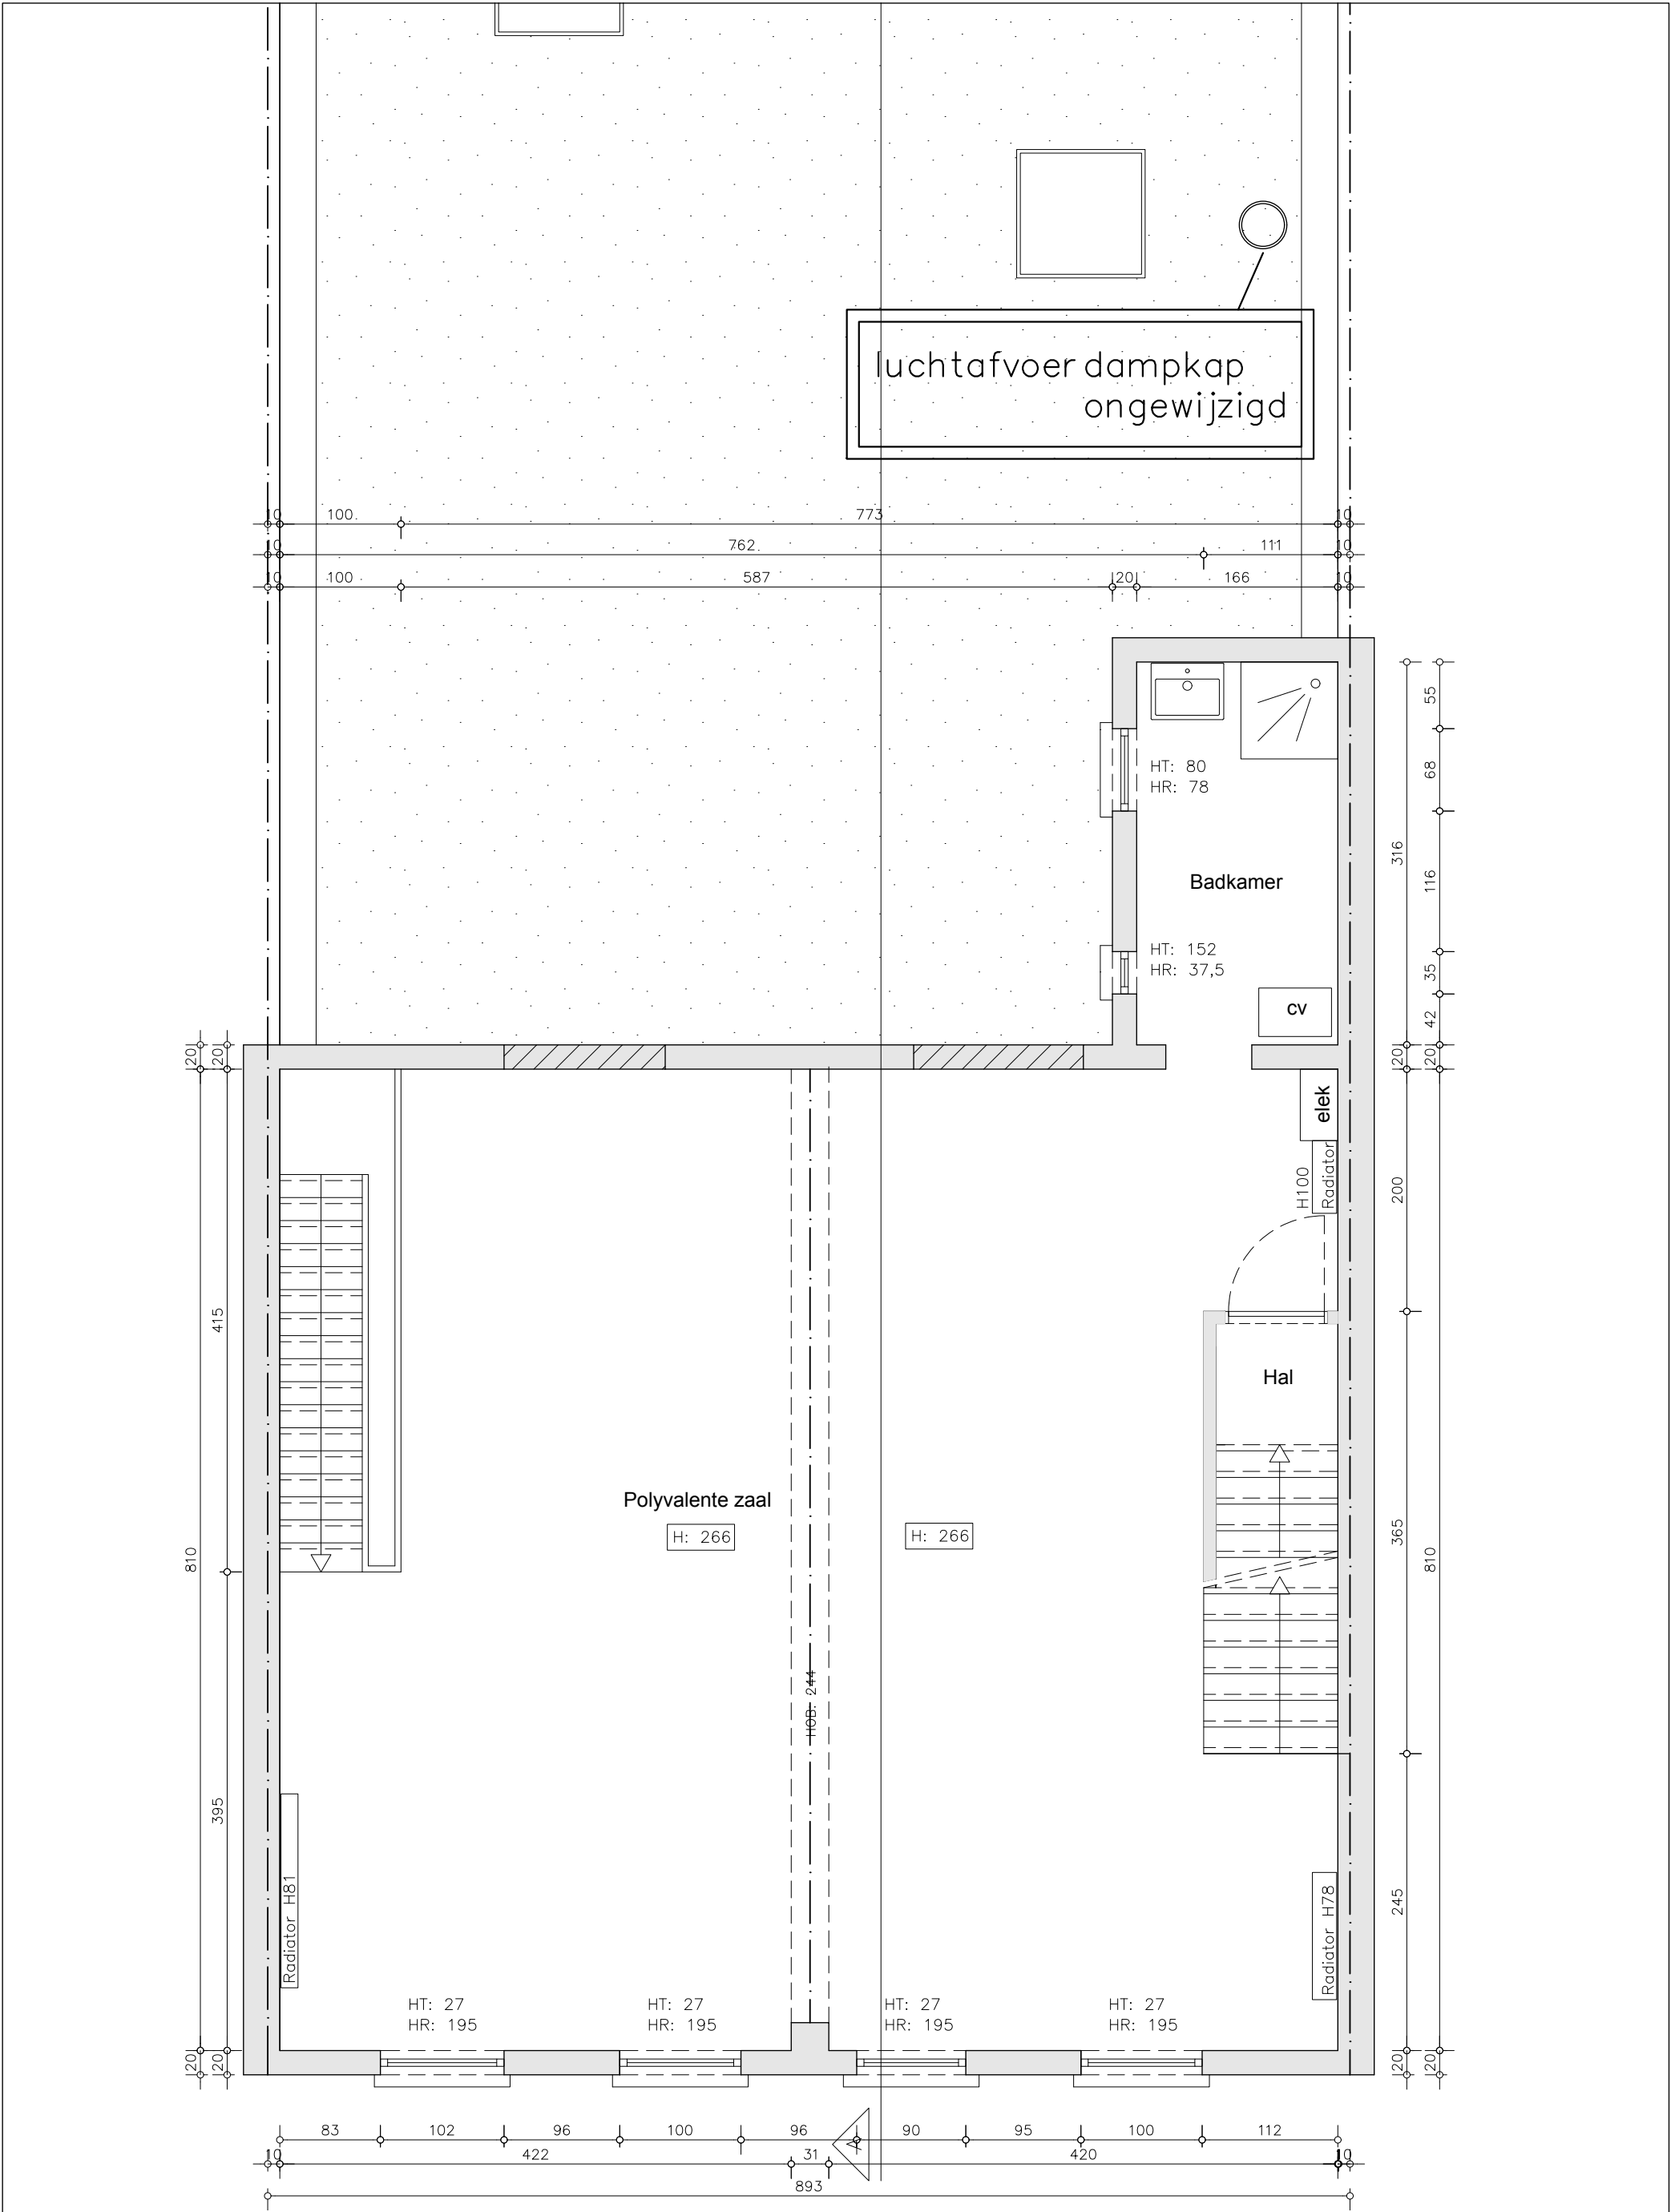

Leo Tertzweillaan 12, 9050 Gentbrugge - GENT 22/GENTBRUGGE 2AFD/B310C8		1	25 mei 2026	
		2	30 juni 2026	
		3		
		4		
		5		
Bestaande Toestand - Eerste Verdieping		schaal 1:50		02
OPMERKINGEN		/Users/dieterveys/Documents/PROJECTEN/HAUT/BUNDEL/functioniewijziging/functioniewijziging 2.dwg		
- bij contradictie tussen de verschillende uitvoeringsdocumenten dient onverwijld contact opgenomen te worden met de architect				
- de aannemers worden steeds verondersteld alle afmetingen in situ te hebben gecontroleerd				