


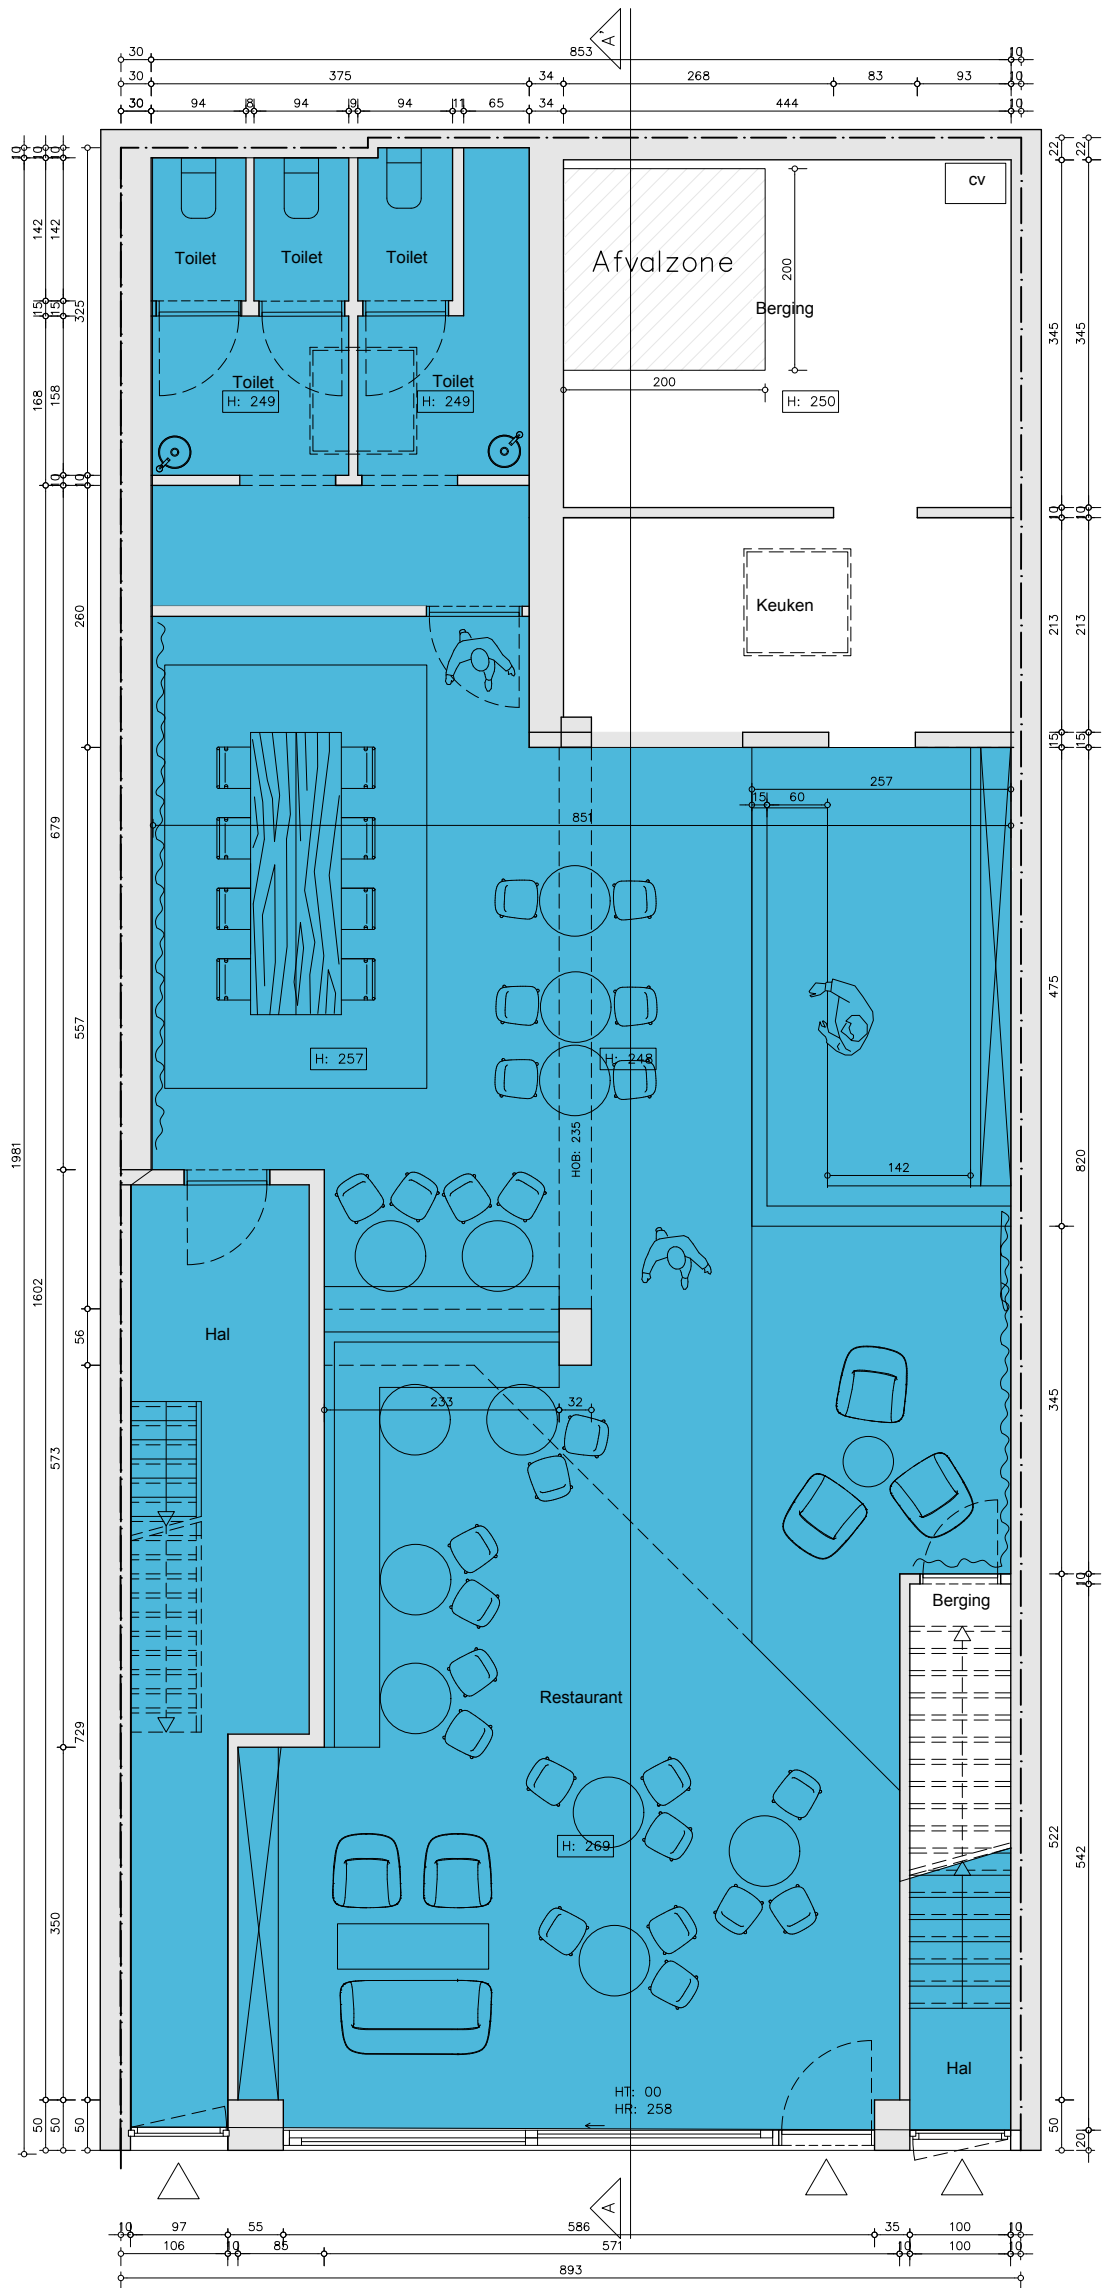

**ZIE BIJZONDERE
VOORWAARDE(N)**

Publiek toegankelijke ruimtes

OPMERKINGEN
- bij contradictie tussen de verschillende uitvoeringsdocumenten dient onverwijld contact
opgenomen te worden met de architect
- de aannemers worden steeds verondersteld alle afmetingen in situ te hebben gecontroleerd

HALT
Leo Tertzweillaan 12, 9050 Gentbrugge - GENT 22/GENTBRUGGE 2AFD/B310C8

Nieuwe Toestand - Gelijkvloerse Verdieping

1	25 mei 2026	
2	30 juni 2026	
3		
4		
5		
schaal 1:75		01
/Users/dieterveys/Documents/PROJECTEN/HAUT/BUNDEL/functioniewijziging/functioniewijziging 2.dwg		