


Voor de overige bijzondere voorwaarden wordt verwezen naar de beslissing.

**ZIE BIJZONDERE
VOORWAARDE(N)**

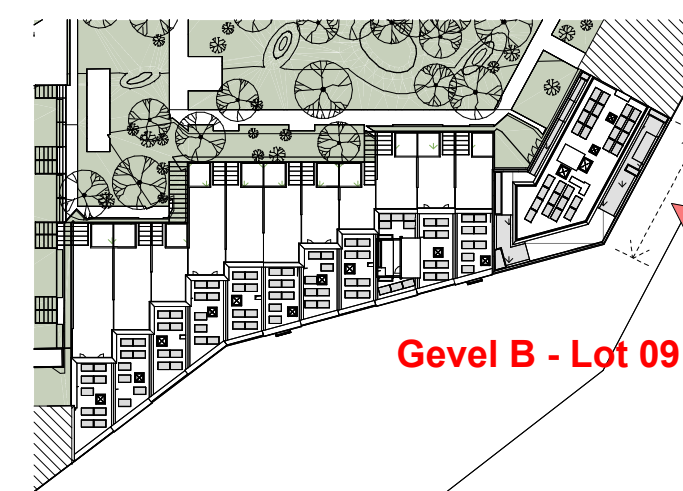

LEGENDE Gevelmaterialen Appartementen ONO : lot 09

① buitenschrijnwerk, aluminium, geanodiseerd	⑯ buitenschrijnwerk, hout, gelakt lichtgrijs
② borstwering, gepoederlaakt staal, mat grijs	⑰ buitenschrijnwerk, hout, gelakt pistachegroen
met beglazing in decorglas type estrado, wit	⑱ buitenschrijnwerk, hout, gelakt wit (ral 9016)
③ metselwerk, wit met witte voeg, halfsteens verband	10, 11, 12 : met stooboord in spiegelpolijpte inox
④ cementplaat op metselwerk, belangrij	⑮ dorpel, aluminium, geanodiseerd
⑤ beton, ruw gebouchardeerd, donkergrijs	⑯ dakrand, aluminium, geanodiseerd
⑥ beton, glad bekist, betonlazuur zwart	⑰ spuiwer, aluminium natuur
⑦ pleisterwerk op isolatie, inpanst terras, wit	⑱ zonnering, screen, acryldoek, lichtblauw
⑧ pleisterwerk op isolatie, pistachegroen	⑲ zonnering, ultravalschem, acryldoek, lichtblauw
⑨ houten wandbekleding, glanzend gelakt, kleur ntb	⑳ poort met spijljes, gepoederlaakt staal, mat grijs

met stooboord in spiegelpolijpte inox

Tondelier Fase 11 - Lot 09-20 Tondeliersite, Gent			
Krom Blackpoint, Gent Kadasterse sectie: Gent 2 AFD, sectie G, perceel 903			
ARCHITECT ONTWERPER	 2000 architectuur Provinciedijk 11 Provinciedijk 11 2000 Antwerpen www.2000-architectuur.be	Geert Smeets Tom Breyen	TEL : +32 2 256 59 87 MAIL: and@2000-architectuur.be
ARCHITECT ONTWERPER	 CVT De Kerkhof Chapellestraat 11 box 301 5000 Gent	Wart Tynes Cathie Gheerts	TEL : +32 2 228 57 53 MAIL: wart.tynes@cvt-architecten.be MAIL: cathie.smeets@cvt-architecten.be
ARCHITECT ONTWERPER	 RAPP RAP architecten Rappstraat 18 1019 MC Amsterdam Nederland	Harrie van der Meij	TEL : +31 20 220 8111 MAIL: h.vandermeij@rappnapp.com
ARCHITECT UITVOEREND	 BUREAU BOUTECHNIEK NV Moor de Eynde 68 2000 Antwerpen www.b-b.be	Geert De Smet Tjanna Breyen	TEL : +32 3 231 35 95 MAIL: info@b-b.be
BOUWHEER	 Tondelier Development NV Industriezone 78 9010 Wondelgem	Christophe Landuyt	TEL : +32 9 270 79 85 MAIL: christophe.landuyt@tondoprojects.be
INGENIEUR STABILITEIT	 AEC architecten • Engineers part of Benco Eldersdijk 43 9000 Gent	Annou Routs	TEL : +32 2 210 31 50 MAIL: annou@aec-architects-engineers.com
INGENIEUR TECHNIEKEN	 AEC architecten • Engineers part of Benco Eldersdijk 43 9000 Gent	Tom De Vroe	TEL : +32 2 210 31 50 MAIL: tom.de.vroe@aec-architects-engineers.com
VEILIGHEIDS COÖRDINATOR	 Stuurhut Donselaan 90 9800 Dender	Steven Leliers	TEL : +32 3 980 85 95 MAIL: info@stuurhut.be MAIL: stevan.leliers@stuurhut.be
INGENIEUR ACOUSTIEK	 DSD International Oostelijkeweg 44 5011 Heerde	Geert Desgheure	TEL : +32 16 32 89 88 MAIL: geert.desgheure@dsd.com
EPB VERSLAGGEVER	 BUREAU BOUTECHNIEK NV Moor de Eynde 68 2000 Antwerpen	Jana Van Steenkiste	TEL : +32 3 231 35 95 MAIL: jana.vansteenkiste@b-b.be

Gevel A Lot 9-16 en Lot 17-20 / Gevel B Lot 9	LOT		
	FASE		
	GEBOUW	Z	Algemeen
	PROJECTFASE	7	BOUW/AAN/RAAG
	CATEGORIE	01	Architectuur / Nieuw
	PLANTYPE	.02	Gevels
	VOLGNUMMER	001	

VOOR AKKOORD de bouwheer	VOOR AKKOORD de architect	Schaal: 1:100		
		Datum:	Formaat: A0_L	Opp.: 1.00 m²
		Bestandsnaam Intern: 003781-ZT01.02-001		
		Bestandsnaam CDE:		