


ZIE BIJZONDERE
VOORWAARDE(N)

Lot 12: het dakvolume en bijhorende dakterras met pergola wordt uitgesloten uit de vergunning.

Voor de overige bijzondere voorwaarden wordt verwezen naar de beslissing.

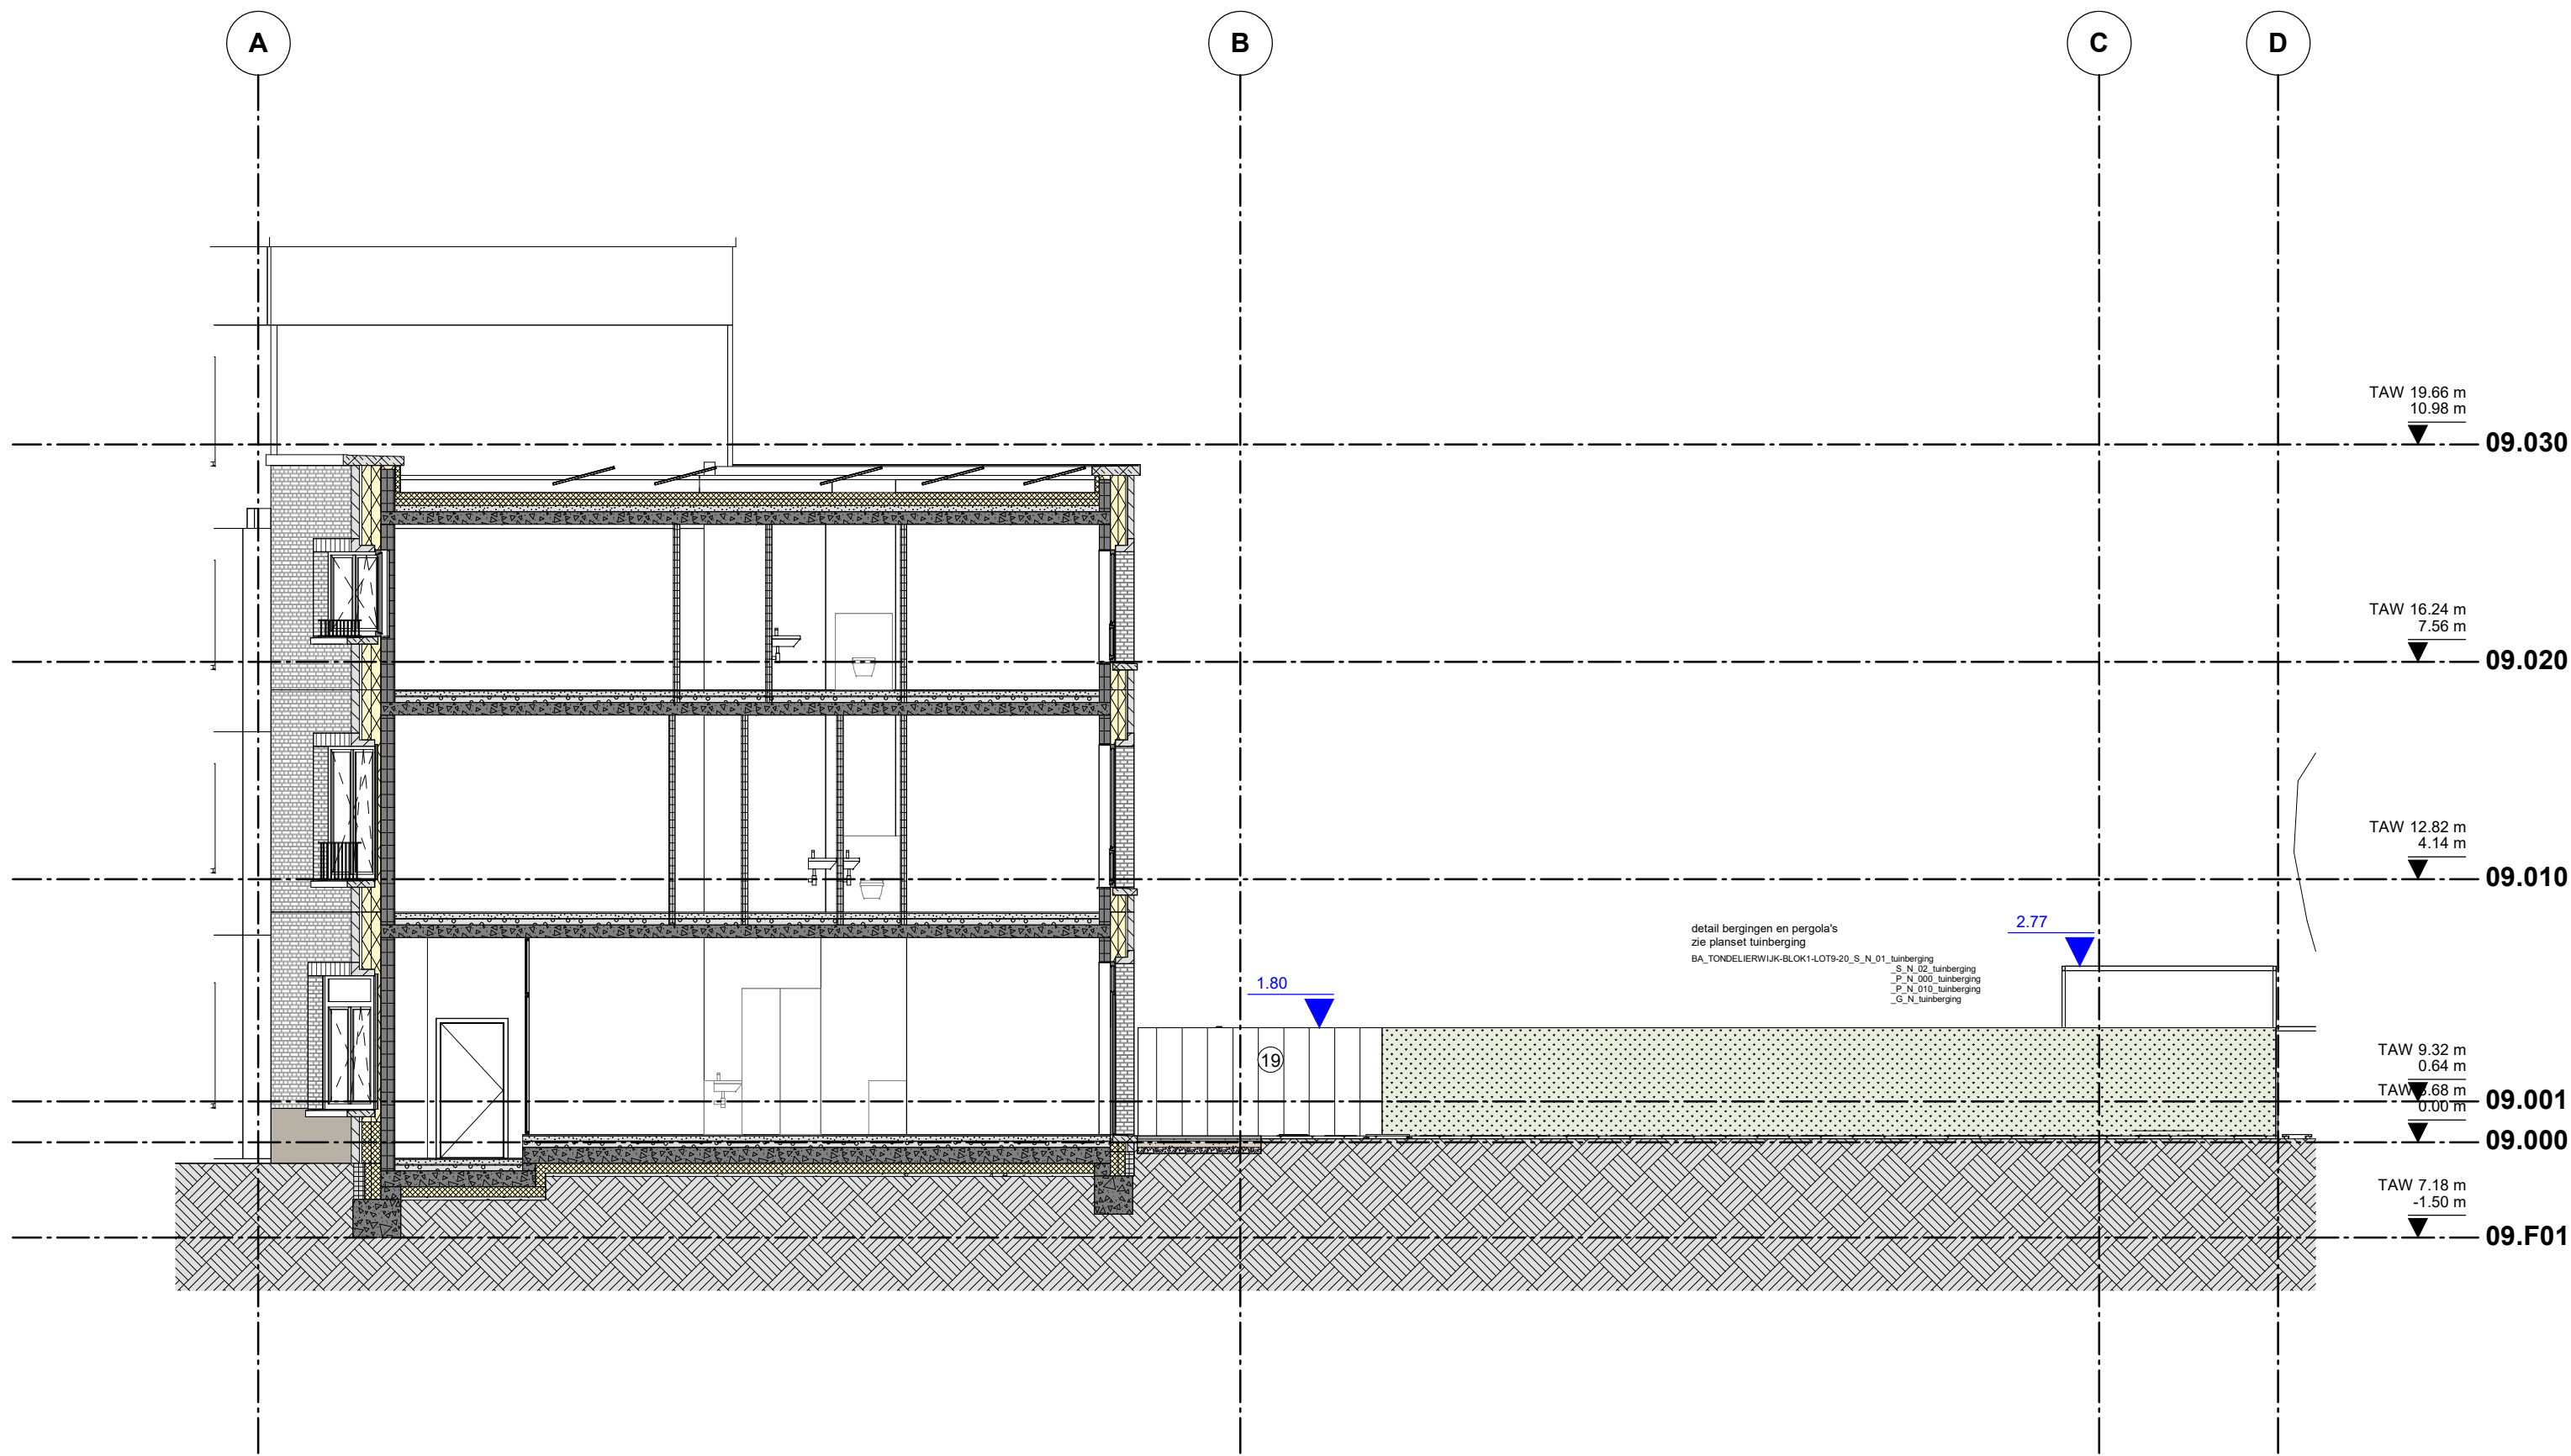

Tondelier Fase 11 - Lot 09-20
Tondeliërsite, Gent

Koen Bleckpad, Gent
Kadastrale sectie: GENT 7 AFD, sectie G, perceel 908

ARCHITECT ONTWERPER	ono architectuur Provinciestraat 11 2000 Antwerpen www.ono-architectuur.be	Gerit Somers Tom Baysen	TEL: +32 3 256 00 67 MAIL: ono@ono-architectuur.be
ARCHITECT ONTWERPER	evr evr-architecten Okkoclein 61 bus 301 9000 Gent	Wart Thys Celine Smedts	TEL: +32 9 228 57 52 MAIL: wart.thys@evr-architecten.be MAIL: celine.smedts@evr-architecten.be
ARCHITECT ONTWERPER	RAPP+RAPP Rapp+Rapp architecten Levantenplein 18 1019 MK Amsterdam Nederland	Harrie van der Meijs	TEL: +31 20 20 8111 MAIL: h.vandermeyjs@rappenrapp.com
ARCHITECT UITVOERING	BB BUREAU BOUWTECHNIEK NV Michel de Braseystraat 8 2000 Antwerpen www.b-b.be	Gretel De Smet Tatjana Bogaert	TEL: +32 3 231 53 95 MAIL: info@b-b.be
BOUWHEER	Tondelier Development NV Industrieweg 76 9032 Wondelgem	Christophe Landuyt	TEL: +32 9 370 75 05 MAIL: christophe.landuyt@onyx-projects.be
INGENIEUR STABILITEIT	VK architects + Engineers part of Sweco Eijffestraat 43 9000 Gent	Arnout Roels	TEL: +32 9 210 31 50 MAIL: arnout.roels@vk-architects-engineers.com
INGENIEUR TECHNIEKEN	VK architects + Engineers part of Sweco Eijffestraat 43 9000 Gent	Tom De Vroe	TEL: +32 9 210 31 50 MAIL: tom.de.vroe@vk-architects-engineers.com
VEILIGHEIDS COORDINATOR	Stuktuur Dorpestraat 90 9800 Deinze	Steven Linters	TEL: +32 9 380 05 95 MAIL: info@stuktuur.be MAIL: steven.linters@stuktuur.be
INGENIEUR AKOESTIEK	D2S International Ambochtlaan 54 3001 Heverlee	Geert Desanghere	TEL: +32 16 23 89 88 MAIL: geert.desanghere@d2sint.com
EPB VERSLAGGEVER	BB BUREAU BOUWTECHNIEK NV Michel de Braseystraat 8 2000 Antwerpen	Jona Van Steenkiste	TEL: +32 3 231 53 95 MAIL: jona.vansteenkiste@b-b.be

- OVA aanvulling	11.06.2026	

Snode S	LOT	
	FASE	
	GEBOUW	Z
	PROJECTFASE	7
	CATEGORIE	01
	PLANTYPE	.03
VOLGNUMMER	024	

VOOR AKKOORD de bouwheer	VOOR AKKOORD de architect	Schaal: 1/100	2m	4m
		Datum: 11.06.2026	Formaat: A0_L	Opp.: 1.00 m²
		Bestandsnaam Intern: 003781-Z-701.03-024--		
		Bestandsnaam CDE:		