
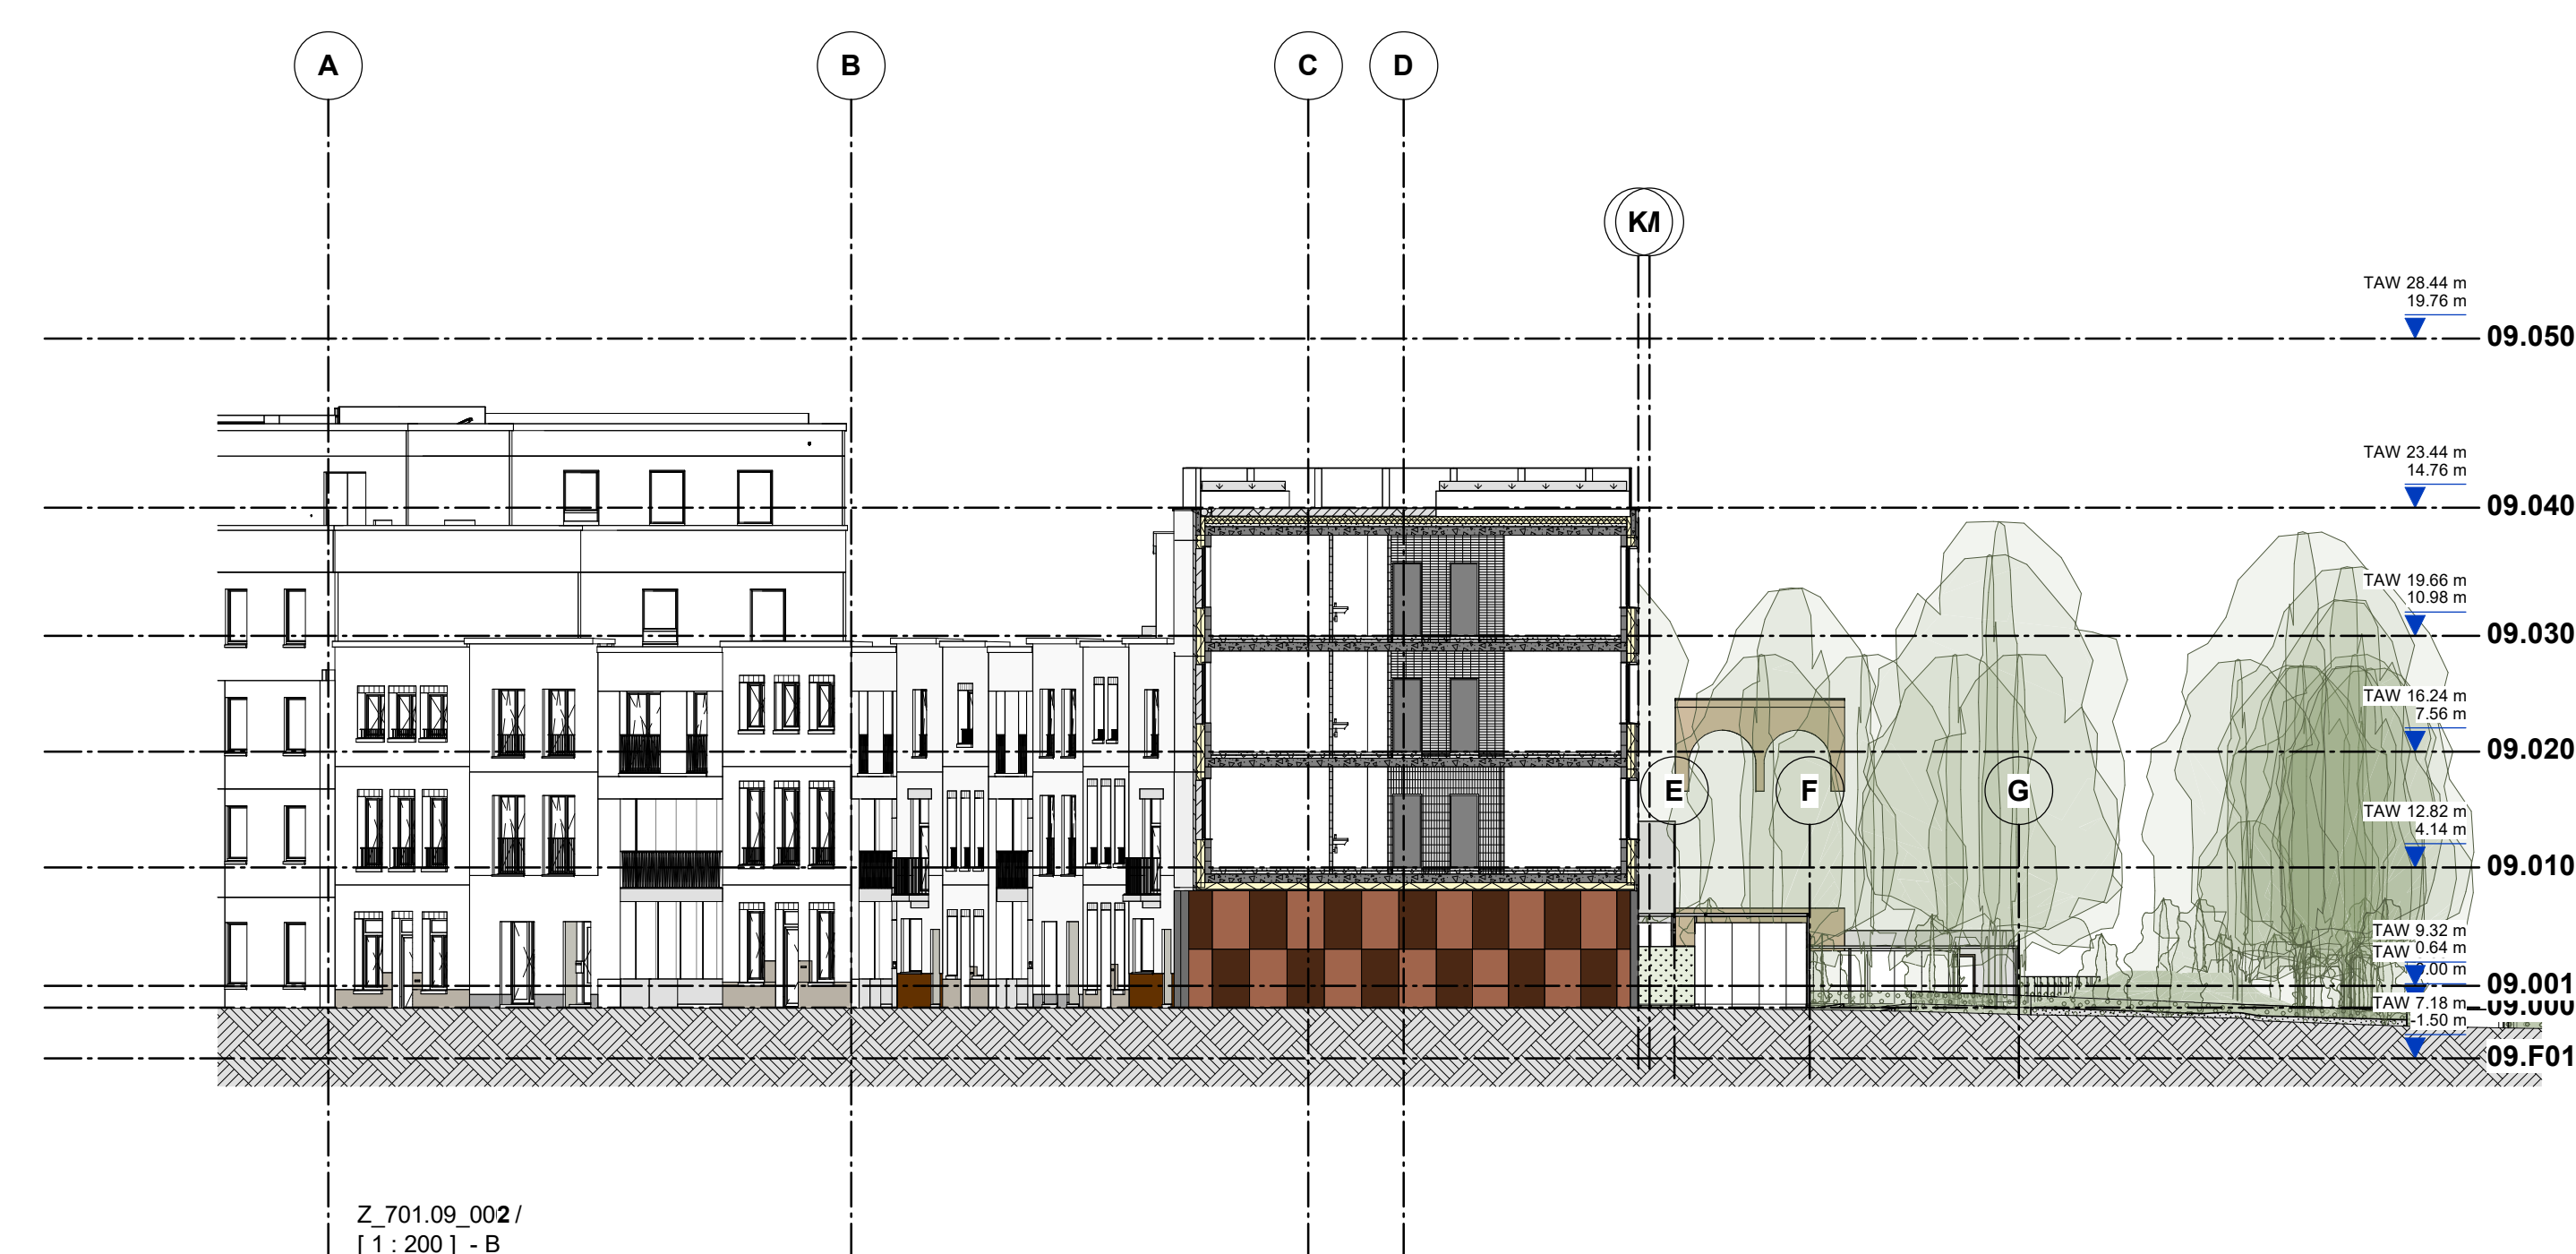


**ZIE BIJZONDERE
VOORWAARDE(N)**

Lot 12: het dakvolume en bijhorende dakterras met pergola wordt uitgesloten uit de vergunning.

Voor de overige bijzondere voorwaarden wordt verwezen naar de beslissing.

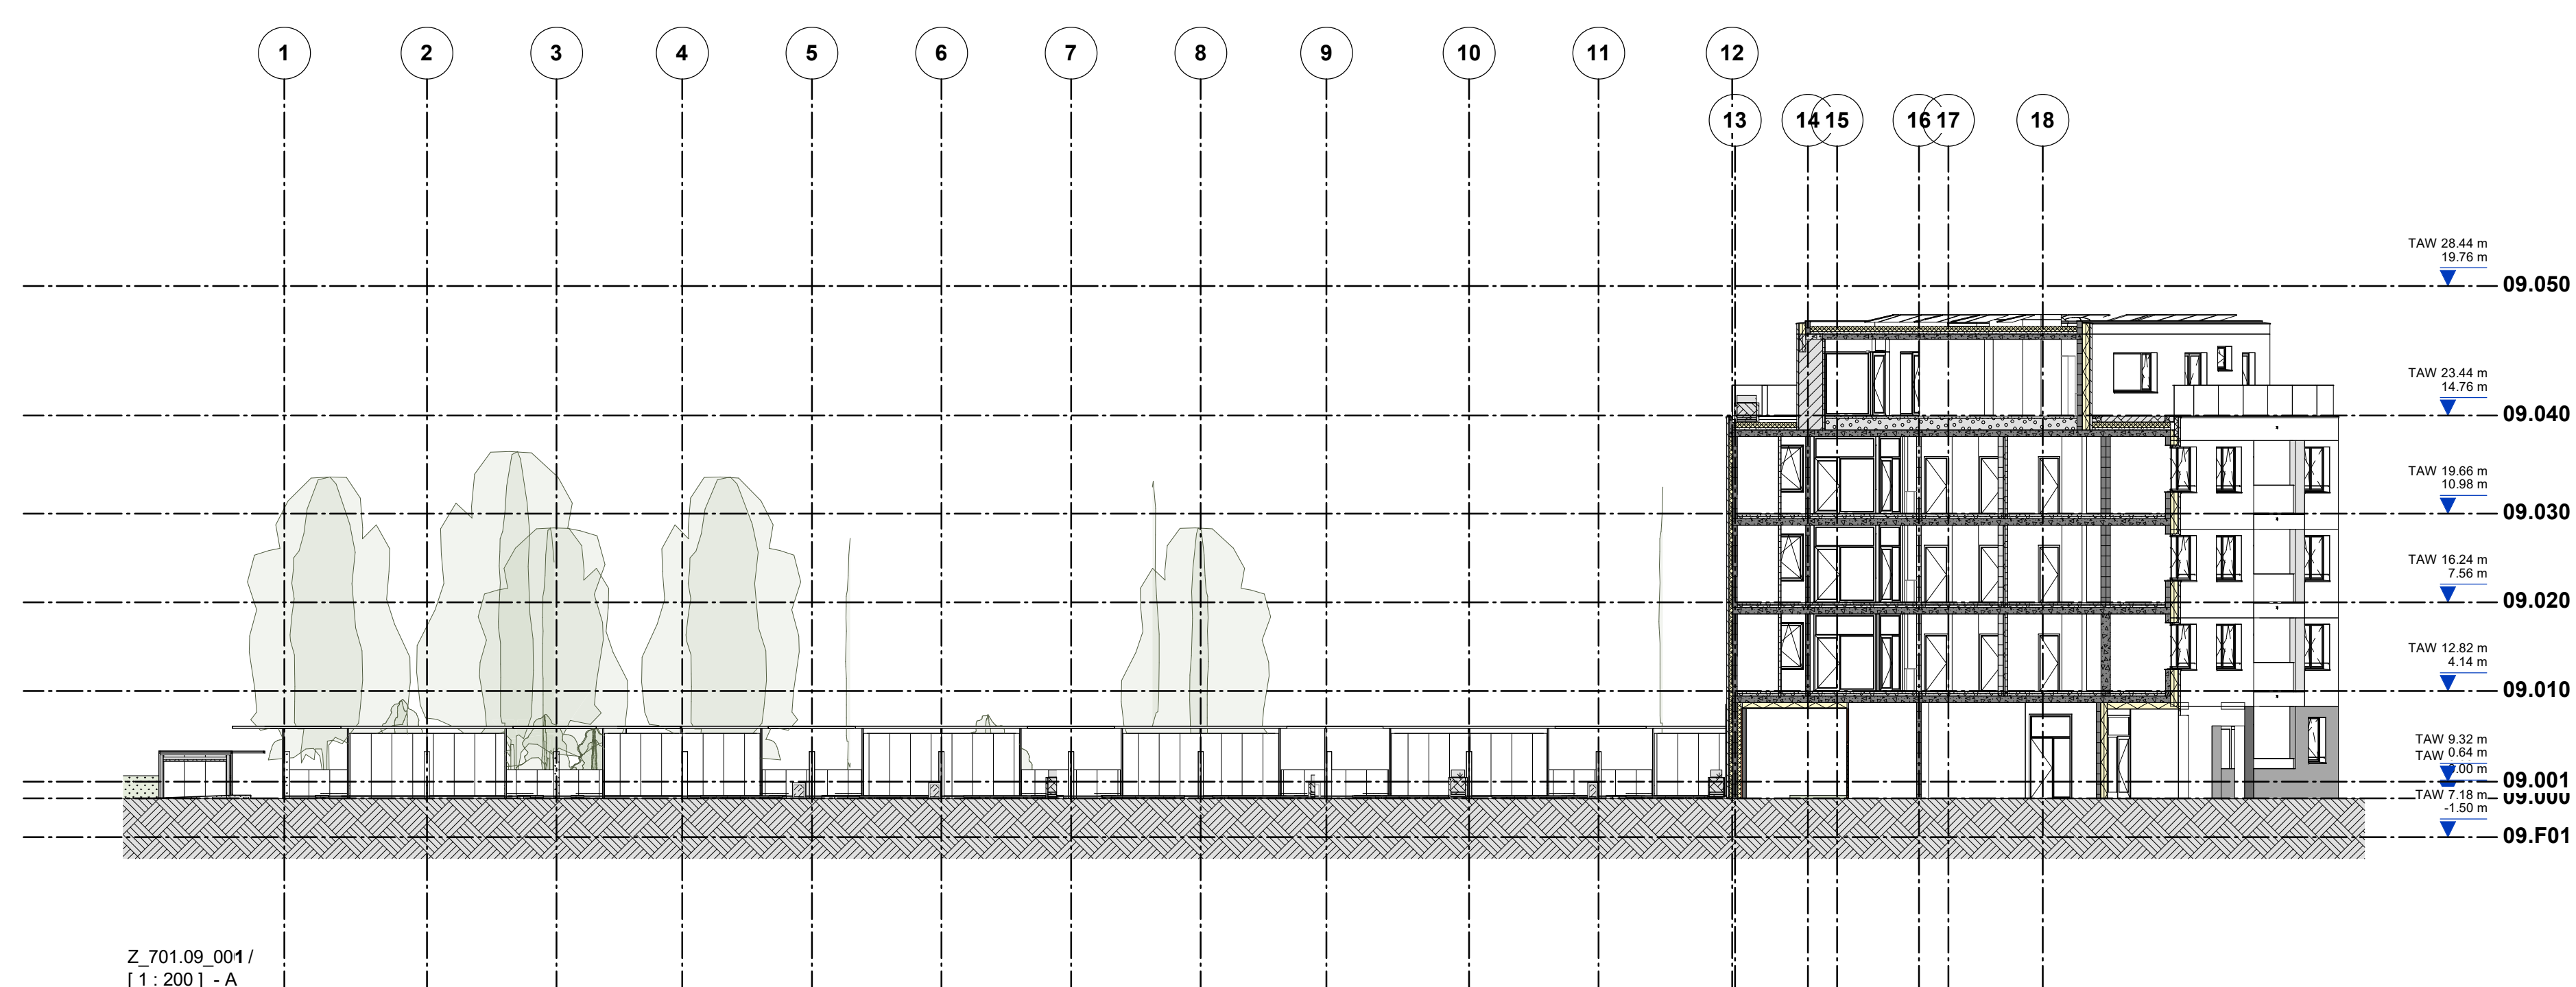

Tondelier Fase 11 - Lot 09-20
Tondeliërsite, Gent

Koen Blackpad, Gent
Kadastrale sectie: GENT 7 AFD, sectie G, perceel 908

[illegible]

- OVA	01.03.2026	

Terreinsnede A-B

LOT		
FASE		
GEBOUW	Z	Algemeen
PROJECTFASE	7	BOUWAANVRAAG
CATEGORIE	01	Architectuur / Nieuw
PLANTYPE	.09	Terreinsnede
VOLGNUMMER		

VOOR AKKOORD de bouwheer	VOOR AKKOORD de architect	Schaal: 1 : 200 Datum: 01.03.2026 Formaat: A0_L Opp.: 1.00 m² Bestandsnaam Intern: 003781-Z-701.09-000- Bestandsnaam CDE:
--------------------------	---------------------------	---