


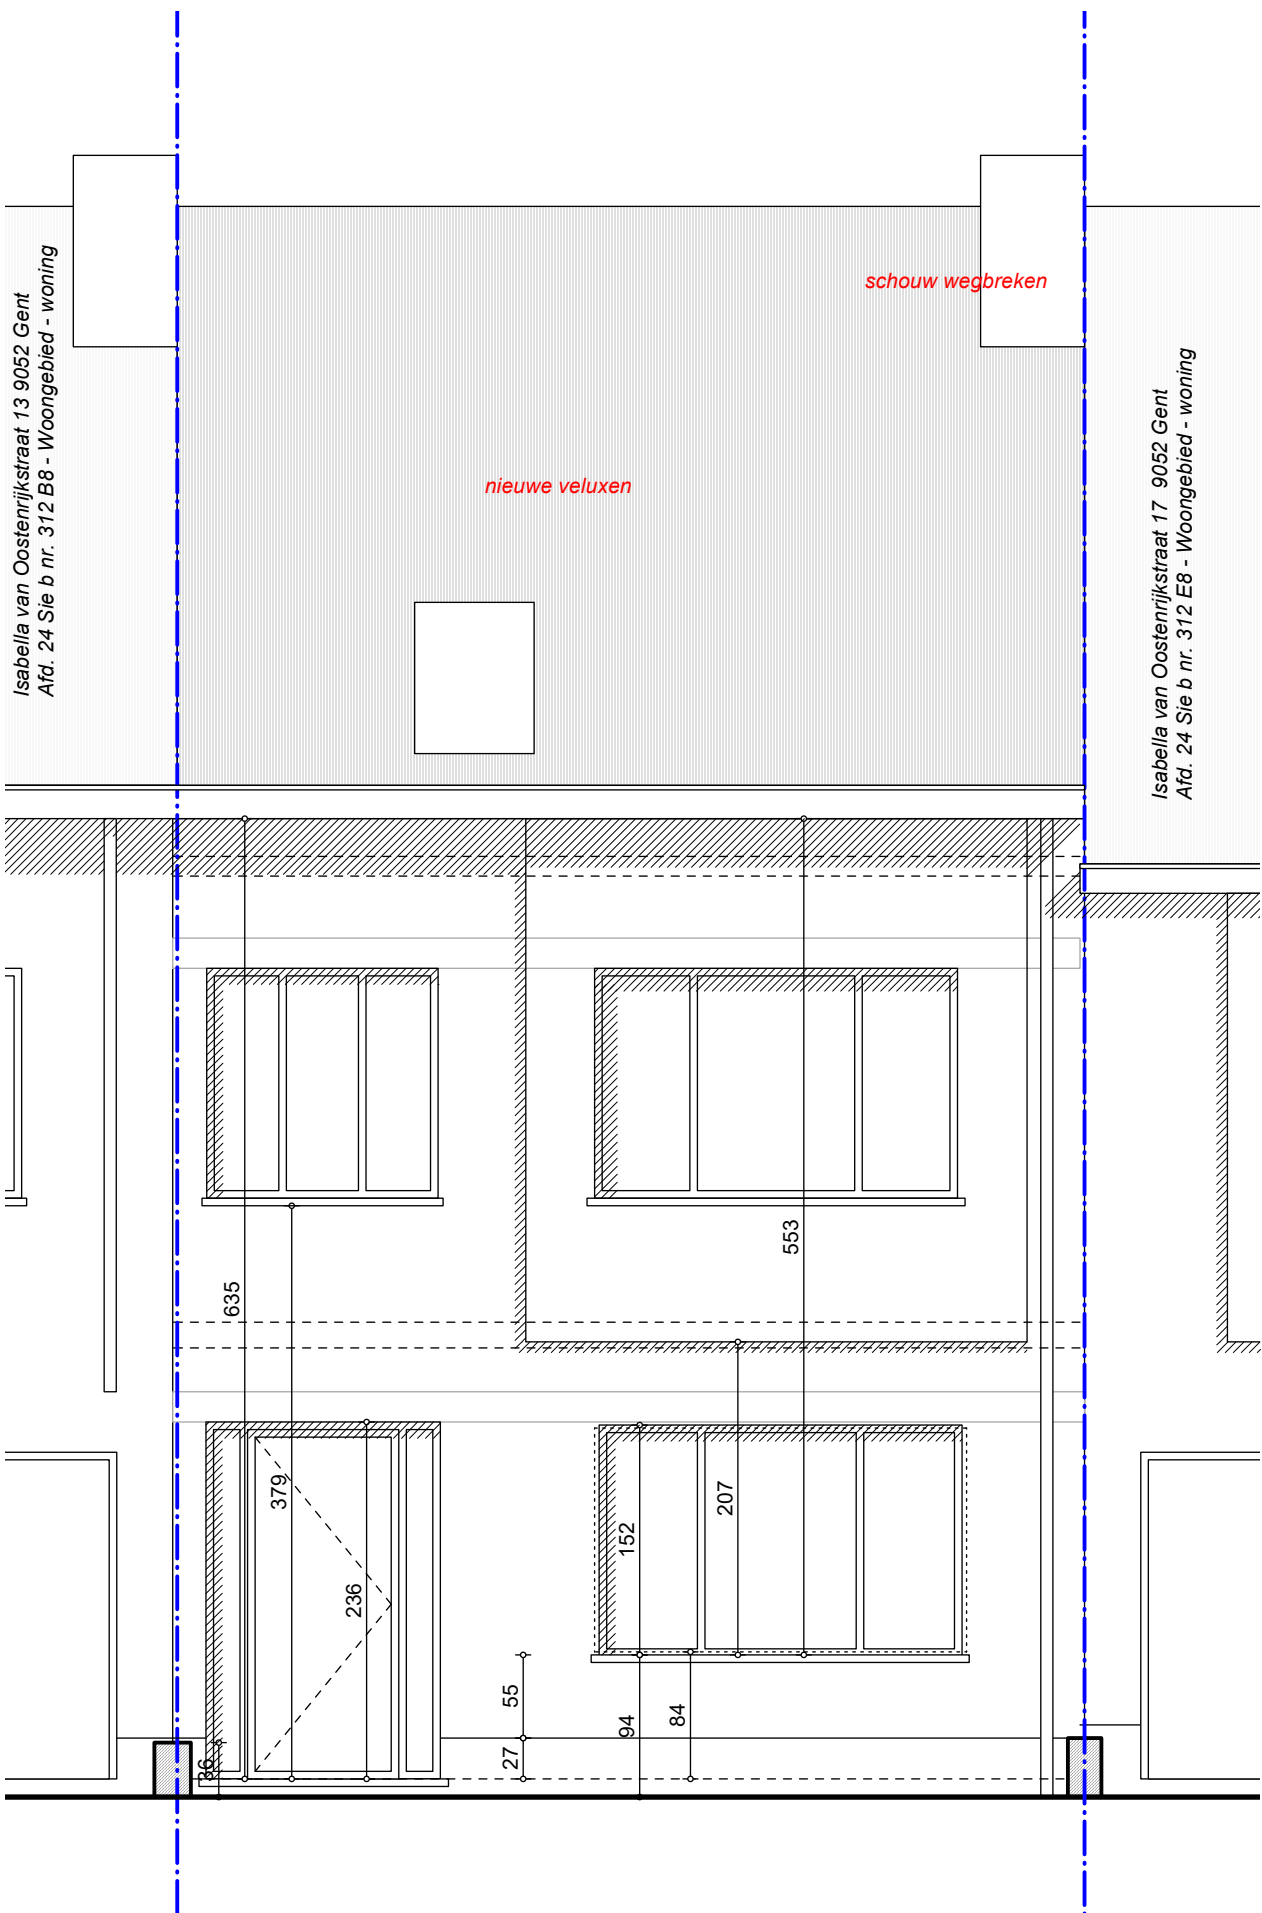

VOORGEVEL BESTAAND

DOSSIER 2514 | BOUWAANVRAAG: Verbouwen en uitbreiden van een rijwoning
SITE Isabella van Oostenrijkstraat 15 9052 Zwijnaarde
BOUWHEER Mevr. Lore Vermeulen

1m

afmetingen opgesteld in cm