ZIE BIJZONDERE VOORWAARDE(N)

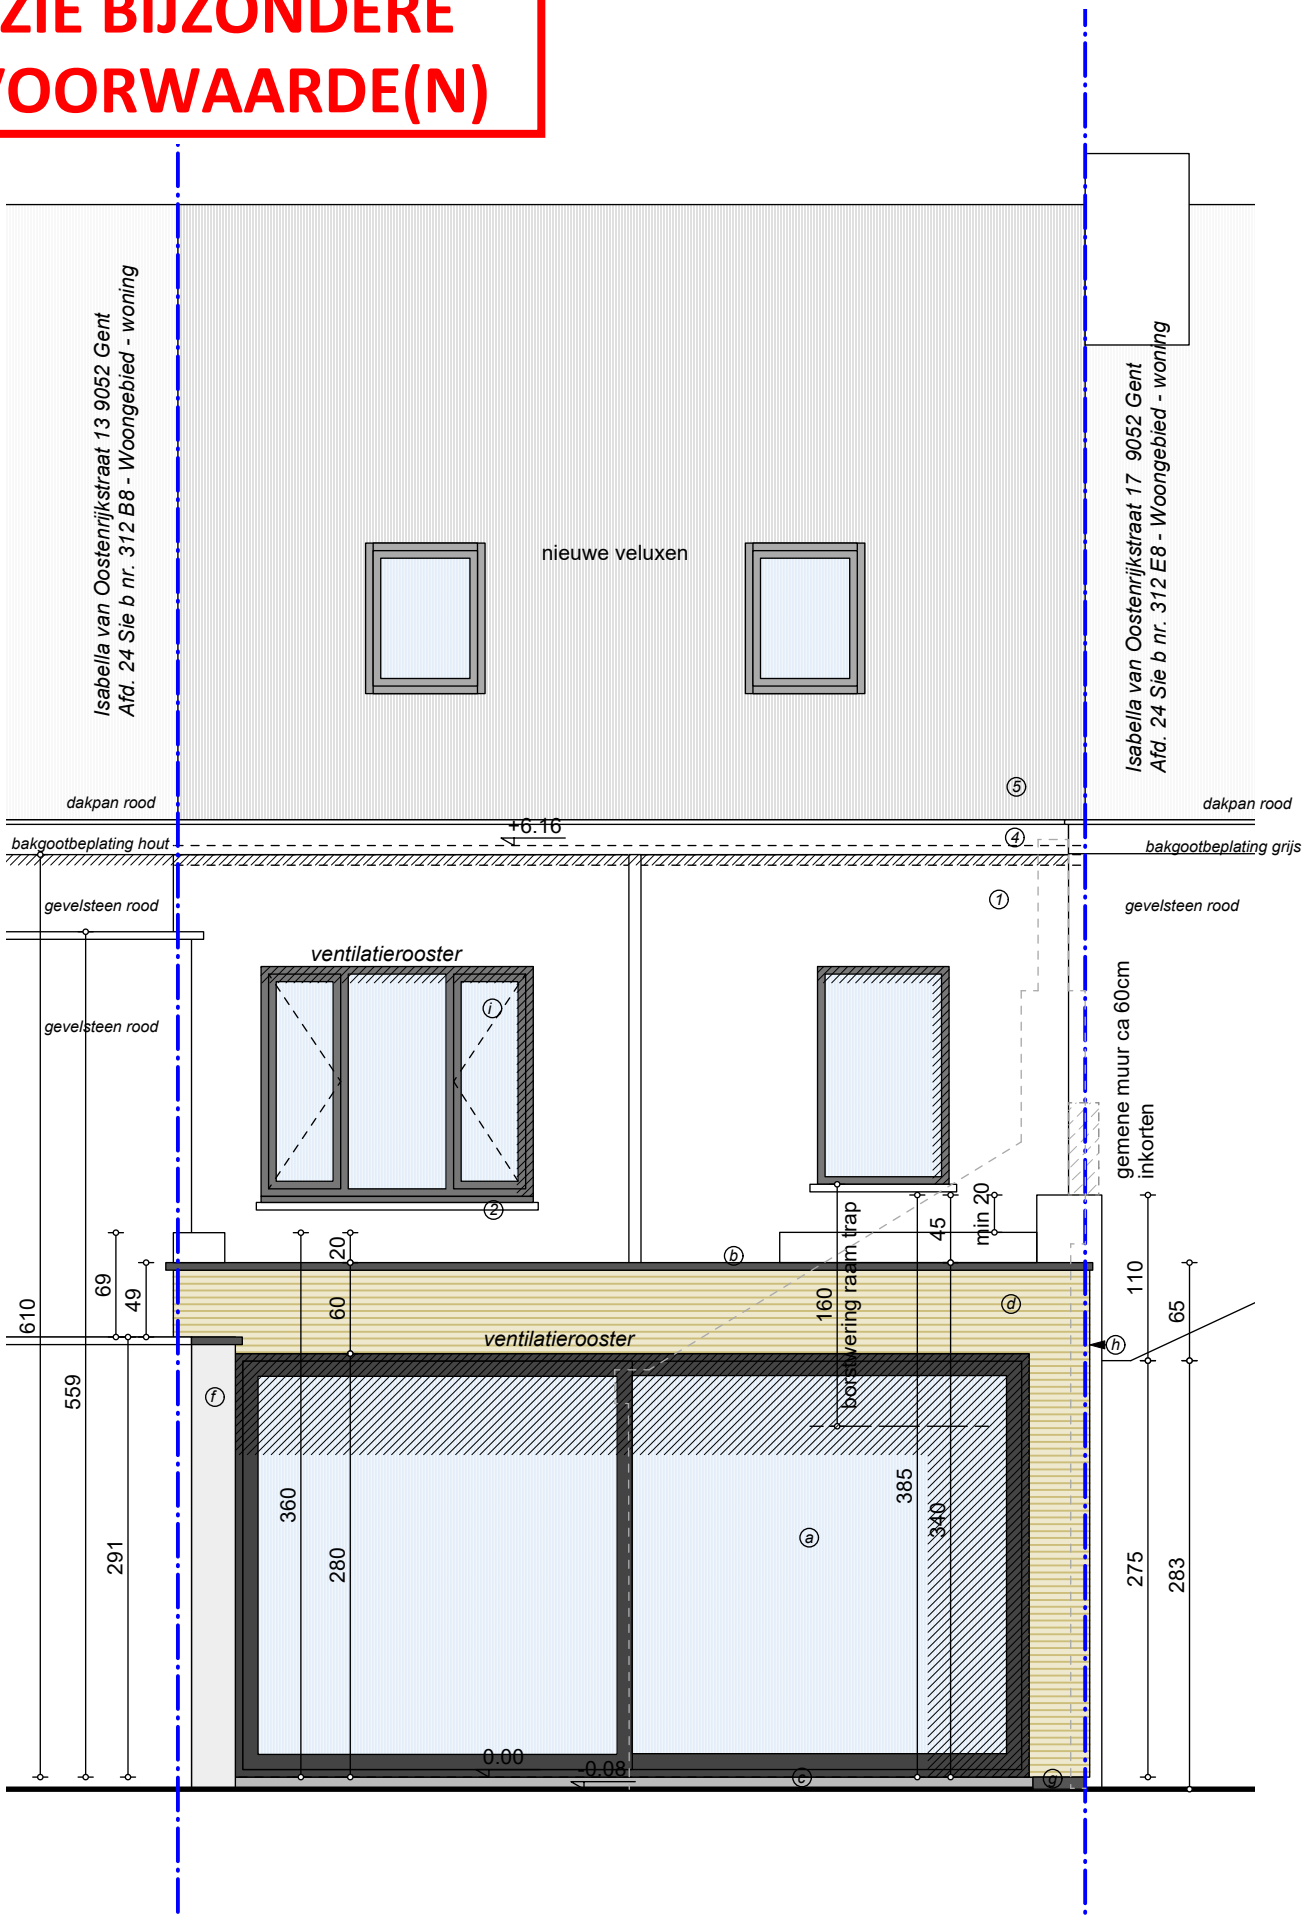

A.2LZ architecten.2lz bv info@architecten2lz.be	**ACHTERGEVEL NIEUW** DOSSIER 2514 I BOUWAANVRAAG: Verbouwen en uitbreiden van een rijwoning SITE Isabella van Oostenrijkstraat 15 9052 Zwijnaarde BOUWHEER Mevr. Lore Vermeulen	1m 1/50 *afmetingen opgesteld in cm*