


SITE

Isabella van Oostenrijkstraat 15
9052 Gent
Afd. 24 Sie b nr. 312 S10
Woongebied - woning

**ZIE BIJZONDERE
VOORWAARDE(N)**

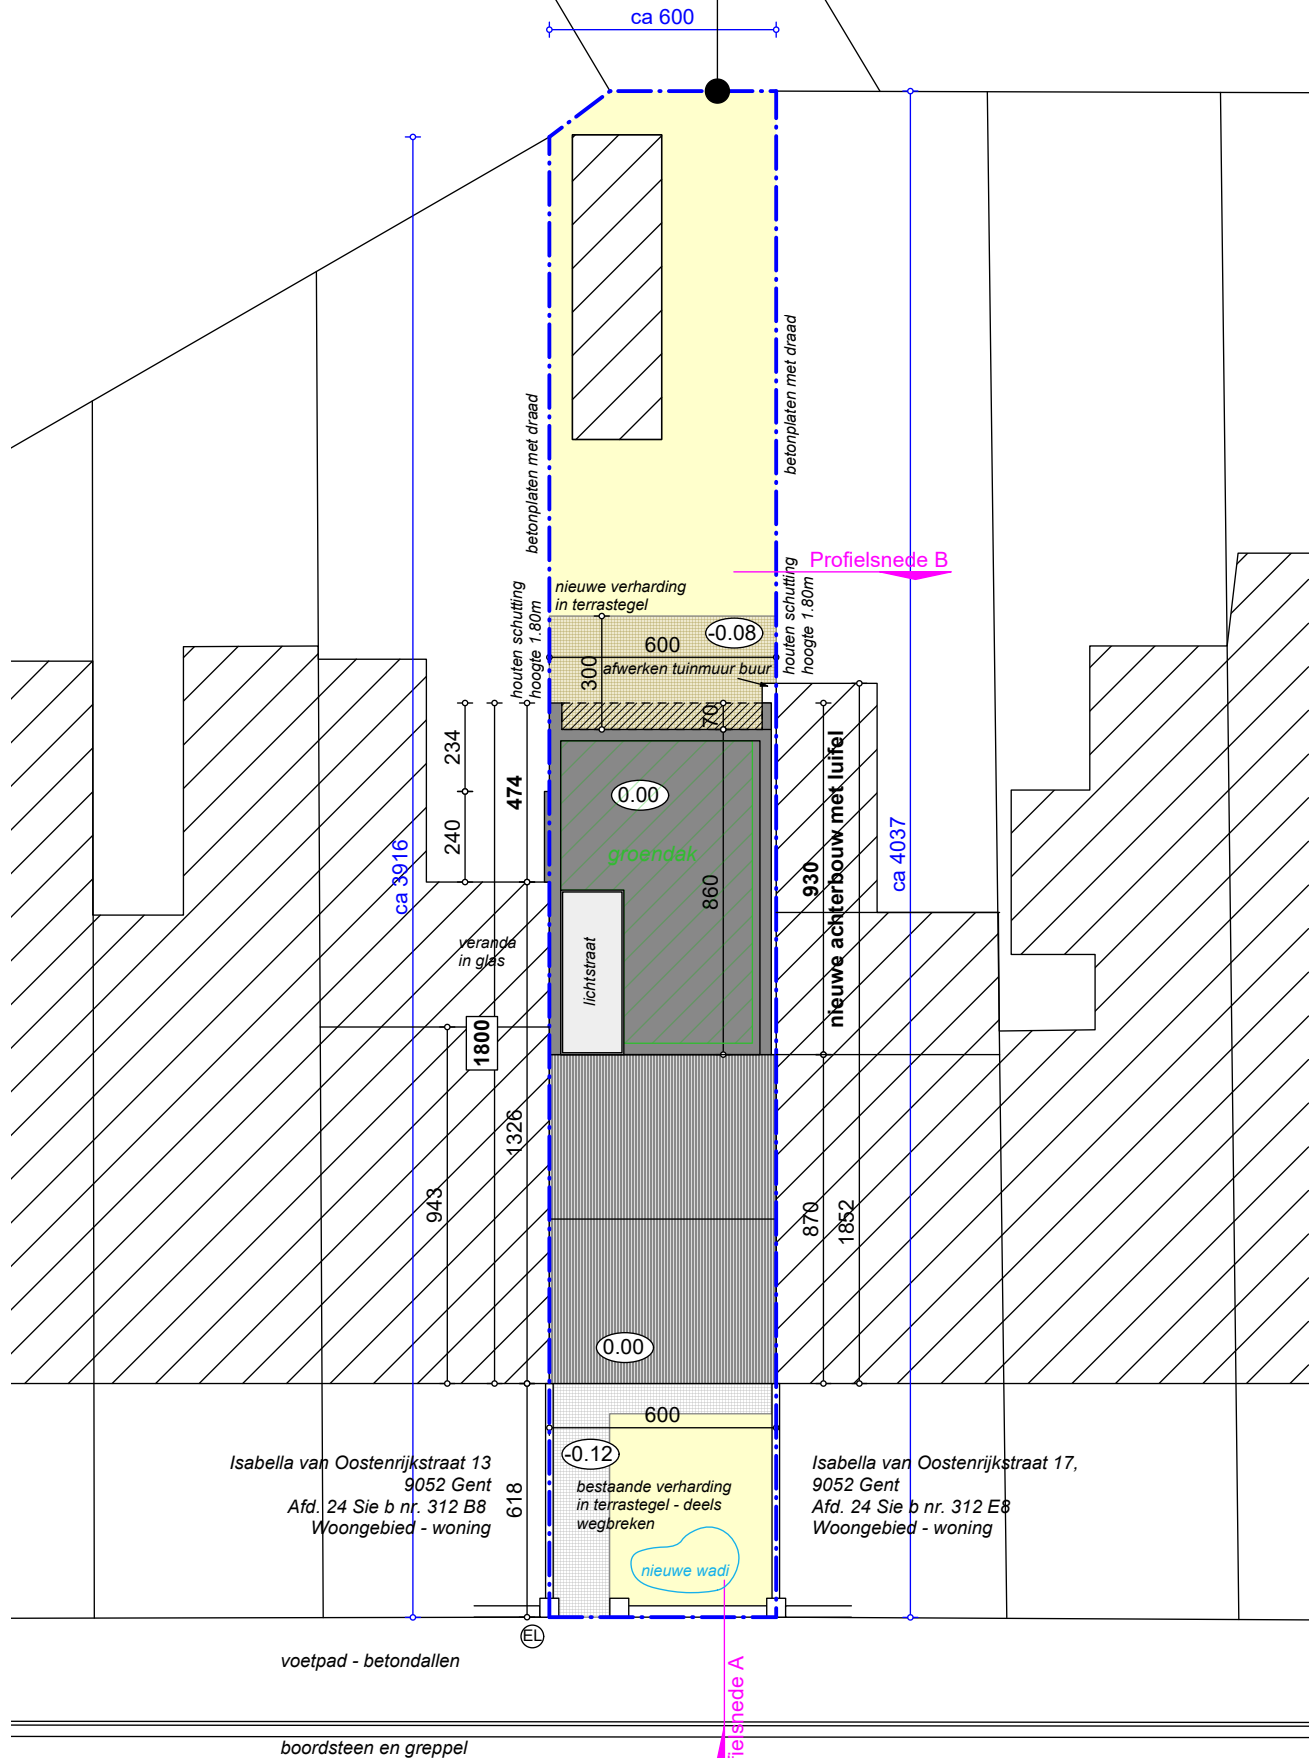

— — — — — ISABELLA VAN OOSTENRIJKSTRAAT — — — — —

