


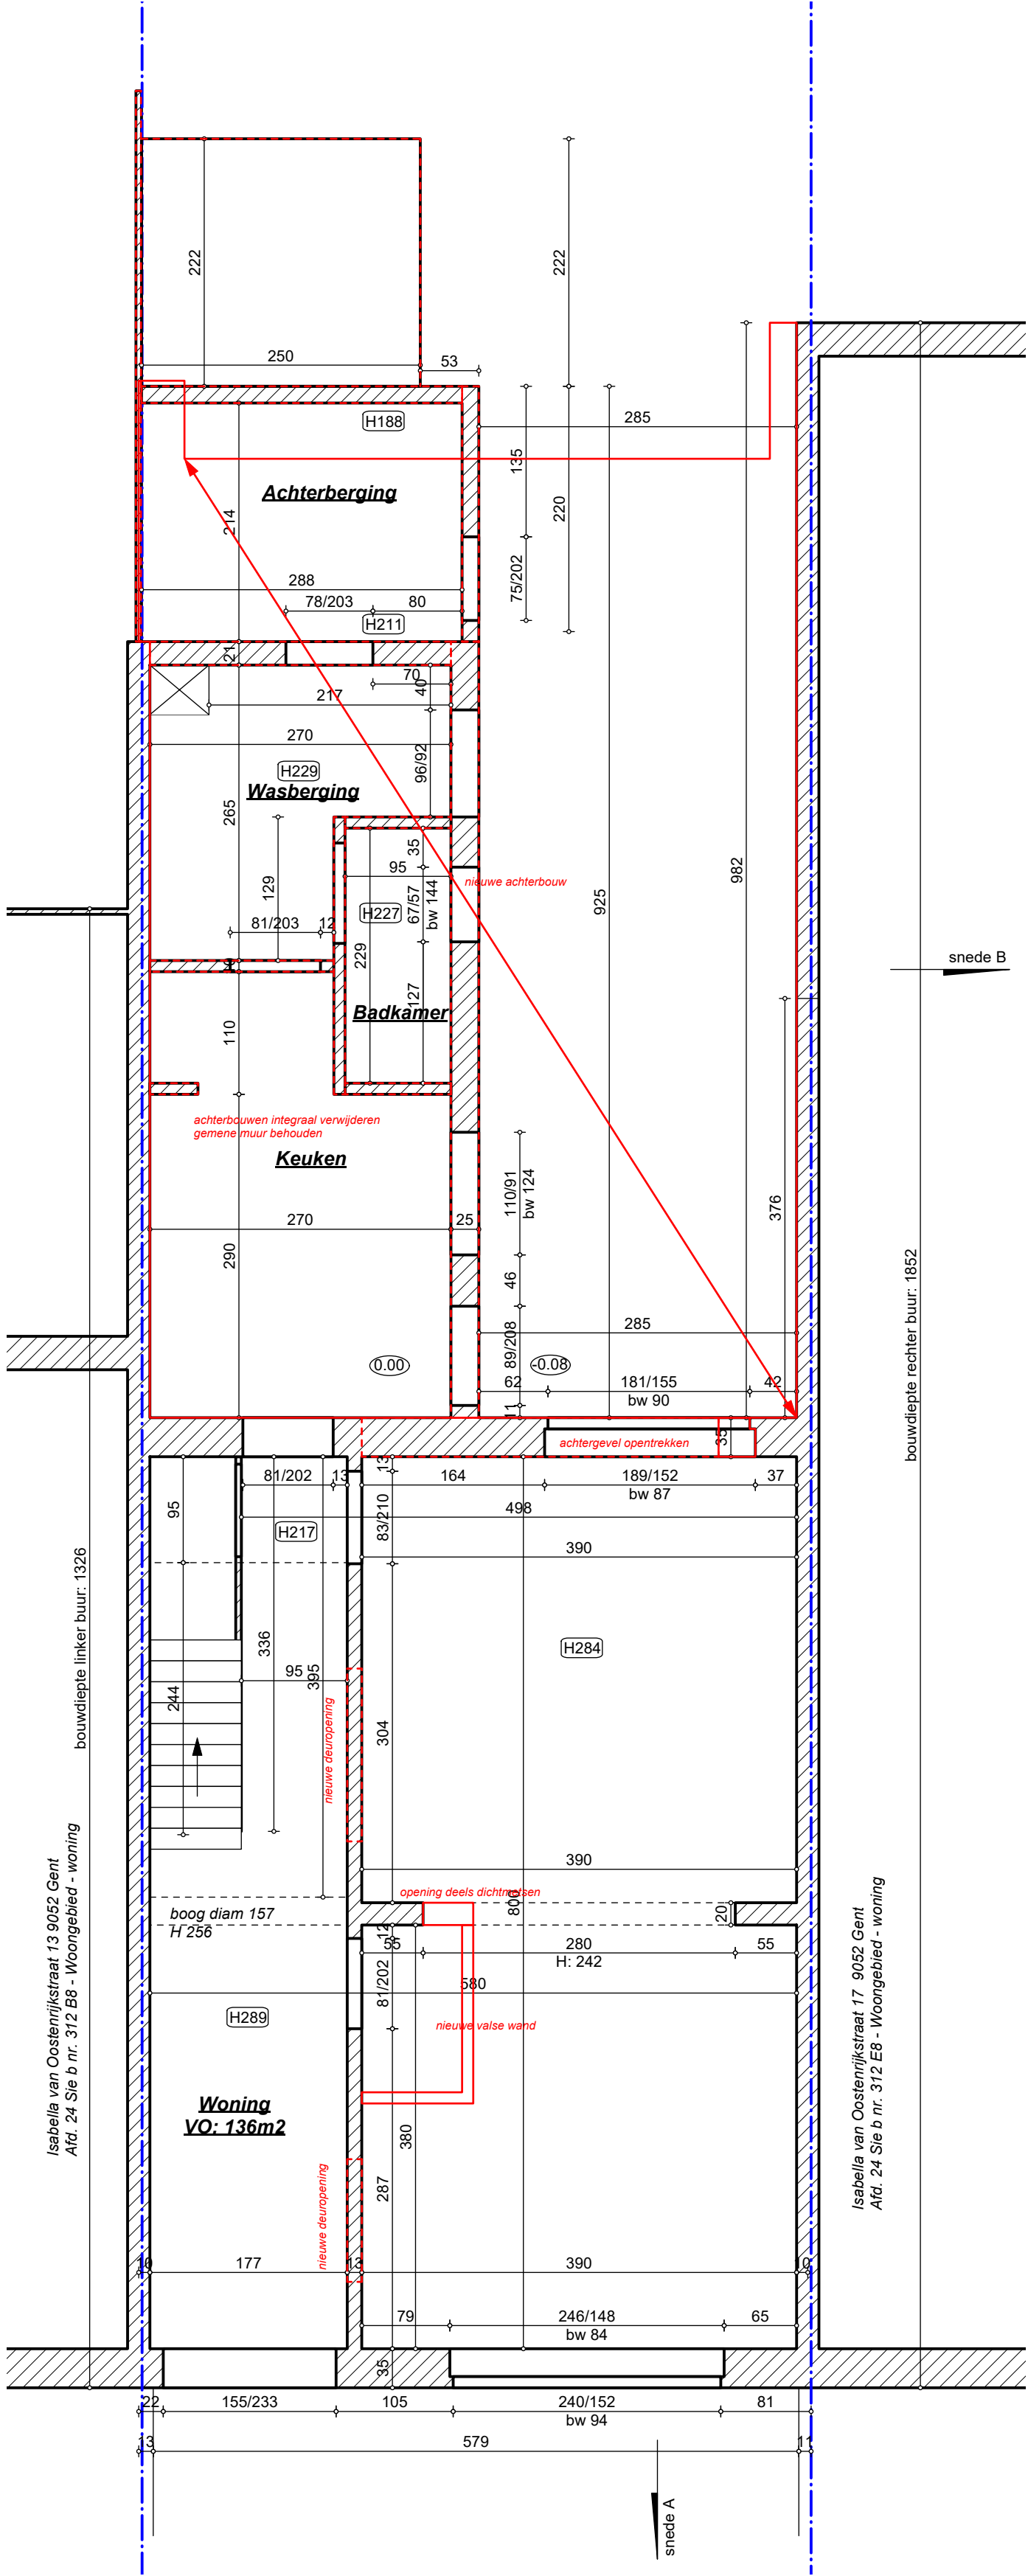

Isabella van Oostenrijkstraat 13 9052 Gent
Afd. 24 Sie b nr. 312 B8 - Woongebied - woning

Isabella van Oostenrijkstraat 17 9052 Gent
Afd. 24 Sie b nr. 312 E8 - Woongebied - woning

bouwdiepte rechter buur: 1852

bouwdiepte linker buur: 1326

