ZIE BIJZONDERE VOORWAARDE(N)

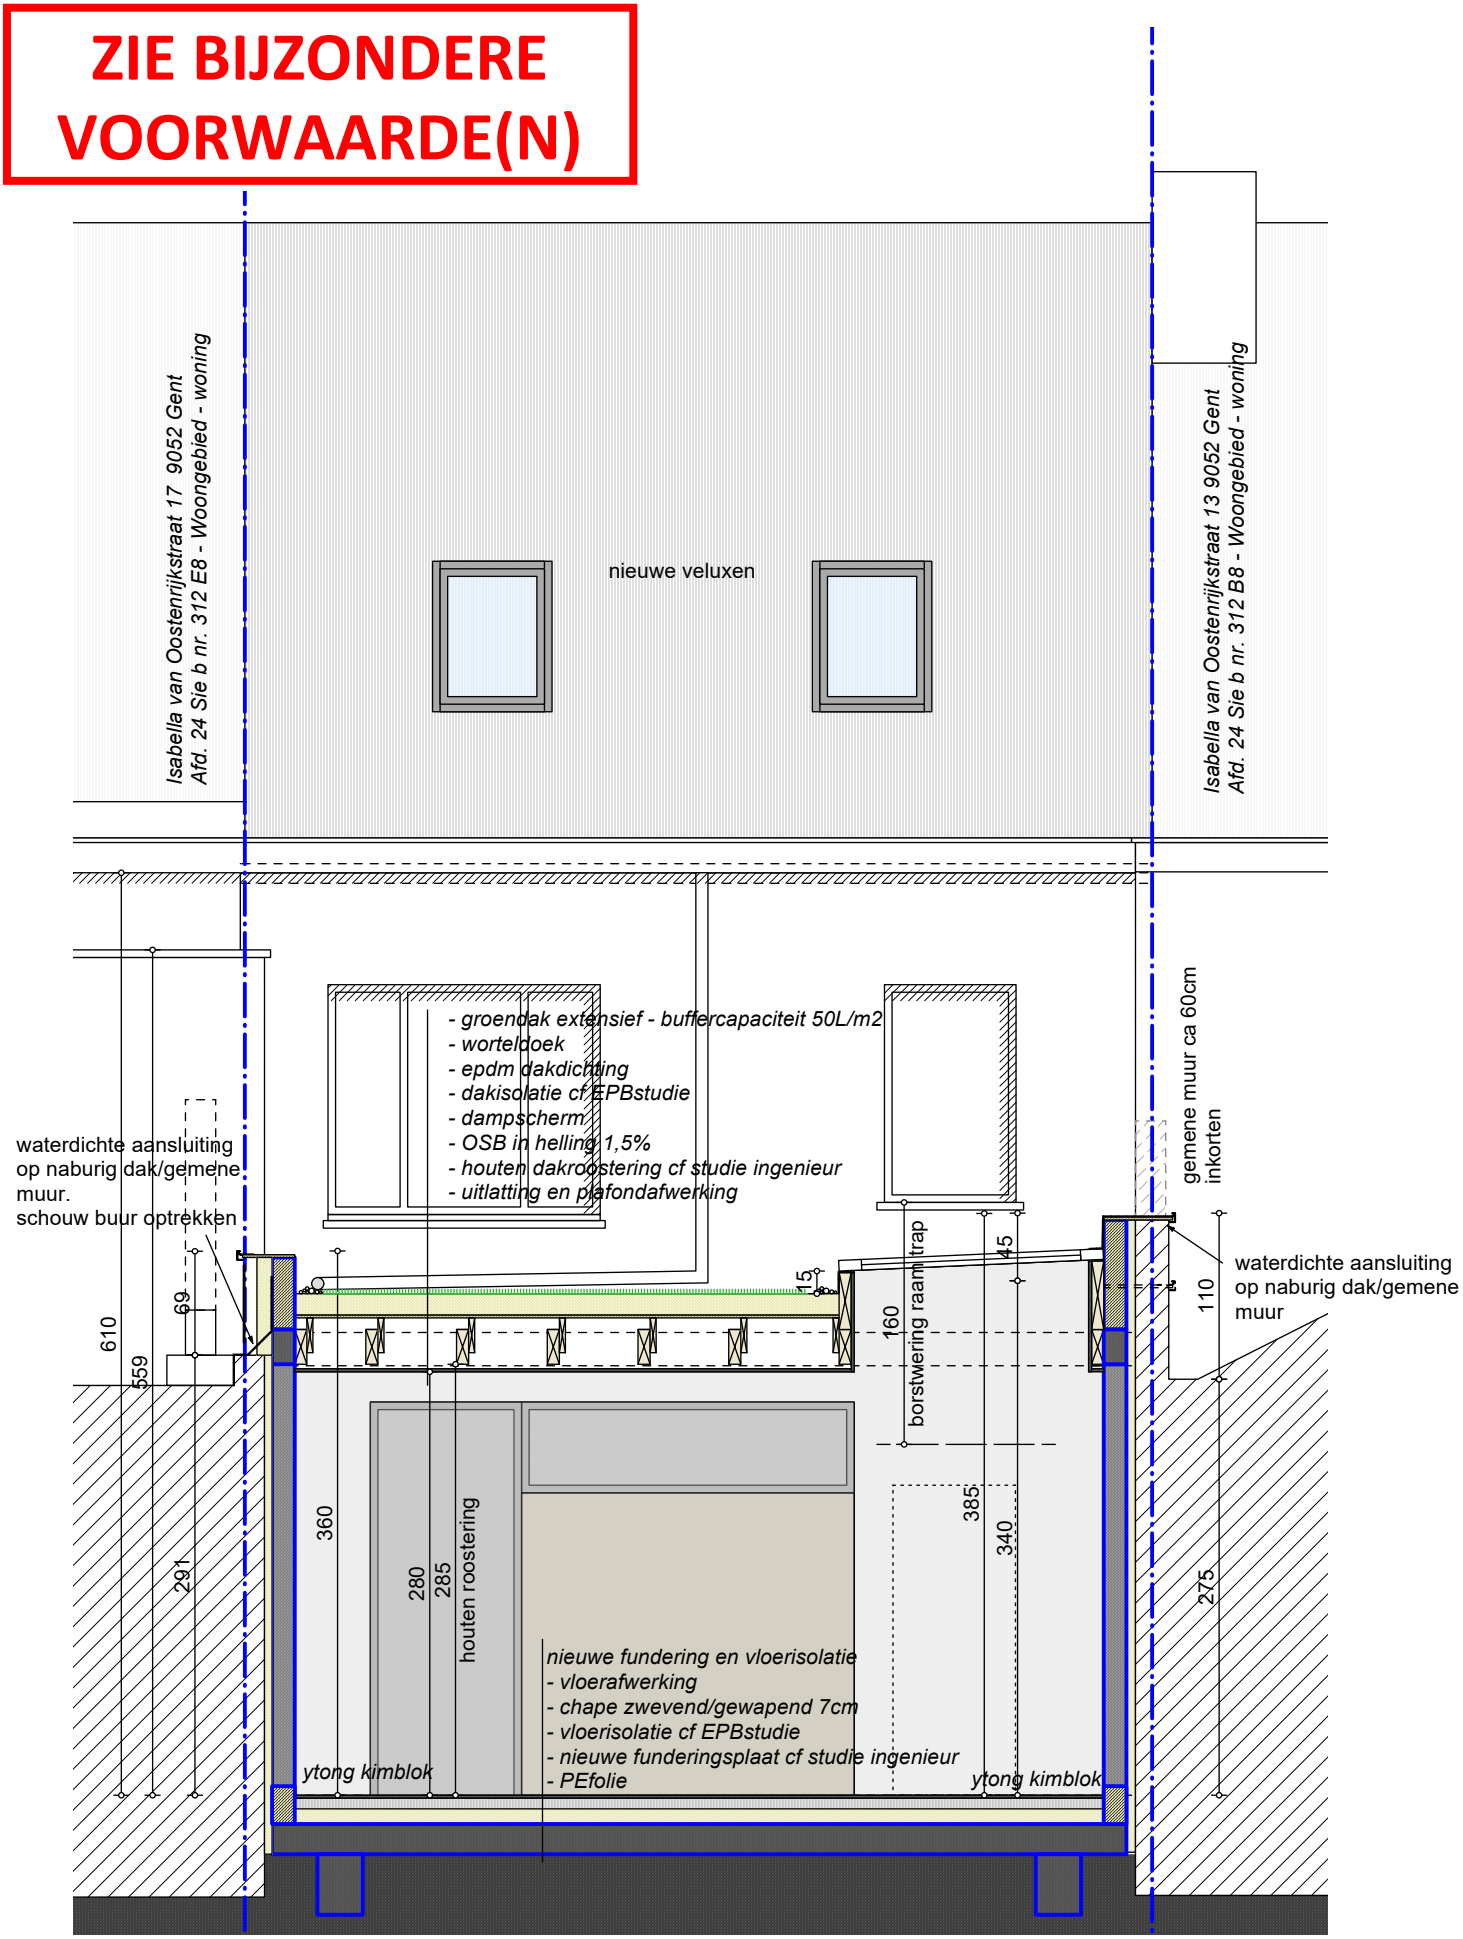

A.2LZ
architecten.2lz bv
info@architecten2lz.be

DOORSNEDE B NIEUW

DOSSIER 2514 I BOUWAANVRAAG: Verbouwen en uitbreiden van een rijwoning
SITE Isabella van Oostenrijkstraat 15 9052 Zwijnaarde
BOUWHEER Mevr. Lore Vermeulen

1m 1/50

afmetingen opgesteld in cm