

Materialen

- 10

Gevel: parament
- 11

Gevel: arch. beton
- 12

Gevel: minerale pleister wit
- 13

Gevel: houten gevelbekleding
blauw geschilderd
- 14

Gevel: houten gevelbekleding
wit geschilderd
- 15

Gevel: houten gevelbekleding
- 20

Dakbedekking: bitumen
- 21

Dakbedekking: epdm
- 22

Dakbedekking: dakpannen
antraciet
- 23

Dakbedekking: leien
- 24

Dakbedekking: zink
- 30

Goten: zink
- 31

Rw-afvoeren: zink
- 40

Dorpels: natuursteen
- 41

Dorpels: aluminium
- 50

Buitenschrijnwerk: hout wit geschilderd
- 51

Buitenschrijnwerk: aluminium zwart
- 52

Buitenschrijnwerk: pvc
- 60

Glas: klaar glas
- 61

Glas: geëmailleerd glas
- 62

Glas: mat glas
- 63

Glas: brandwerend glas
- 70

Borstwering: aluminium
- 71


Borstwering: aluminium + glas
- 72

Borstwering: staal
- 80

Terras: arch. beton
- 81

Terras: tegels
- 82

Terras: bankirai

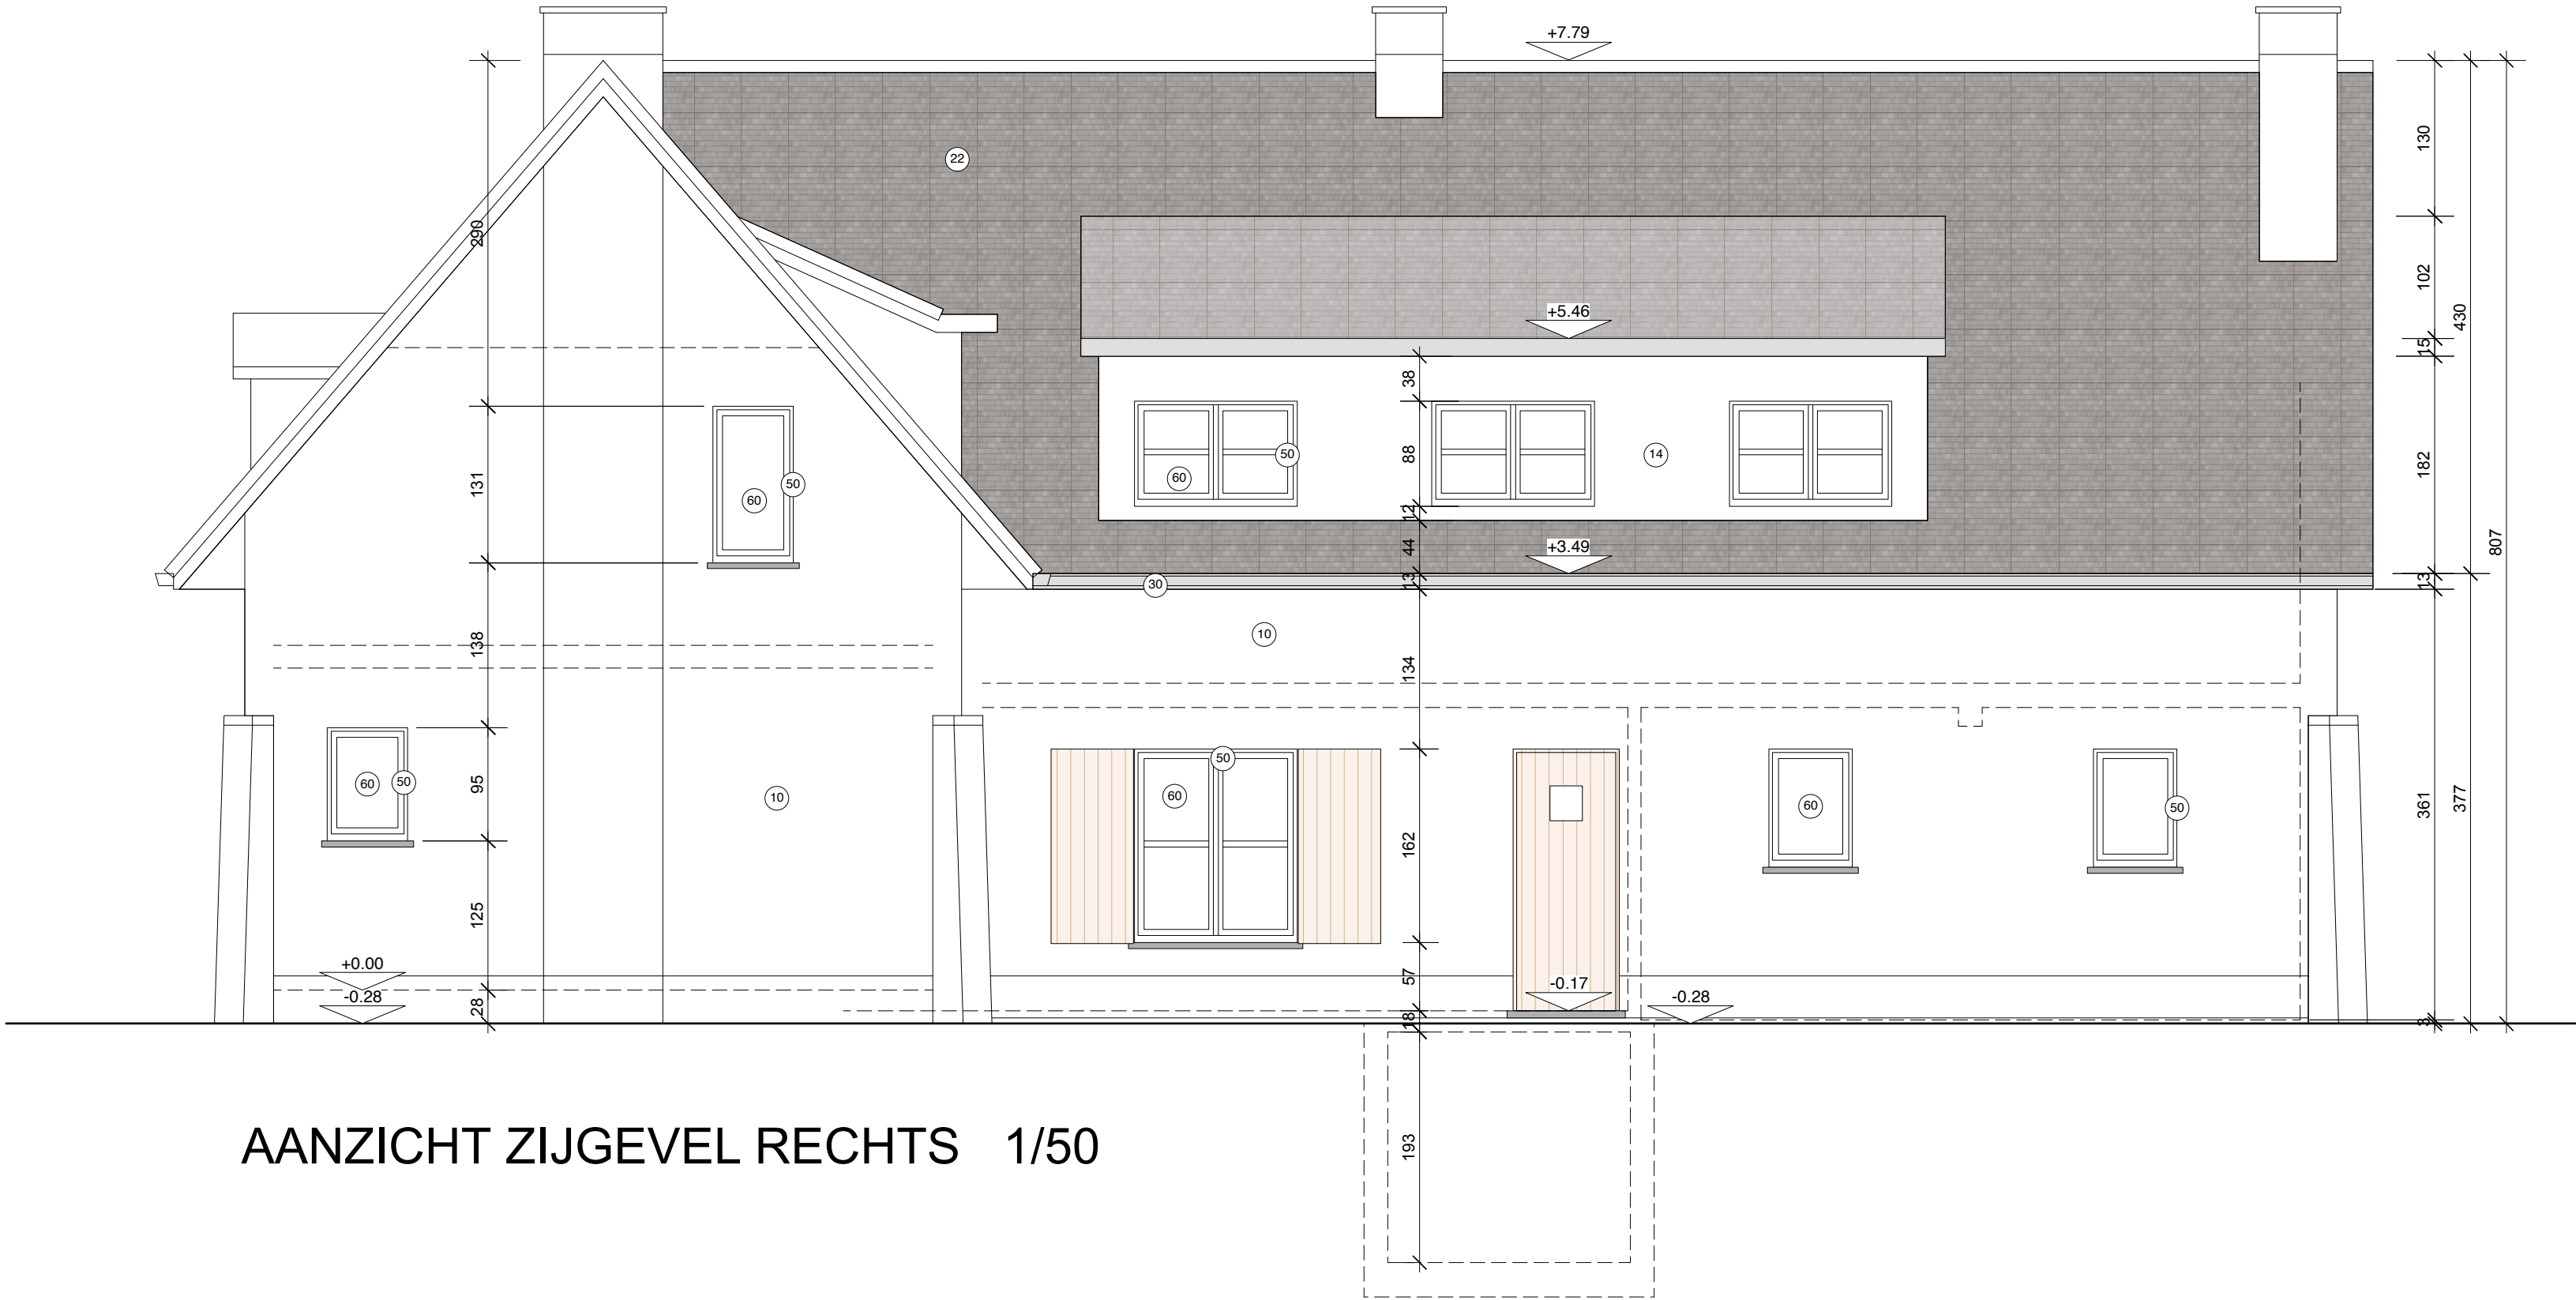

AANZICHT ZIJGEVEL RECHTS 1/50

ASA atelier voor stedelijke architectuur gent	ontwerp	Krijtstraat 122		schaal	1/50
	bouwheer	Dhr. & mevr. Bekaert - Dierinck		getekend door	E.Y.
	adres	Krijtstraat 122 , B-9041 OOSTAKKER		datum	03/07/2026
	nr. kadaster	17e afd., sectie B, nr. 1277b		plan nr.	zijgevel rechts bestaande toestand
				ref. nummer	26-475