

ZIE BIJZONDERE
VOORWAARDE(N)



HUISNR. 198

Nr. 1275c
17 Afd. Sie B

GROENSTRAAT
gemeenteweg

as van de weg
nutsvoorzieningen:
electriciteit
water
gas
openbare riolering
Wegverharding in asfalt
weggoot in beton

DWA
aanpassen op
bestaand rioleringsnet

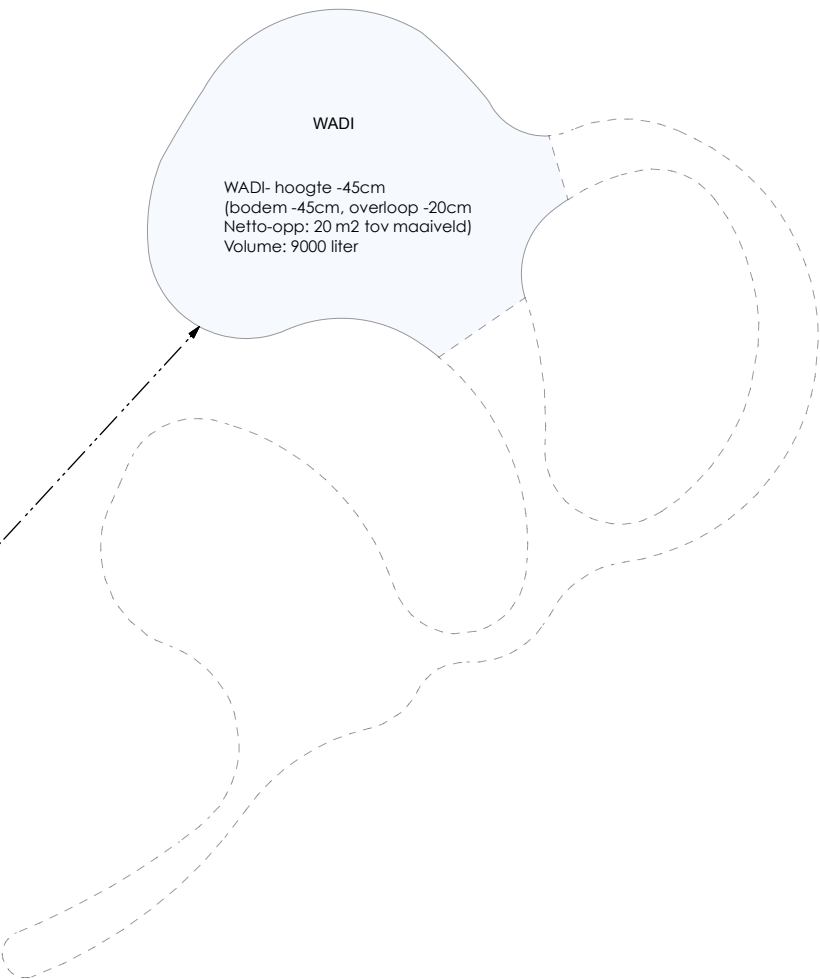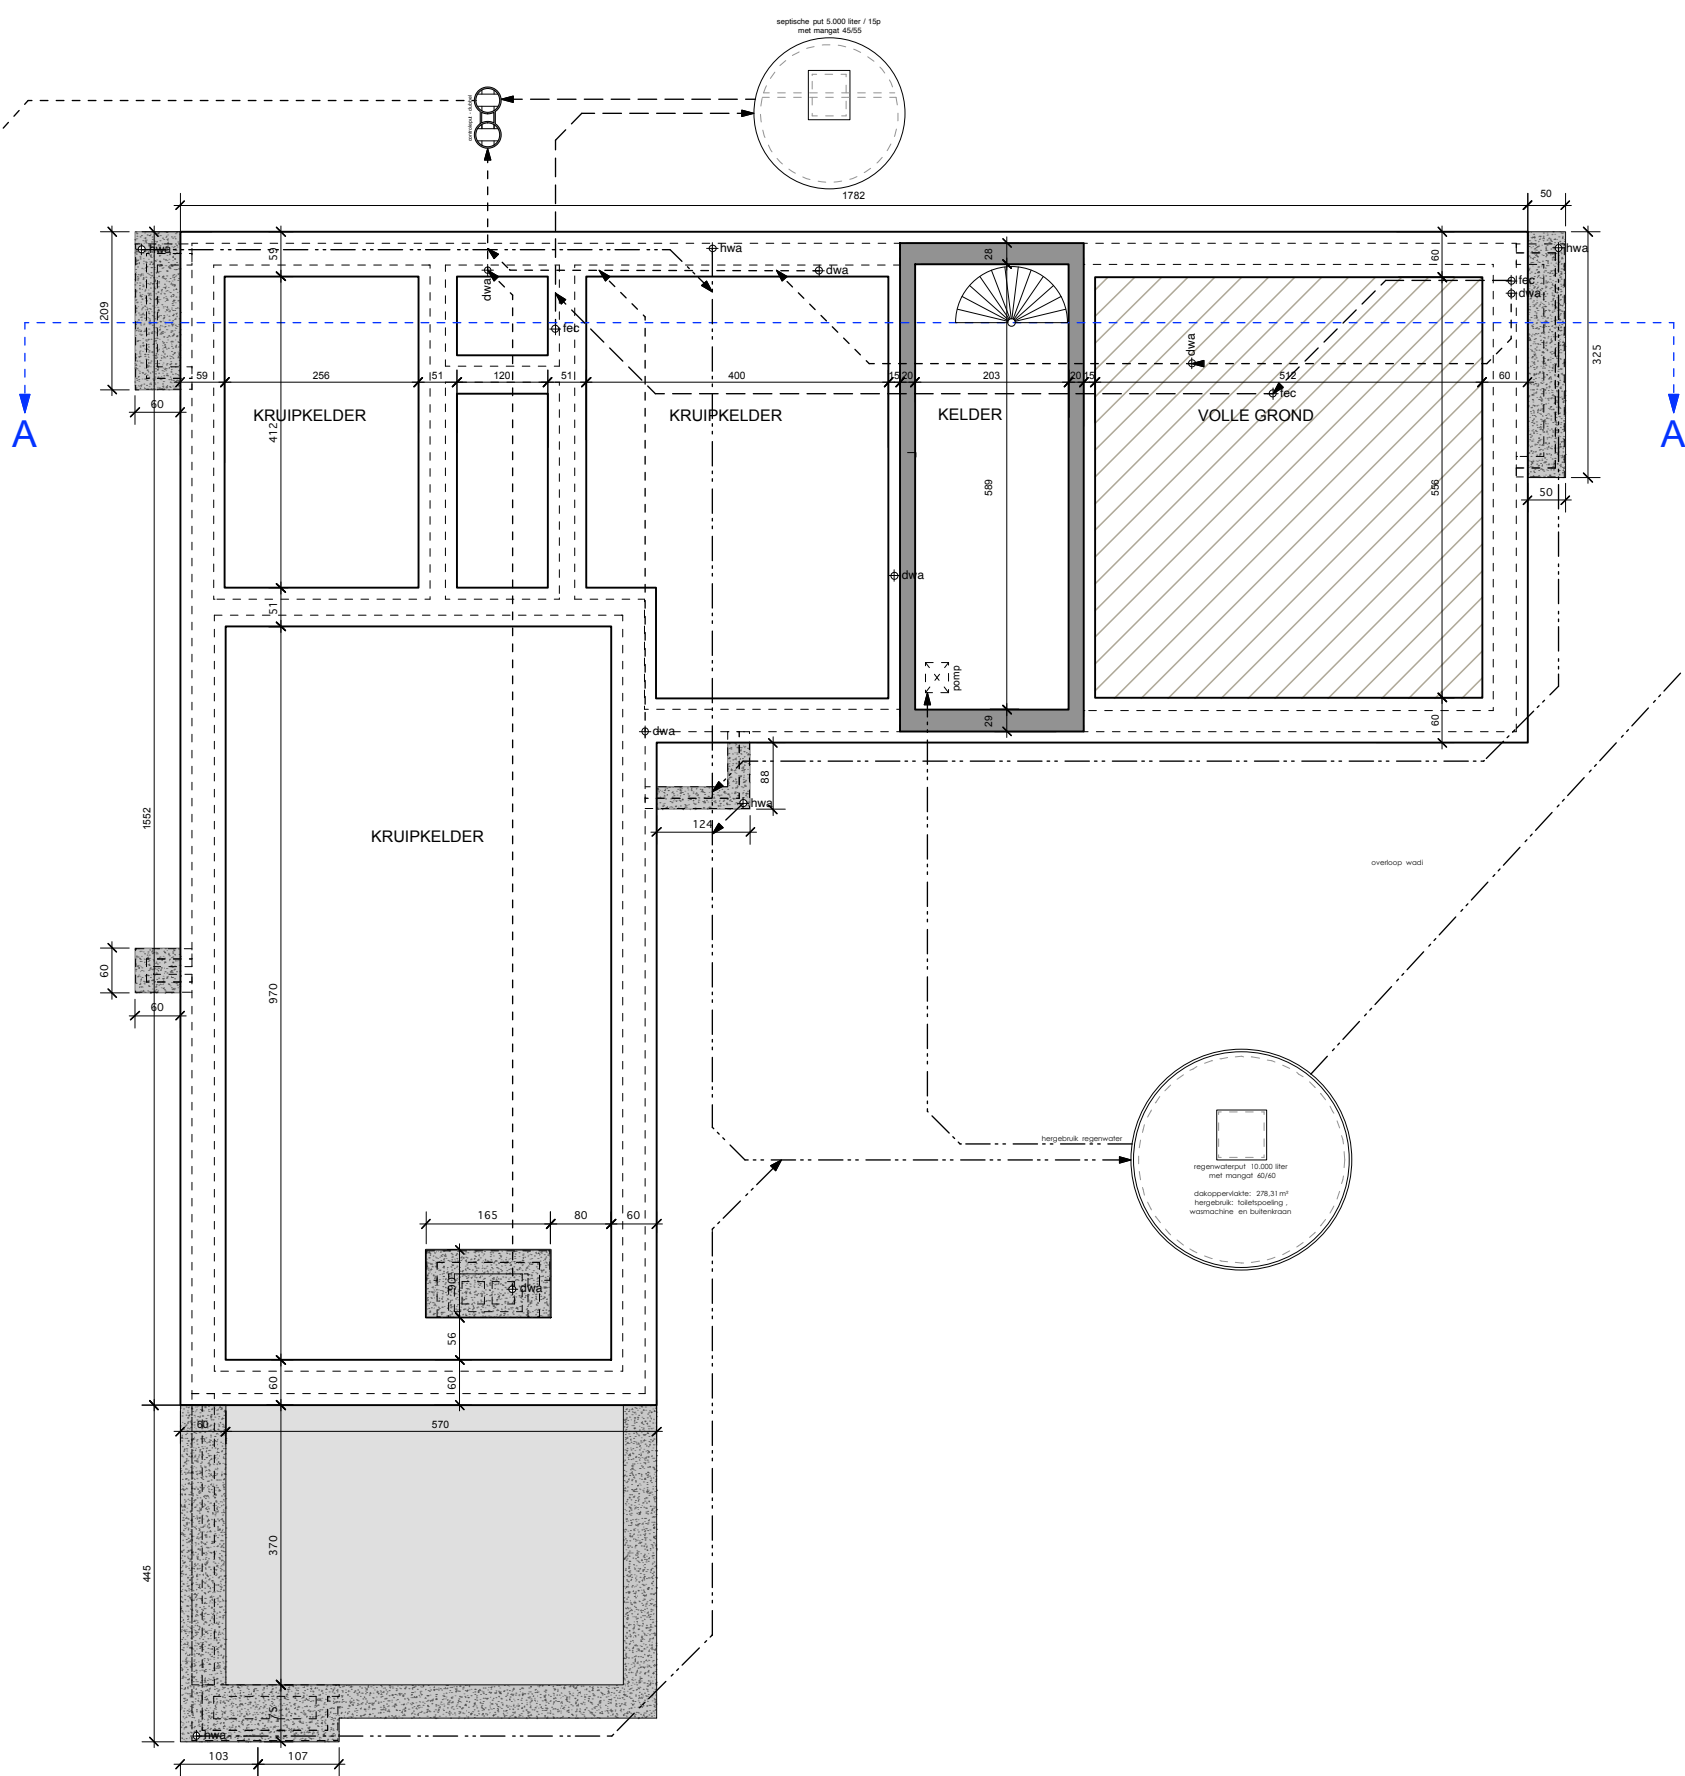

 ASA ontwerper voor technische tekeningen	ontwerp	Krijtstraat 122	schaal	1/100
	bouwheer	Dhr. & mevr. Bekaert - Dierinck	getekend door	E.Y.
	adres	Krijtstraat 122, B-9041 OOSTAKKER	datum	03/07/2026
	nr. kadaster	17e afd., sectie B, nr. 1277b	planner	funderings- en rioleringsplan nieuwe toestand
			ref. nummer	26-475