
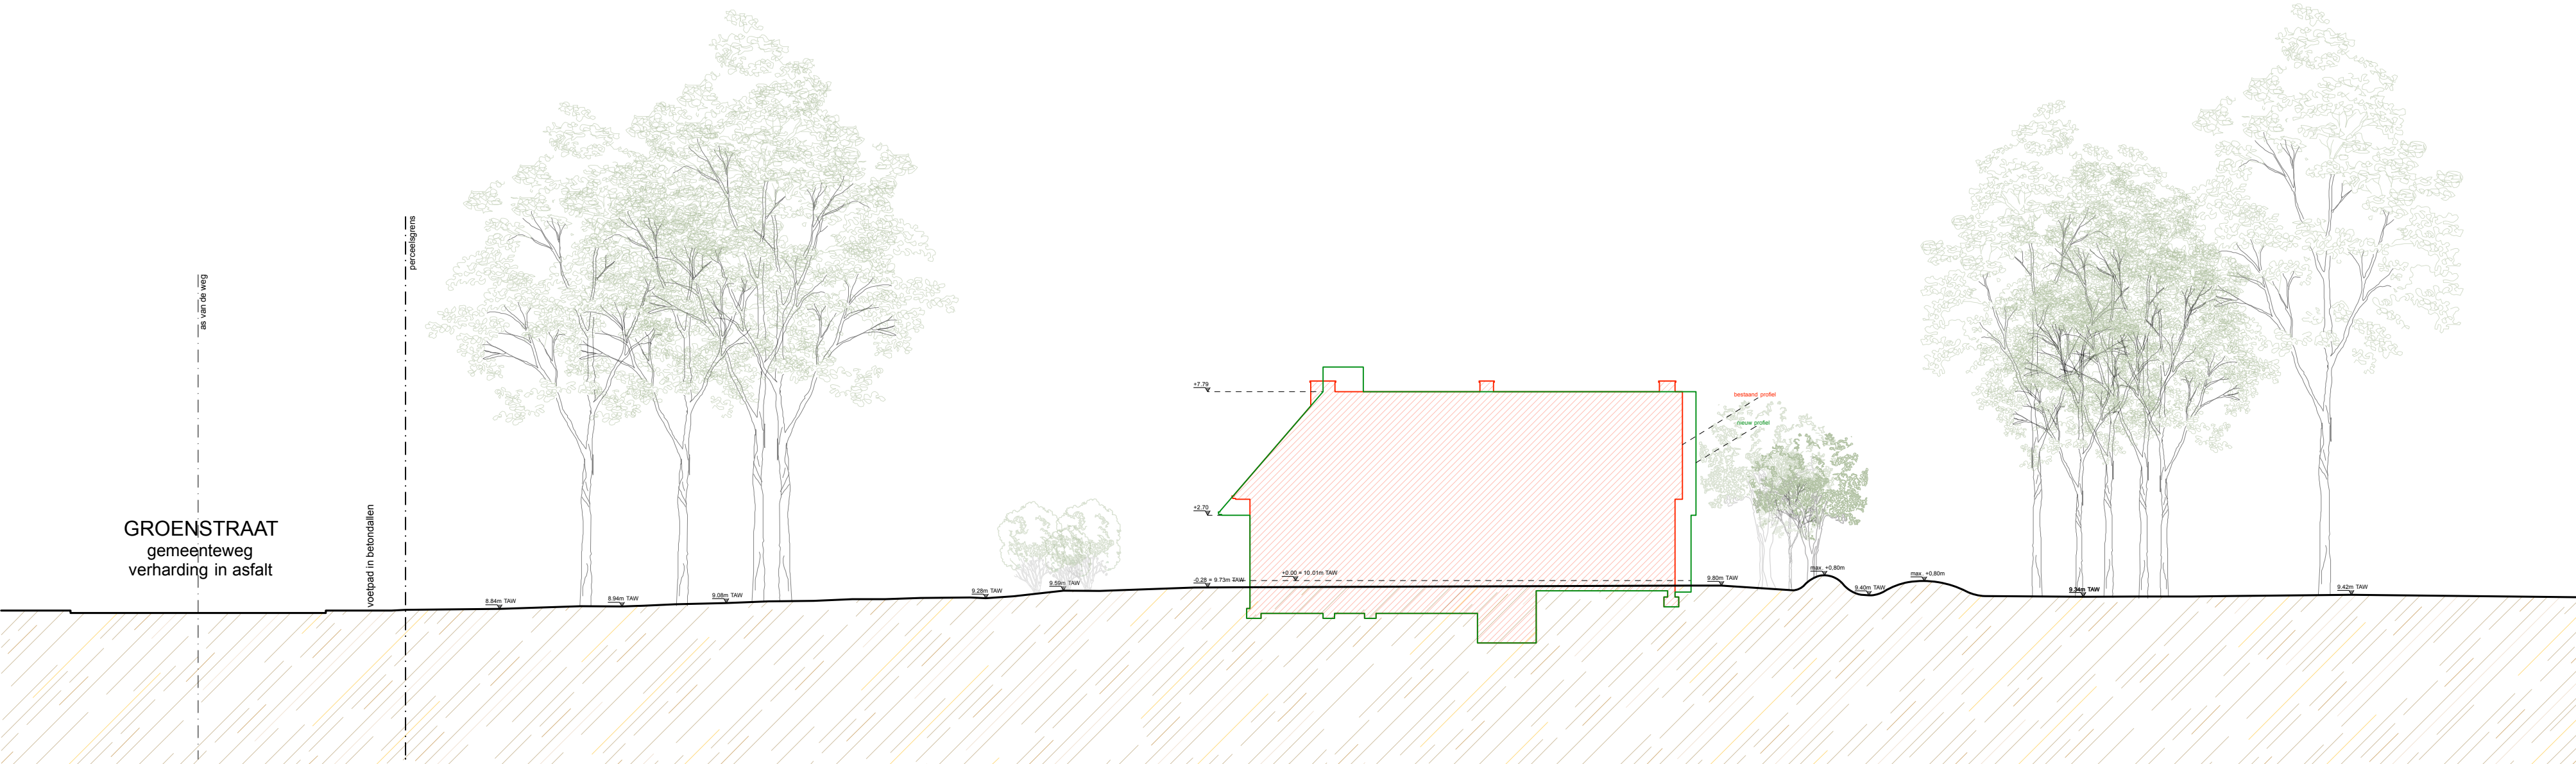


**ZIE BIJZONDERE
VOORWAARDE(N)**

 

 atelier voor stedelijke architectuur gents	ontwerp	Krijtstraat 122		
	bouwheer	Dhr. & mevr. Bekaert - Dierinck	schaal 1/200	getekend door E. Y.
	adres	Krijtstraat 122, B-9041 OOSTAKKER	datum 03/07/2026	plannr. terreinprofiel nieuwe toestand
	nr. kadaster	17e afd., sectie B, nr. 1277b	ref. nummer 26-475	