Omgevingsvergunningsaanvraag: OMV_2026072053
Bouwheer: Piet De Meester en Sophie Torsy
Projectnaam: **Oprichten van een pergola**

ZIE BIJZONDERE VOORWAARDE(N)

Nieuwe toestand - Constructieplannen - Schaal 1/50

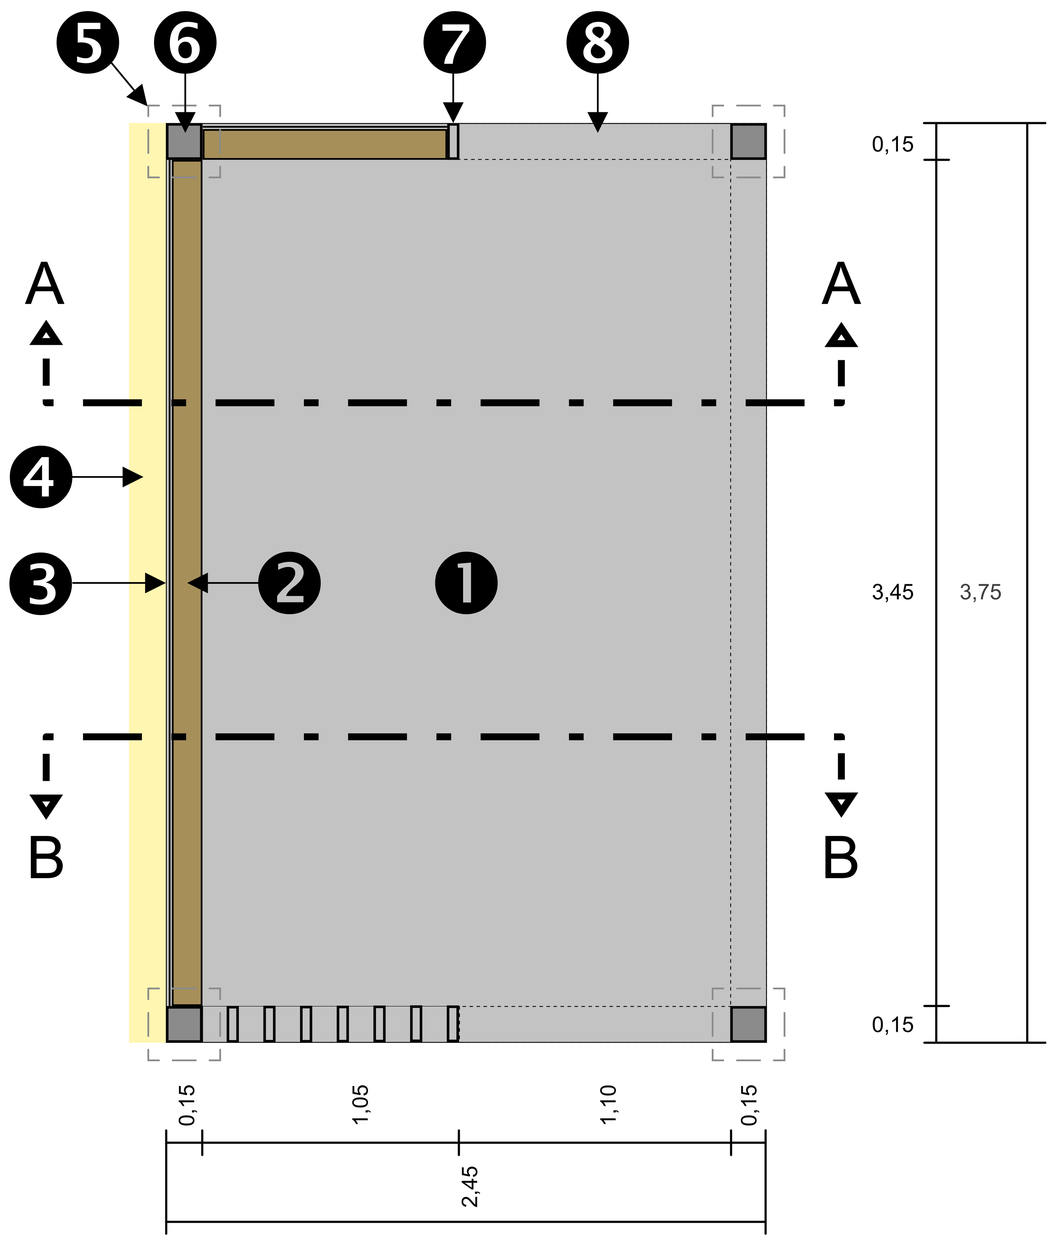

Grondplan

Doorsnede A-A

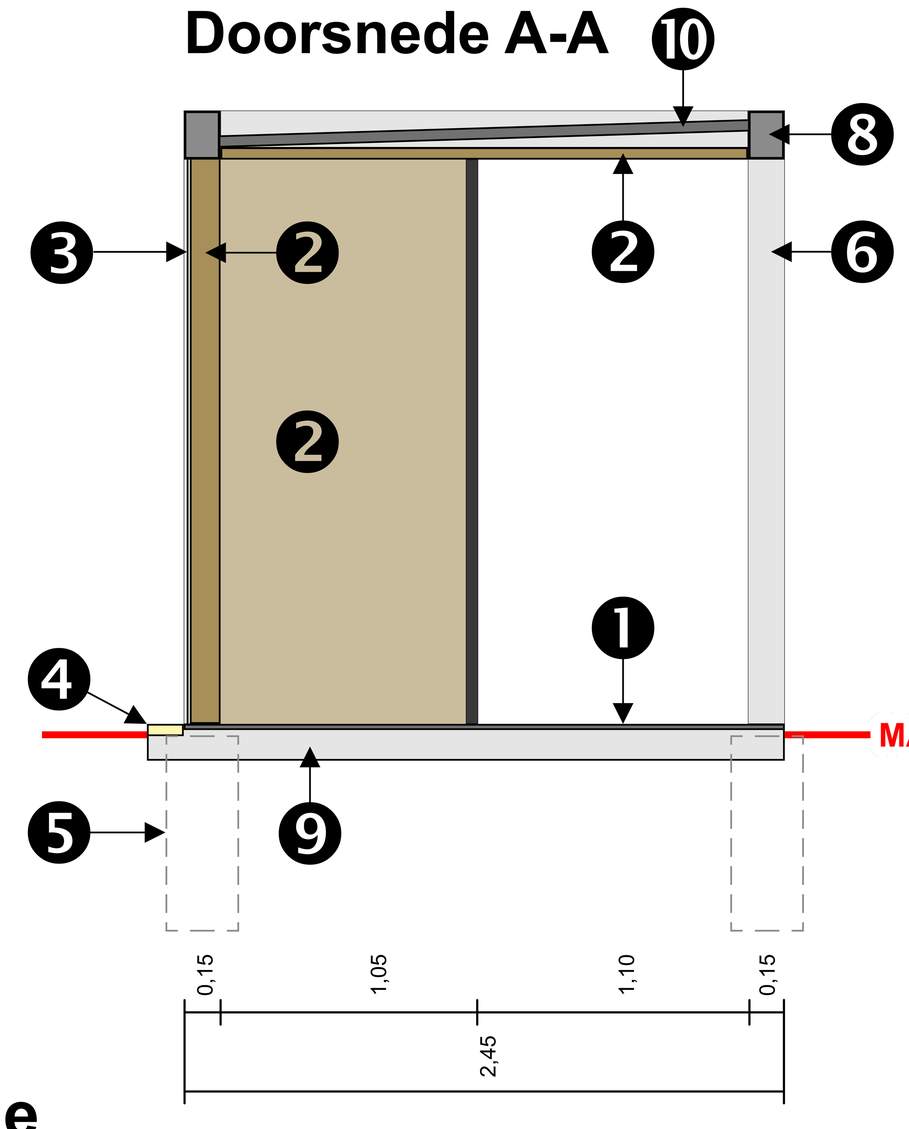

Doorsnede B-B

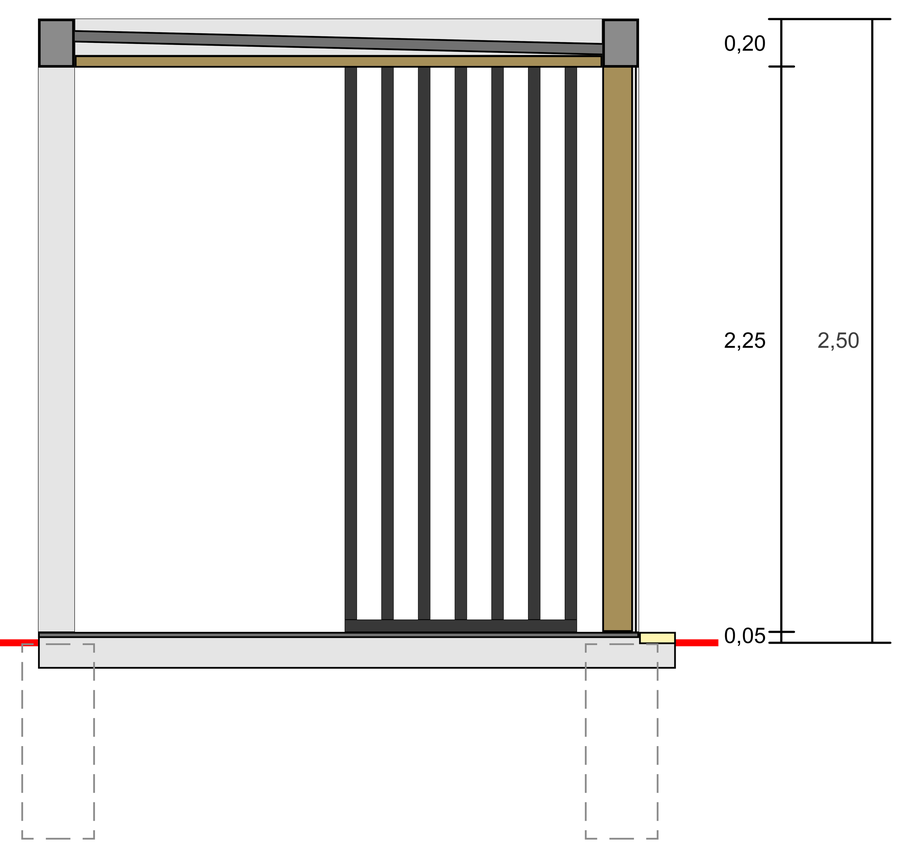

Legende

Nummer	Omschrijving
1	Keramiektegels
2	Houten lattenwerk, bekleed met ThermoWood
3	Zink met staande naad
4	Gele betonklinkers
5	Betonnen funderingssokkel
6	Gecoate aluminium kolommen 15 x 15 cm
7	Gecoate aluminium kolommen 15 x 5 cm
8	Gecoate aluminium balken 15 x 15 cm + dakrand 5 cm
9	Gestabiliseerd zandbed
10	Sandwichpaneel + EPDM-waterkering

7/6/2026
Nieuwe toestand
Constructieplannen
Schaal 1/50