Omgevingsvergunningsaanvraag: OMV_2026072053
Bouwheer: Piet De Meester en Sophie Torsy
Projectnaam: **Oprichten van een pergola**

ZIE BIJZONDERE VOORWAARDE(N)

Nieuwe toestand - Aanzichten - Schaal 1/100

Noordzijde (vanuit perceel met huisnummer 94)

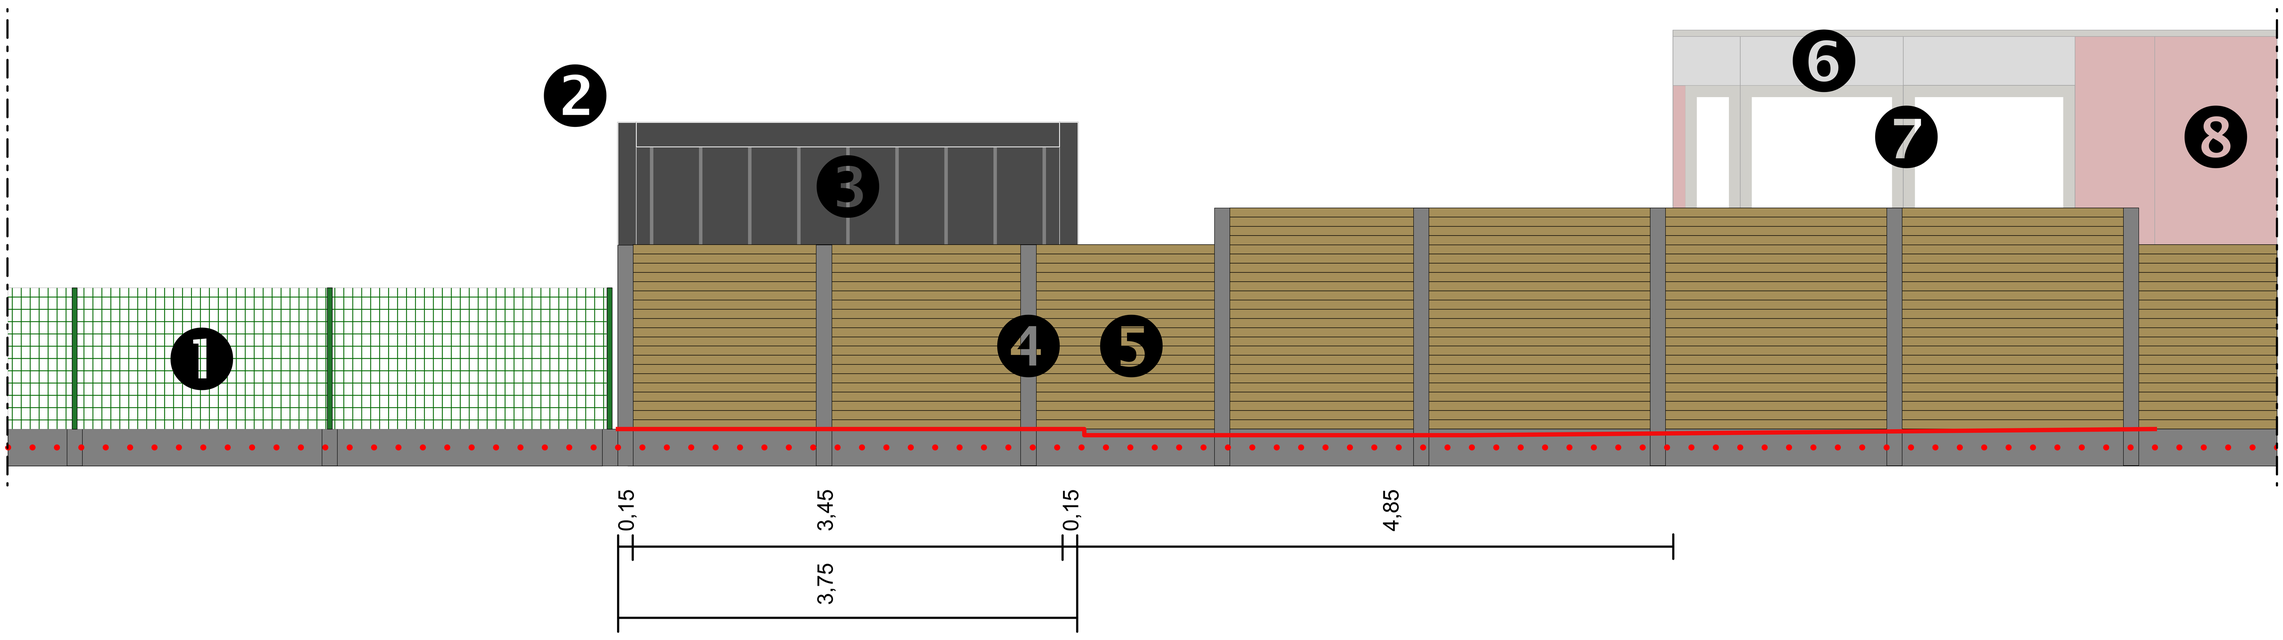

Zuidzijde

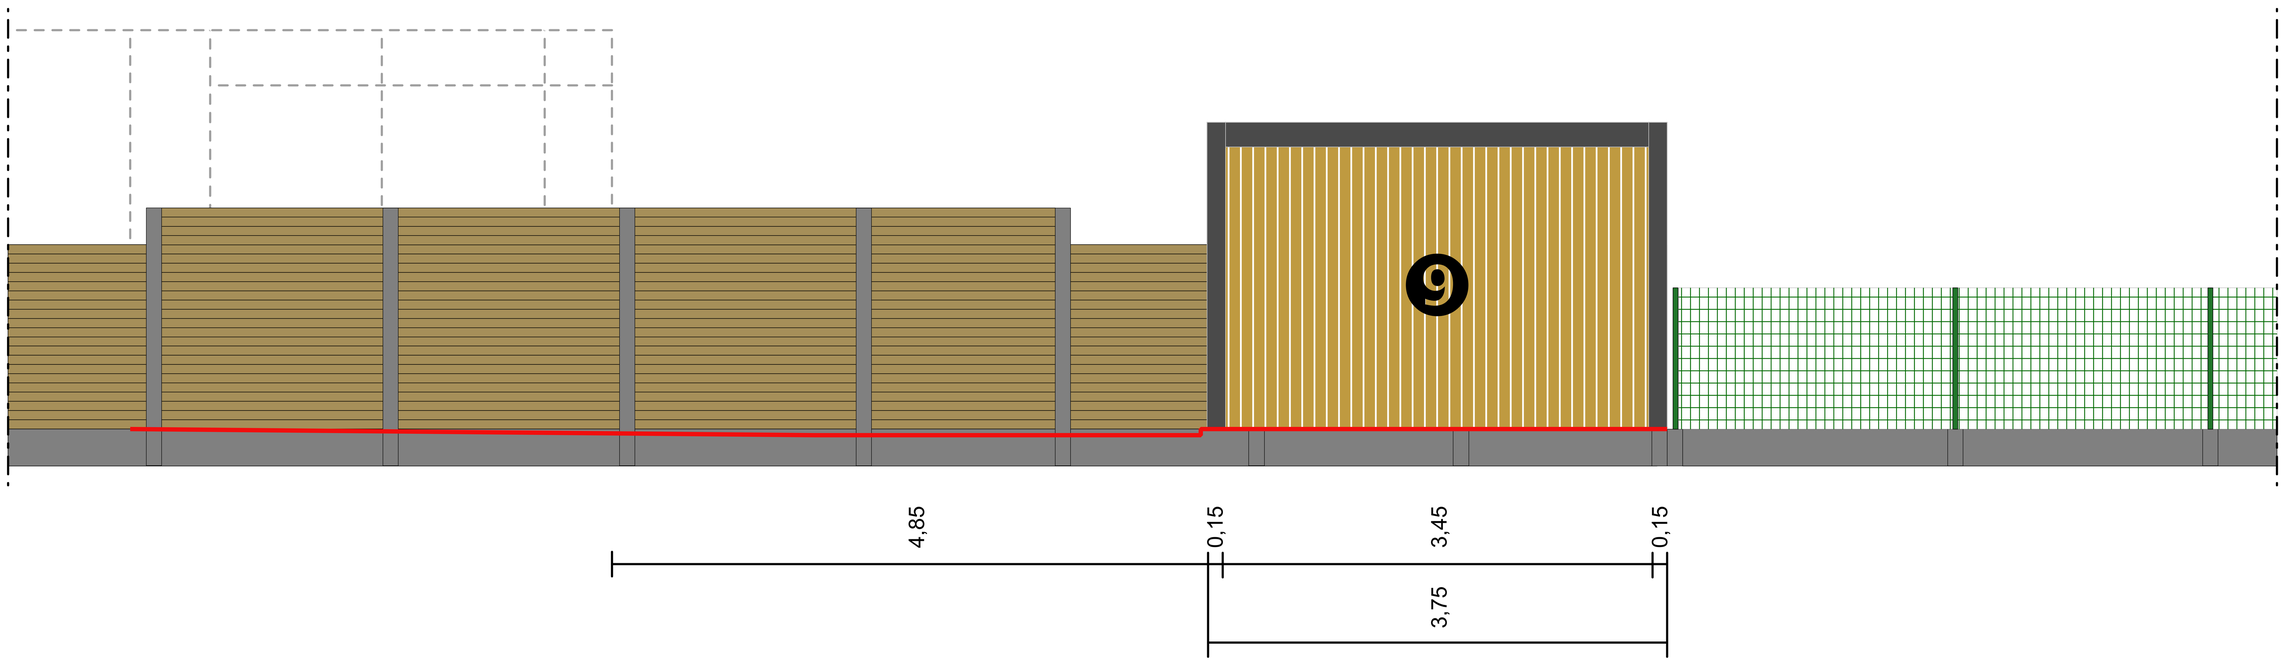

Oostzijde

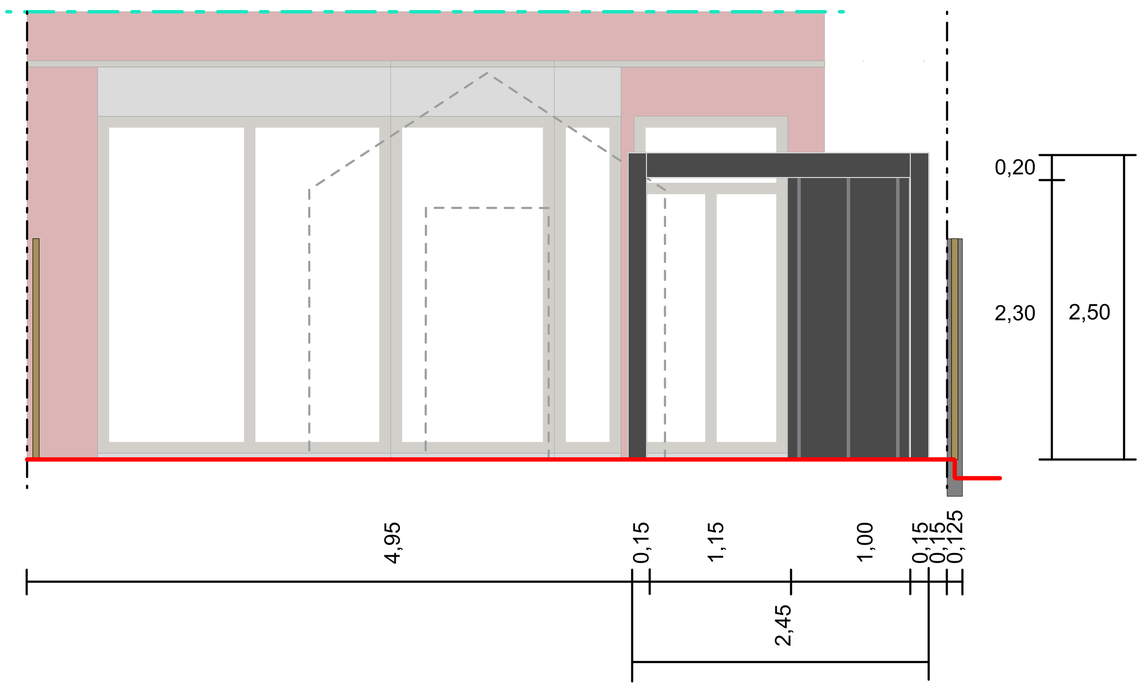

Westzijde

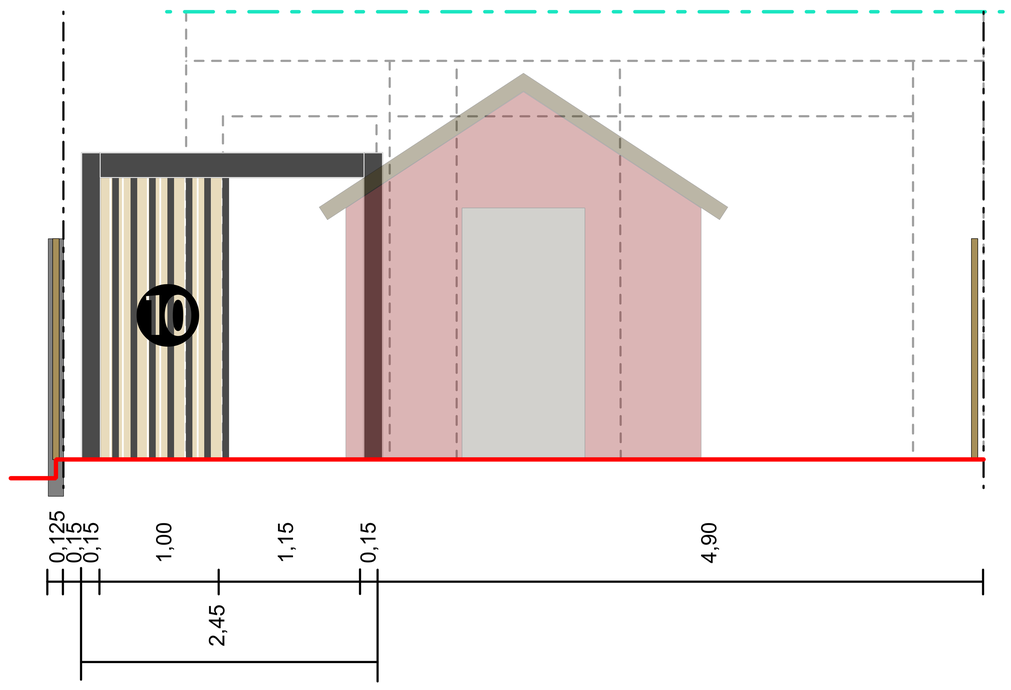

Legende

Nummer	Omschrijving
1	Draadafsluiting
2	Gecoate aluminium draagconstructie
3	Gecoate zink met staande naad
4	Beton
5	Houten tuinscherm
6	Blauwe hardsteen
7	Schrijnwerk
8	Metselwerk
9	Thermowood
10	Gecoate aluminium balkjes

Lijnen	Omschrijving
	Maaiveld bouwplaats
	Maaiveld perceel met huisnummer 94
	Perceelsgrens
	Afbreeklijn
	Gabarit en markantste elementen achterliggend gebouw

7/6/2026
Nieuwe toestand - Aanzichten
Schaal 1/100