


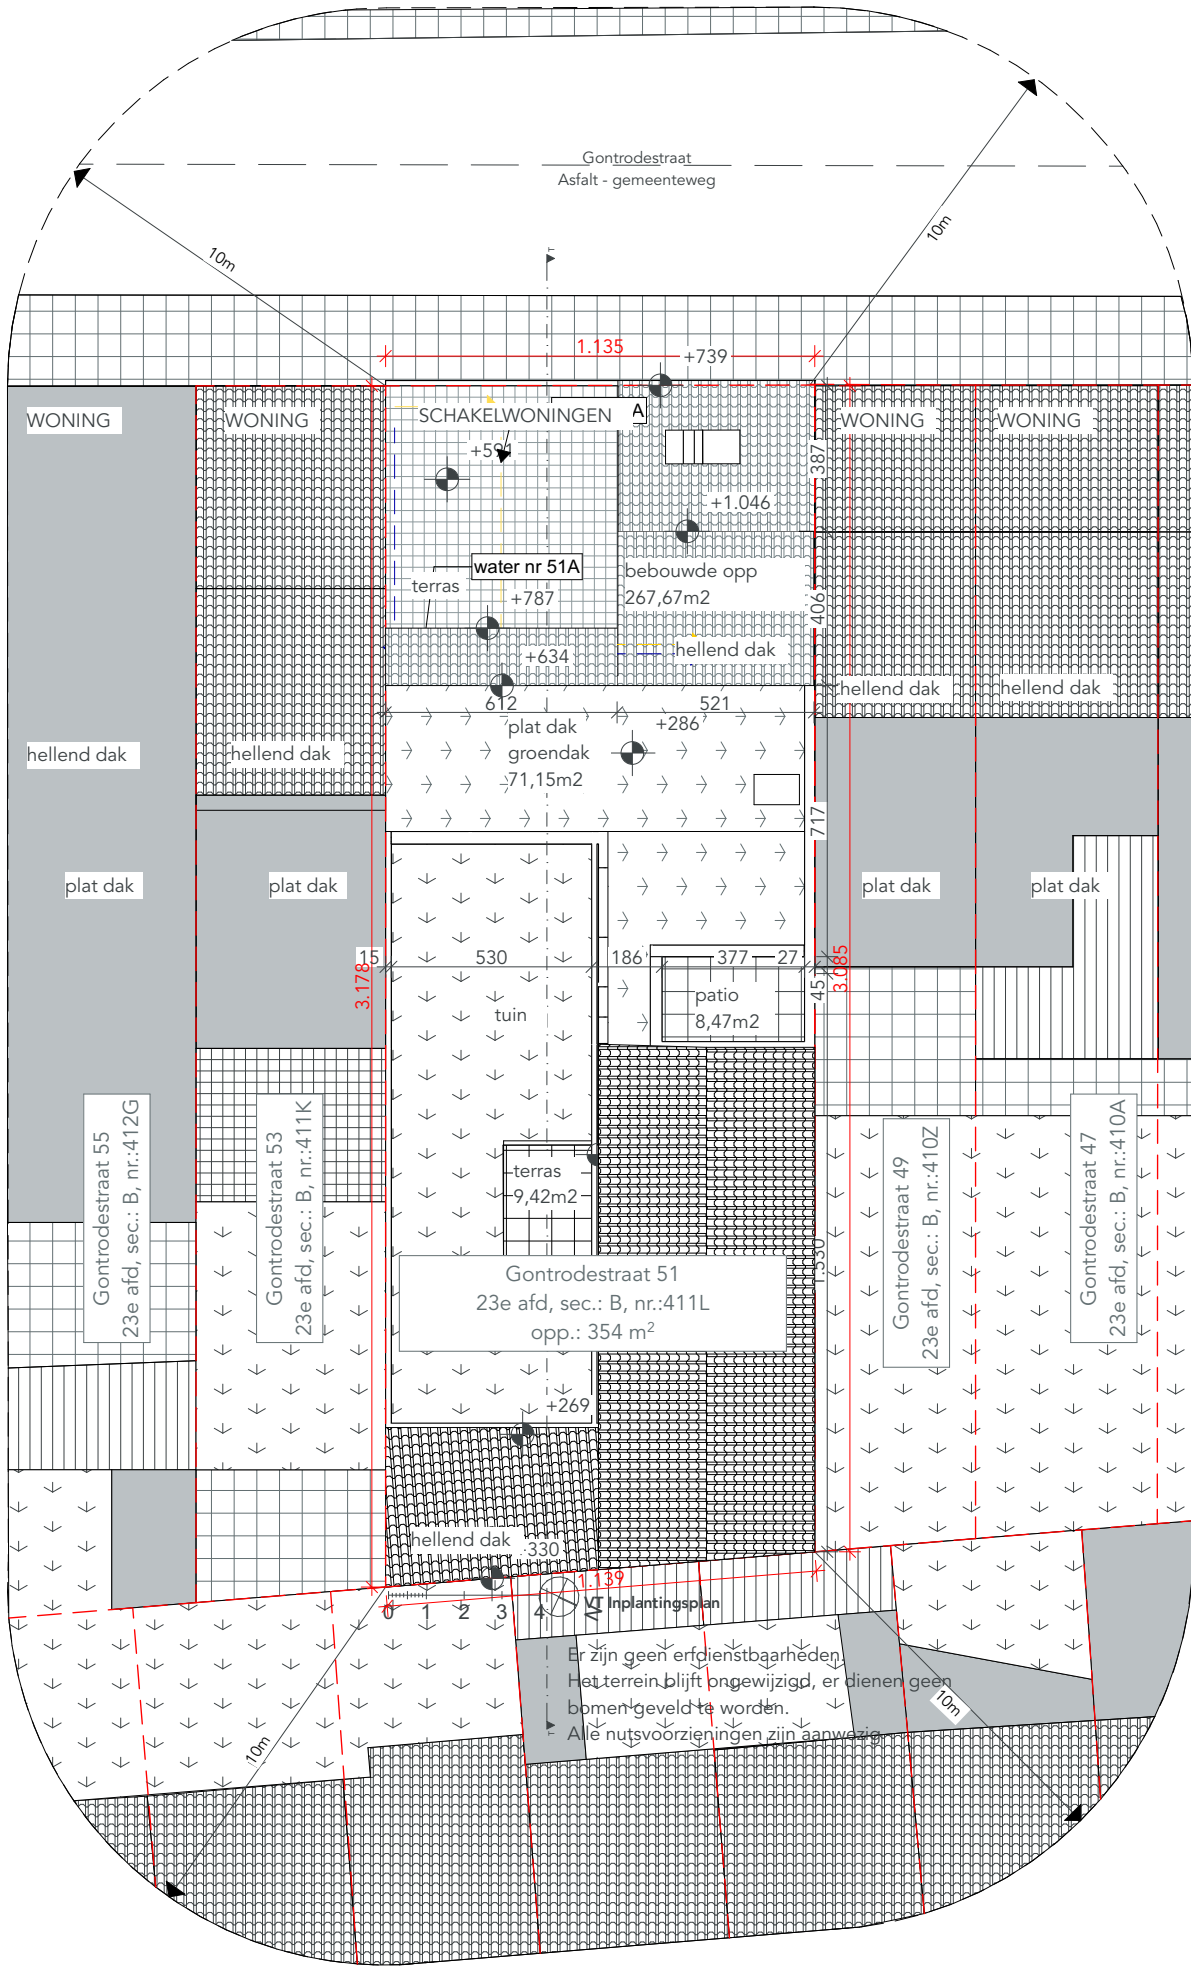

DOSSIER TROD_2314	TEKENAAR IT	ONTWERP REGULARISATIE VAN EEN SCHAKELWONINGEN	INHOUD VT Inplantingsplan
FASE BOUWAANVRAAG		BOUWPLAATS Gontrodestraat 51 9050 Gentbrugge 23e afd, sec.: B, nr.:411L	SCHAAL 1:200
			DATUM 3/08/2026