


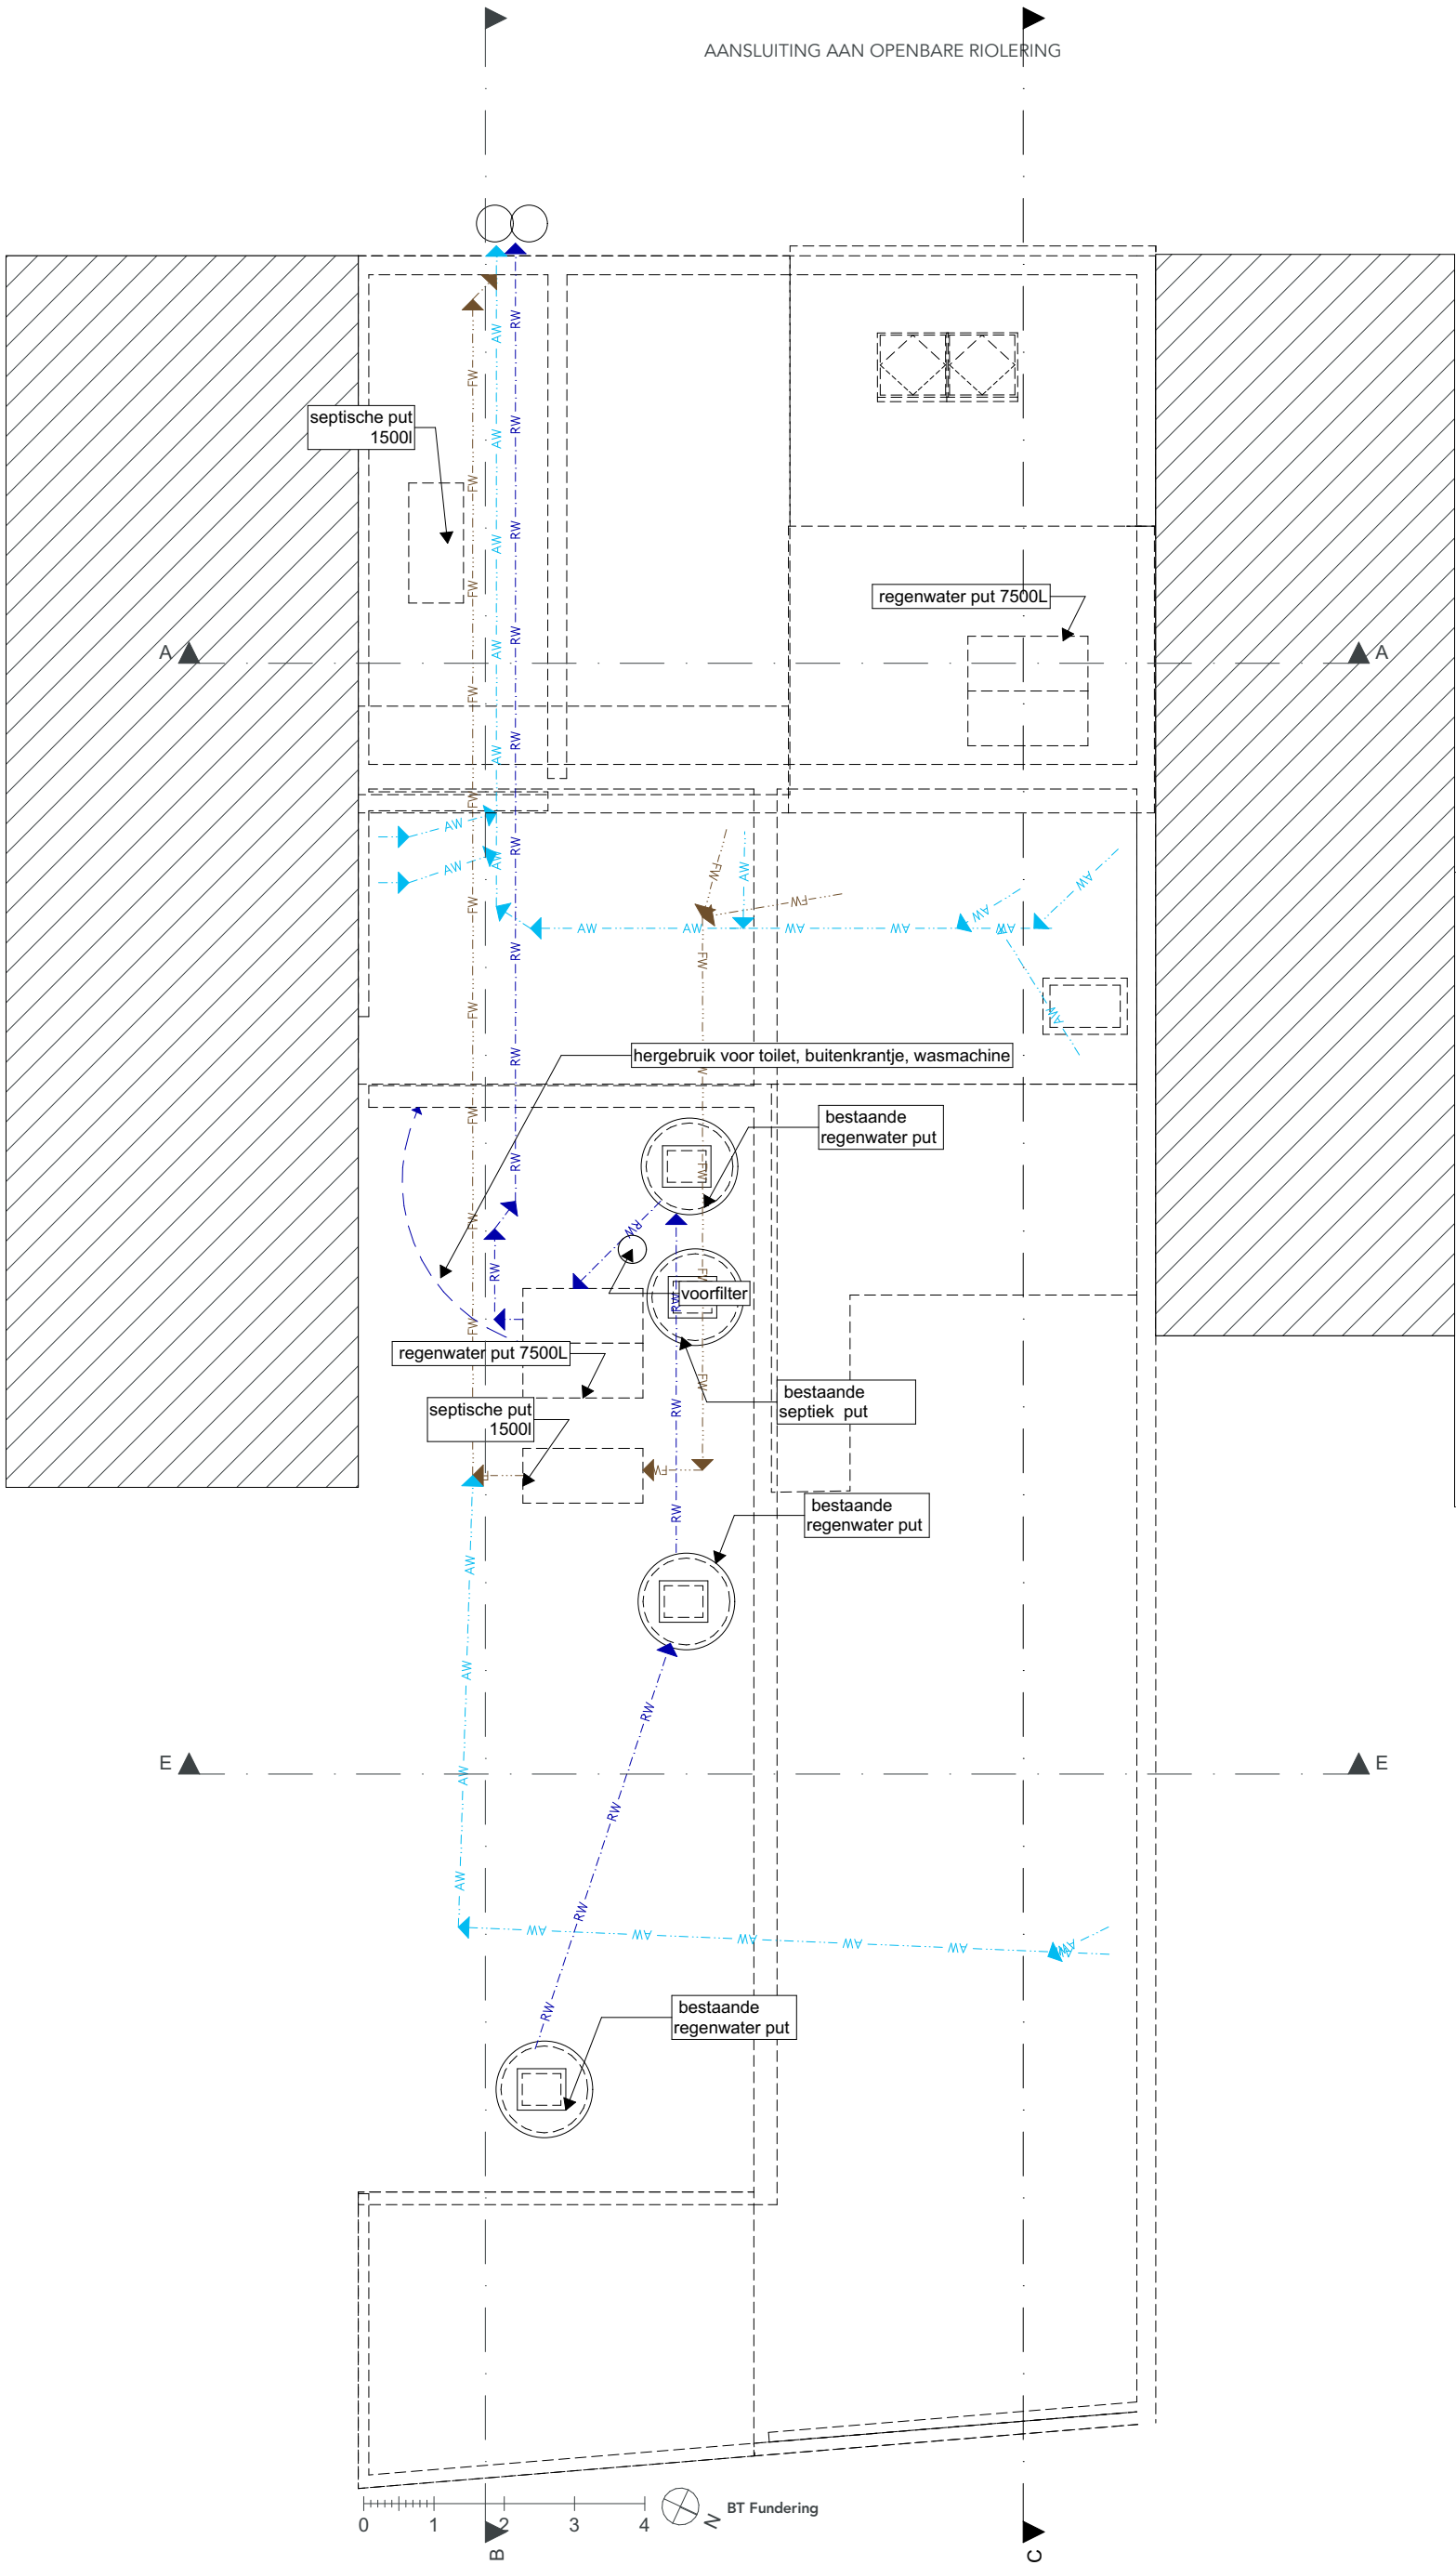

DOSSIER 2314_TROD	ONTWERP REGULARISATIE VAN EEN SCHAKELWONINGEN	BOUWHEER Ruben Teirlinck & Irene Tabuenca Gontrodestraat 51 9050 Gentbrugge Telefoon opdrachtgever	ARCHITECT COWORK architecten BV ov BVBA Ijzerweglaan 5 9050 Gent 09/278.55.67 info@coworkarchitecten.be	INHOUD BT Fundering
FASE BOUWAANVRAAG	BOUWPLAATS Gontrodestraat 51 9050 Gentbrugge 23e afd, sec.: B, nr.:411L			SCHAAL 1:100
TEKENAAR IT				DATUM 3/08/2026