


ZIE BIJZONDERE
VOORWAARDE(N)

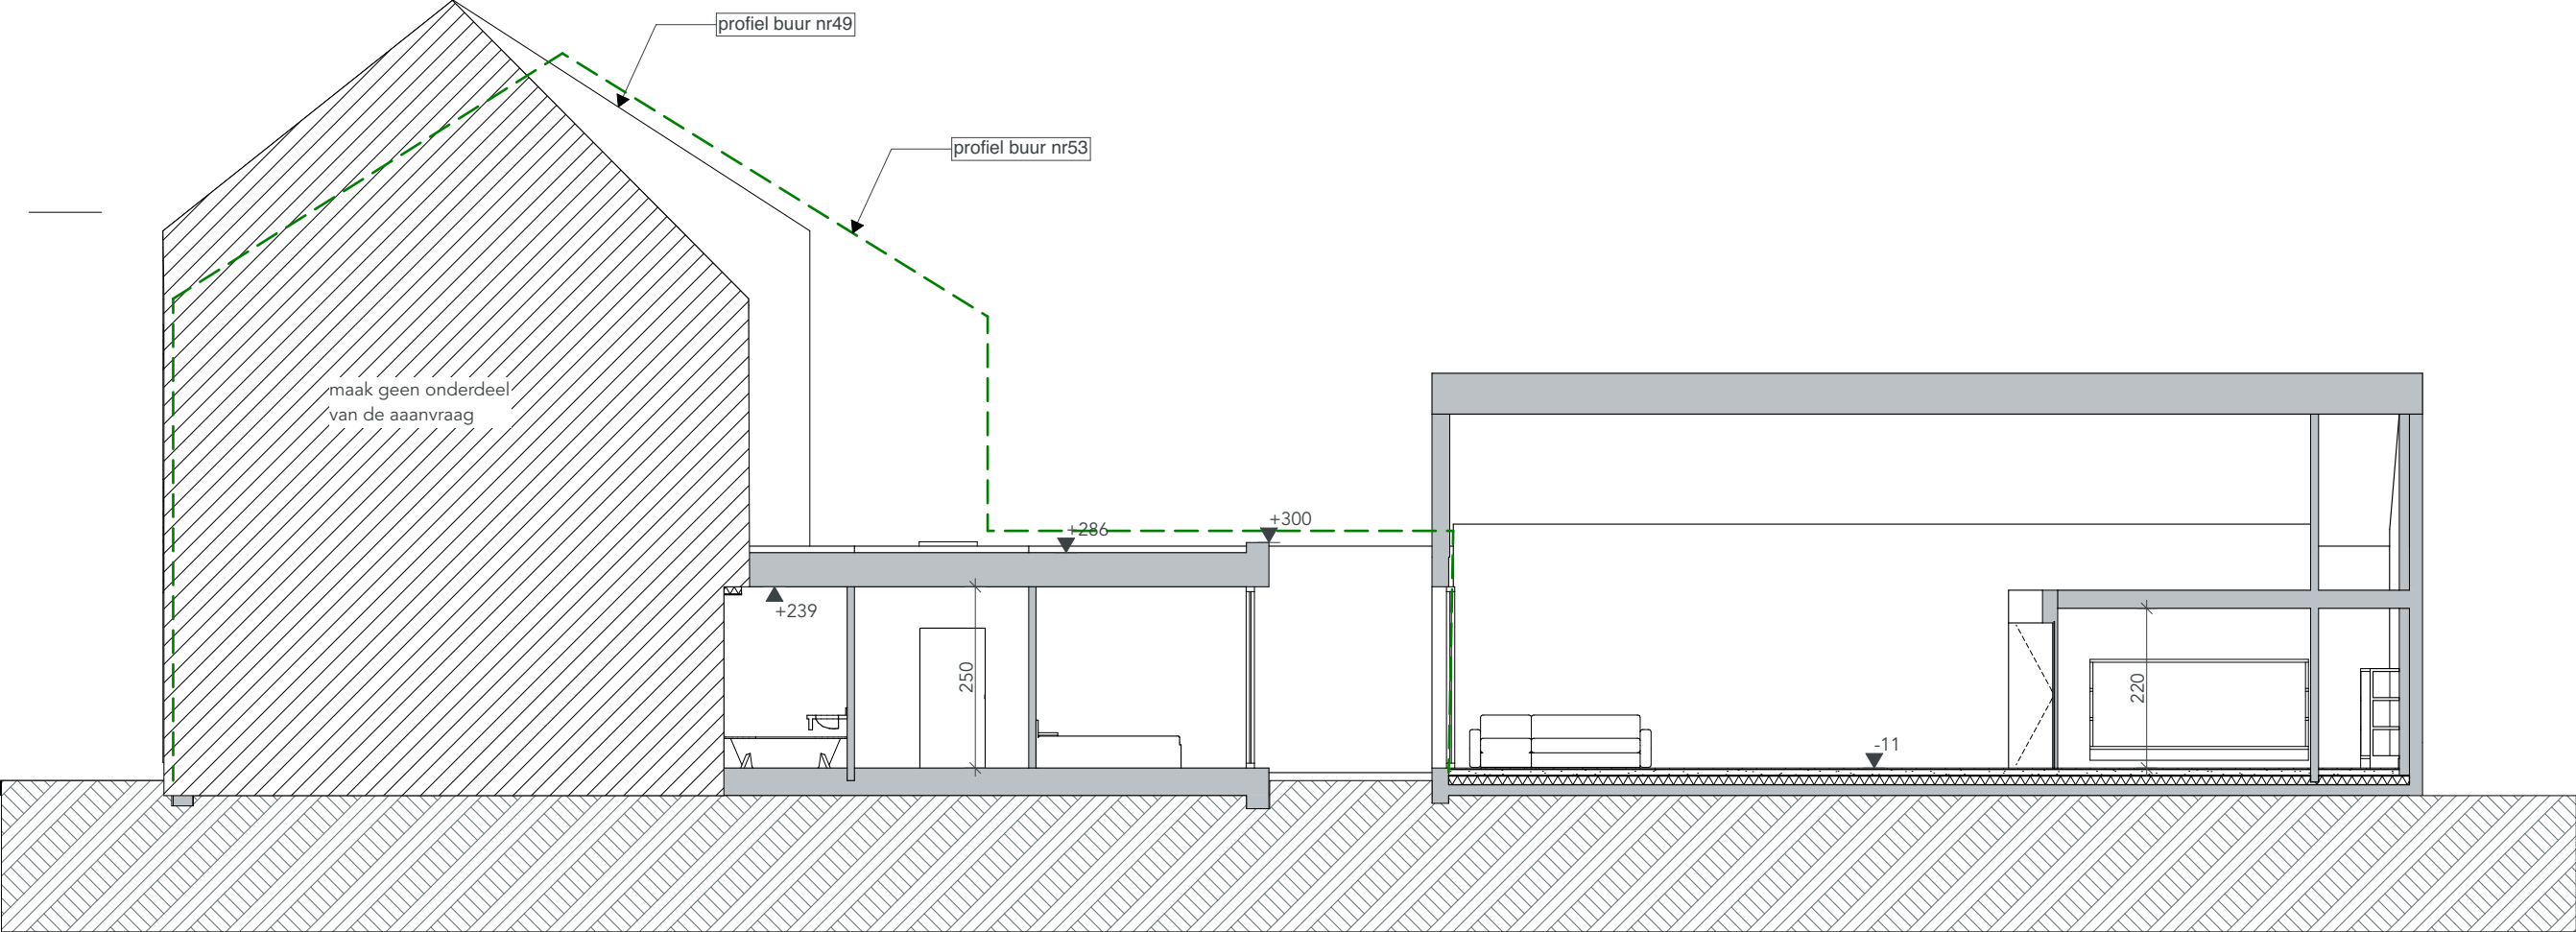

DOSSIER TROD_2314	TEKENAAR IT	BOUWHEER Ruben Teirlinck & Irene Tabuenca Gontrodestraat 51 Gentbrugge Telefoon opdrachtgever	ARCHITECT COWORK architecten BV ov BVBA Ijzerweglaan 5 9050 Gent 09/278.55.67 info@coworkarchitecten.be		
FASE BOUWAANVRAAG					
ONTWERP REGULARISATIE VAN EEN SCHAKELWONINGEN		BOUWPLAATS Gontrodestraat 51 9050 Gentbrugge 23e afd, sec.: B, nr.:411L	INHOUD NT Doorsnede CC		
			SCHAAL 1:100, 1:10	DATUM 3/08/2026	