


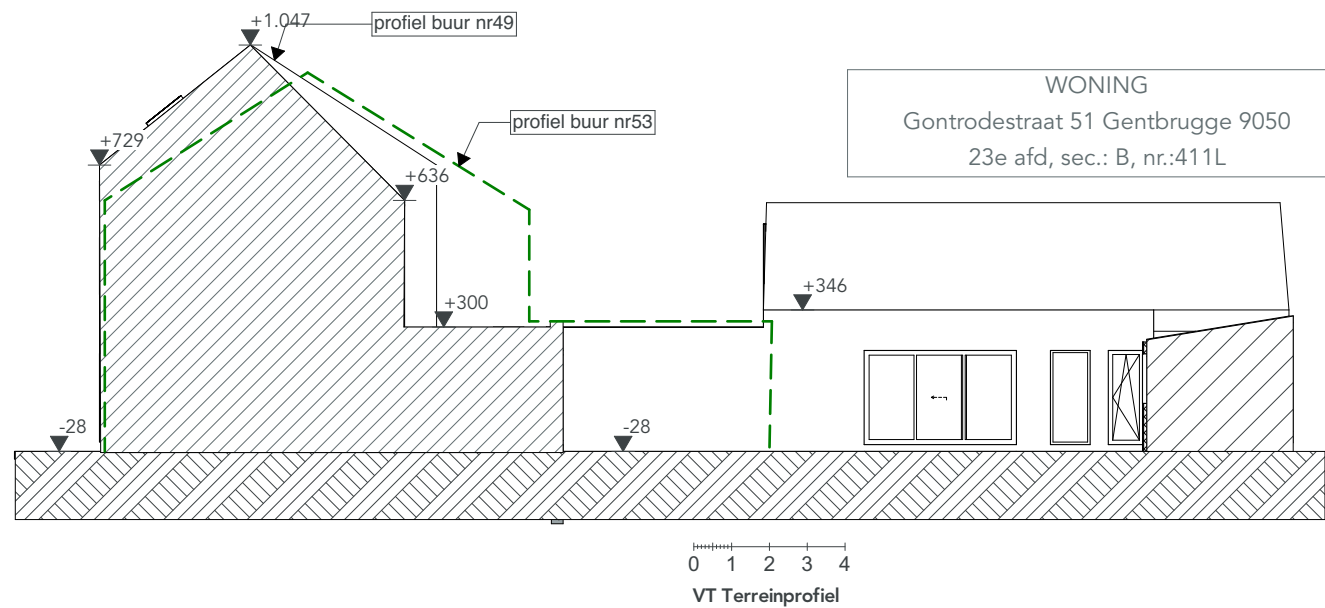

DOSSIER	TEKENAAR	BOUWHEER Ruben Teirlinck & Irene Tabuenca Gontrodestraat 51 Gentbrugge Telefoon opdrachtgever	ARCHITECT COWORK architecten BV ov BVBA Ijzerweglaan 5 9050 Gent 09/278.55.67 info@coworkarchitecten.be	
TROD_2314	IT		cork work architecten	
FASE BOUWAANVRAAG				
ONTWERP		BOUWPLAATS Gontrodestraat 51 9050 Gentbrugge 23e afd, sec.: B, nr.:411L	INHOUD VT Terreinprofiel	
REGULARISATIE VAN EEN SCHAKELWONINGEN			SCHAAL 1:200	DATUM 3/08/2026