


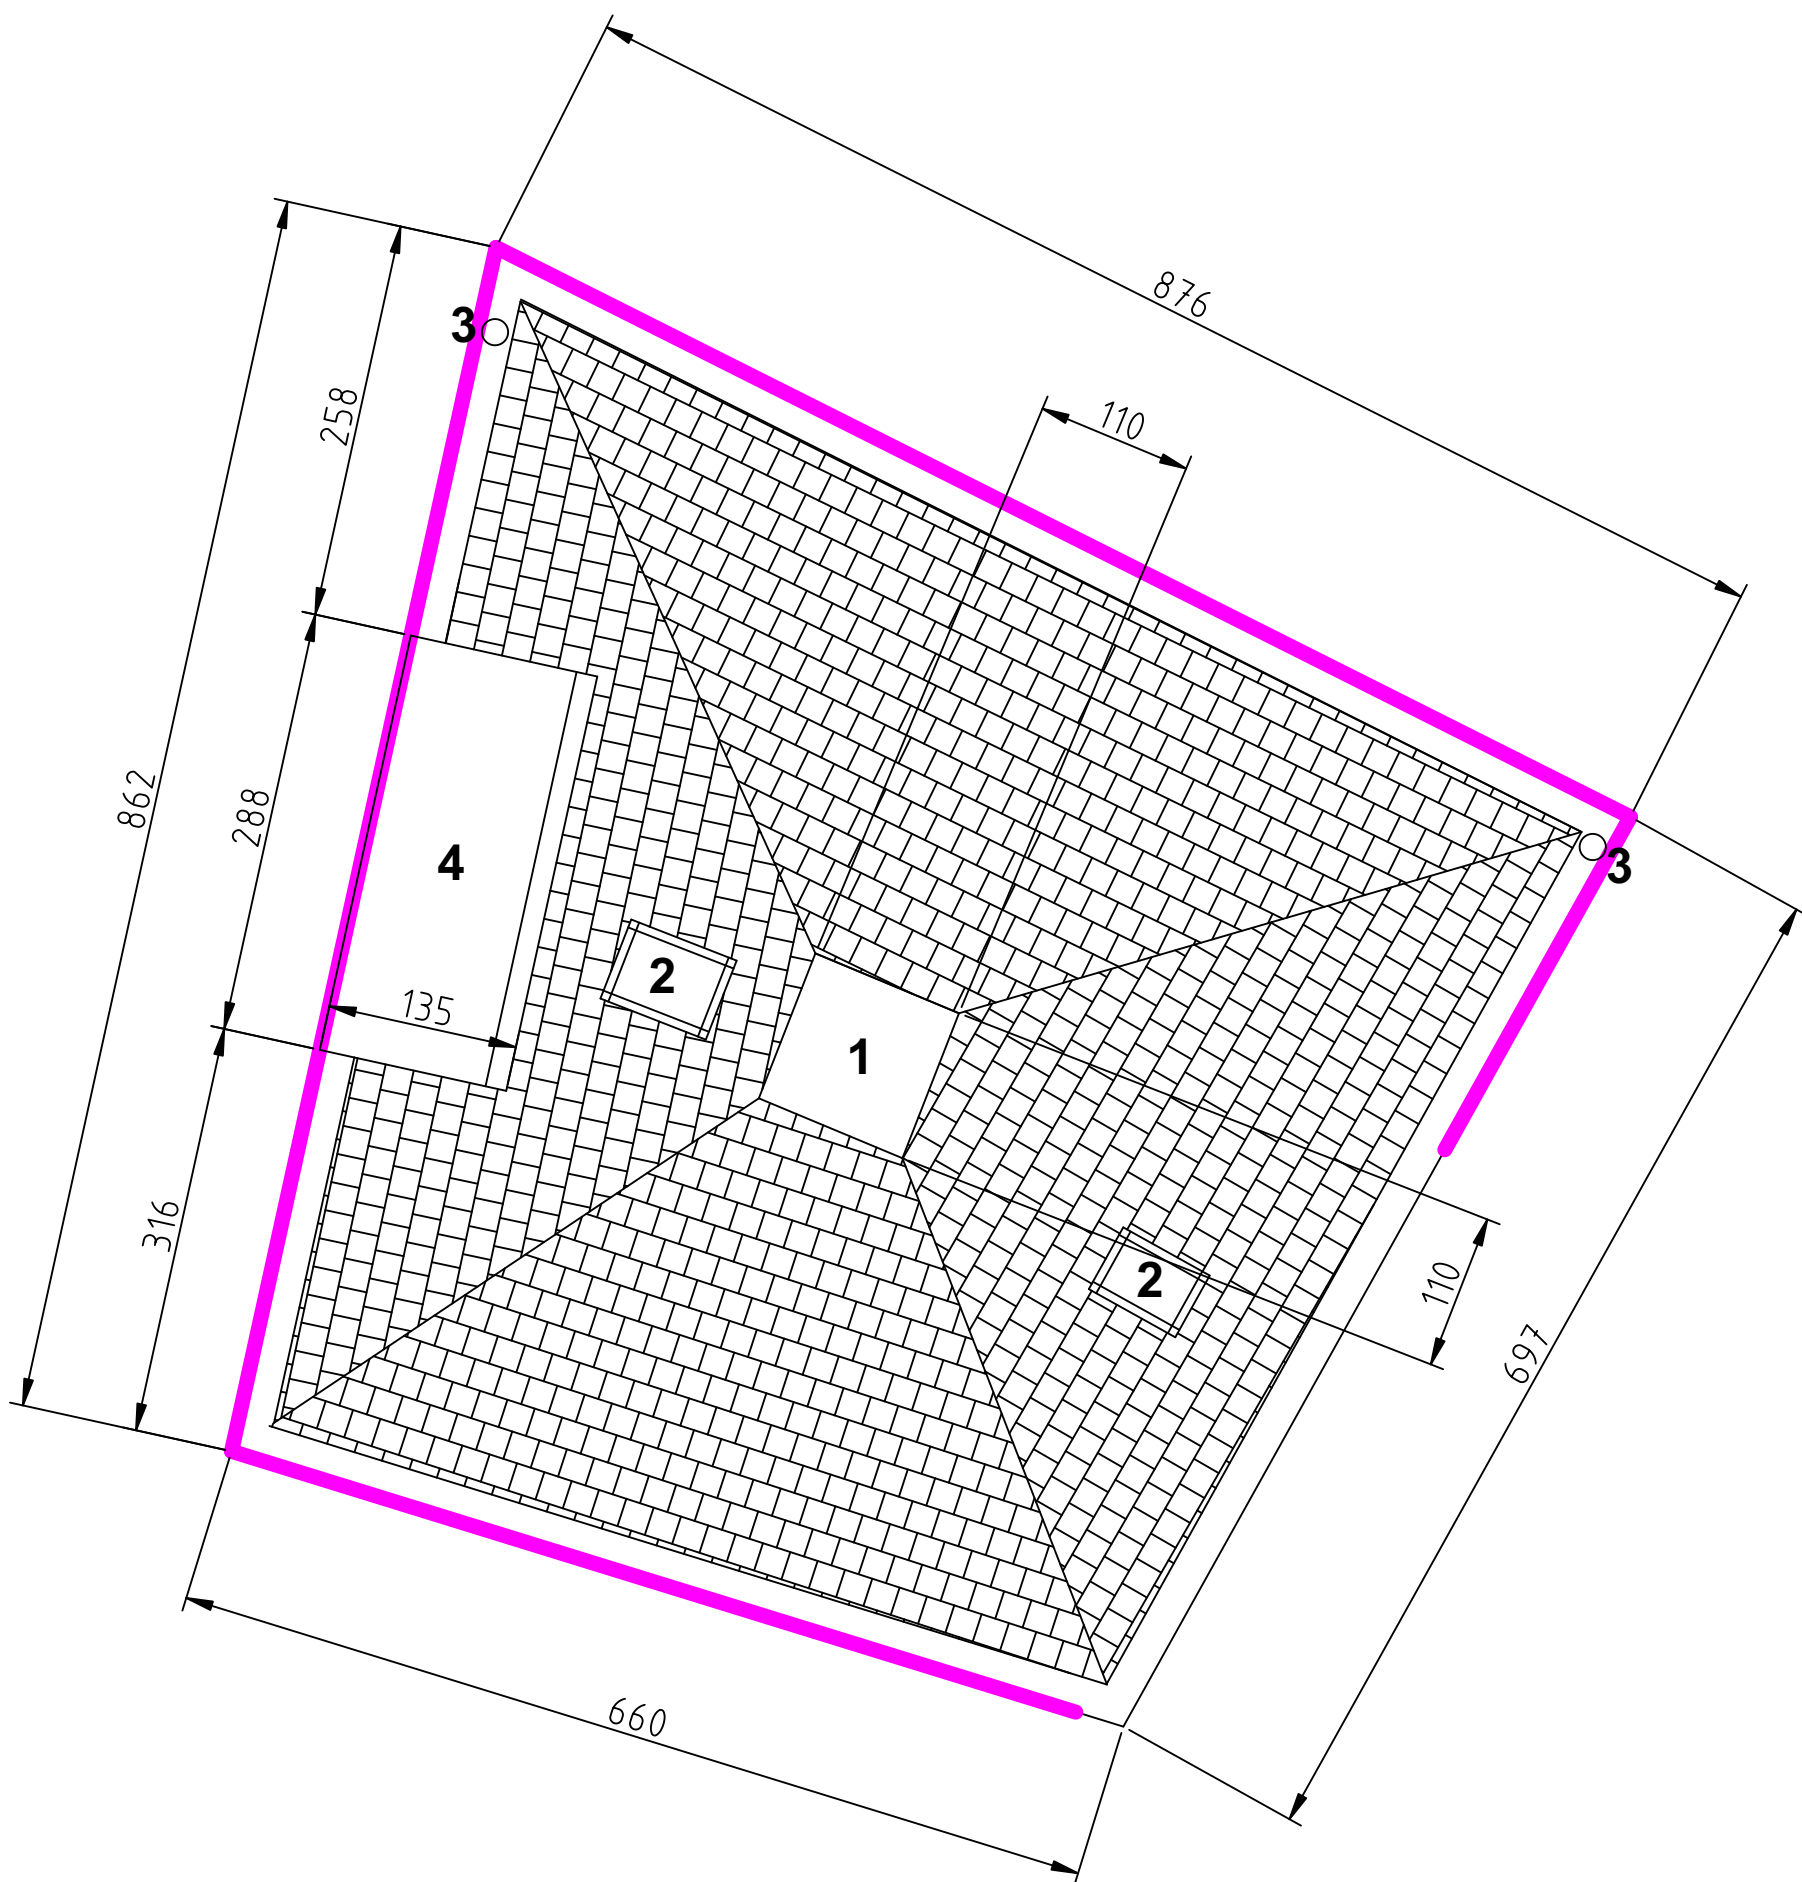

- 1 : Plat dak - EPDM
- 2 : Dakvensters
- 3 : Regenwaterafvoer
- 4 : Inpands terras 4.05m2

**ZIE BIJZONDERE
VOORWAARDE(N)**

BOUWAANVRAAG : 15-05-2026	Peter Deleu	Verbouwing	BA-Kantoor-N-3-Dakenplan
ARCHITECT Wouter Verbrugghe Hoogstraat 47, 9000 Gent +32 (0)499 146 875 info@wouterverbrugghe.be	Bouwheer Peter Deleu Kapellendries 16, 9090 Gontrode +32 (0)477 340 890 peter.deleu@gmail.com	INGENIEUR	Bouwplaats Sint-Joriskaai 8/8A/8B/9-11 Gent 2 AFD B 0808/00Z000 Schaal : 1:50