


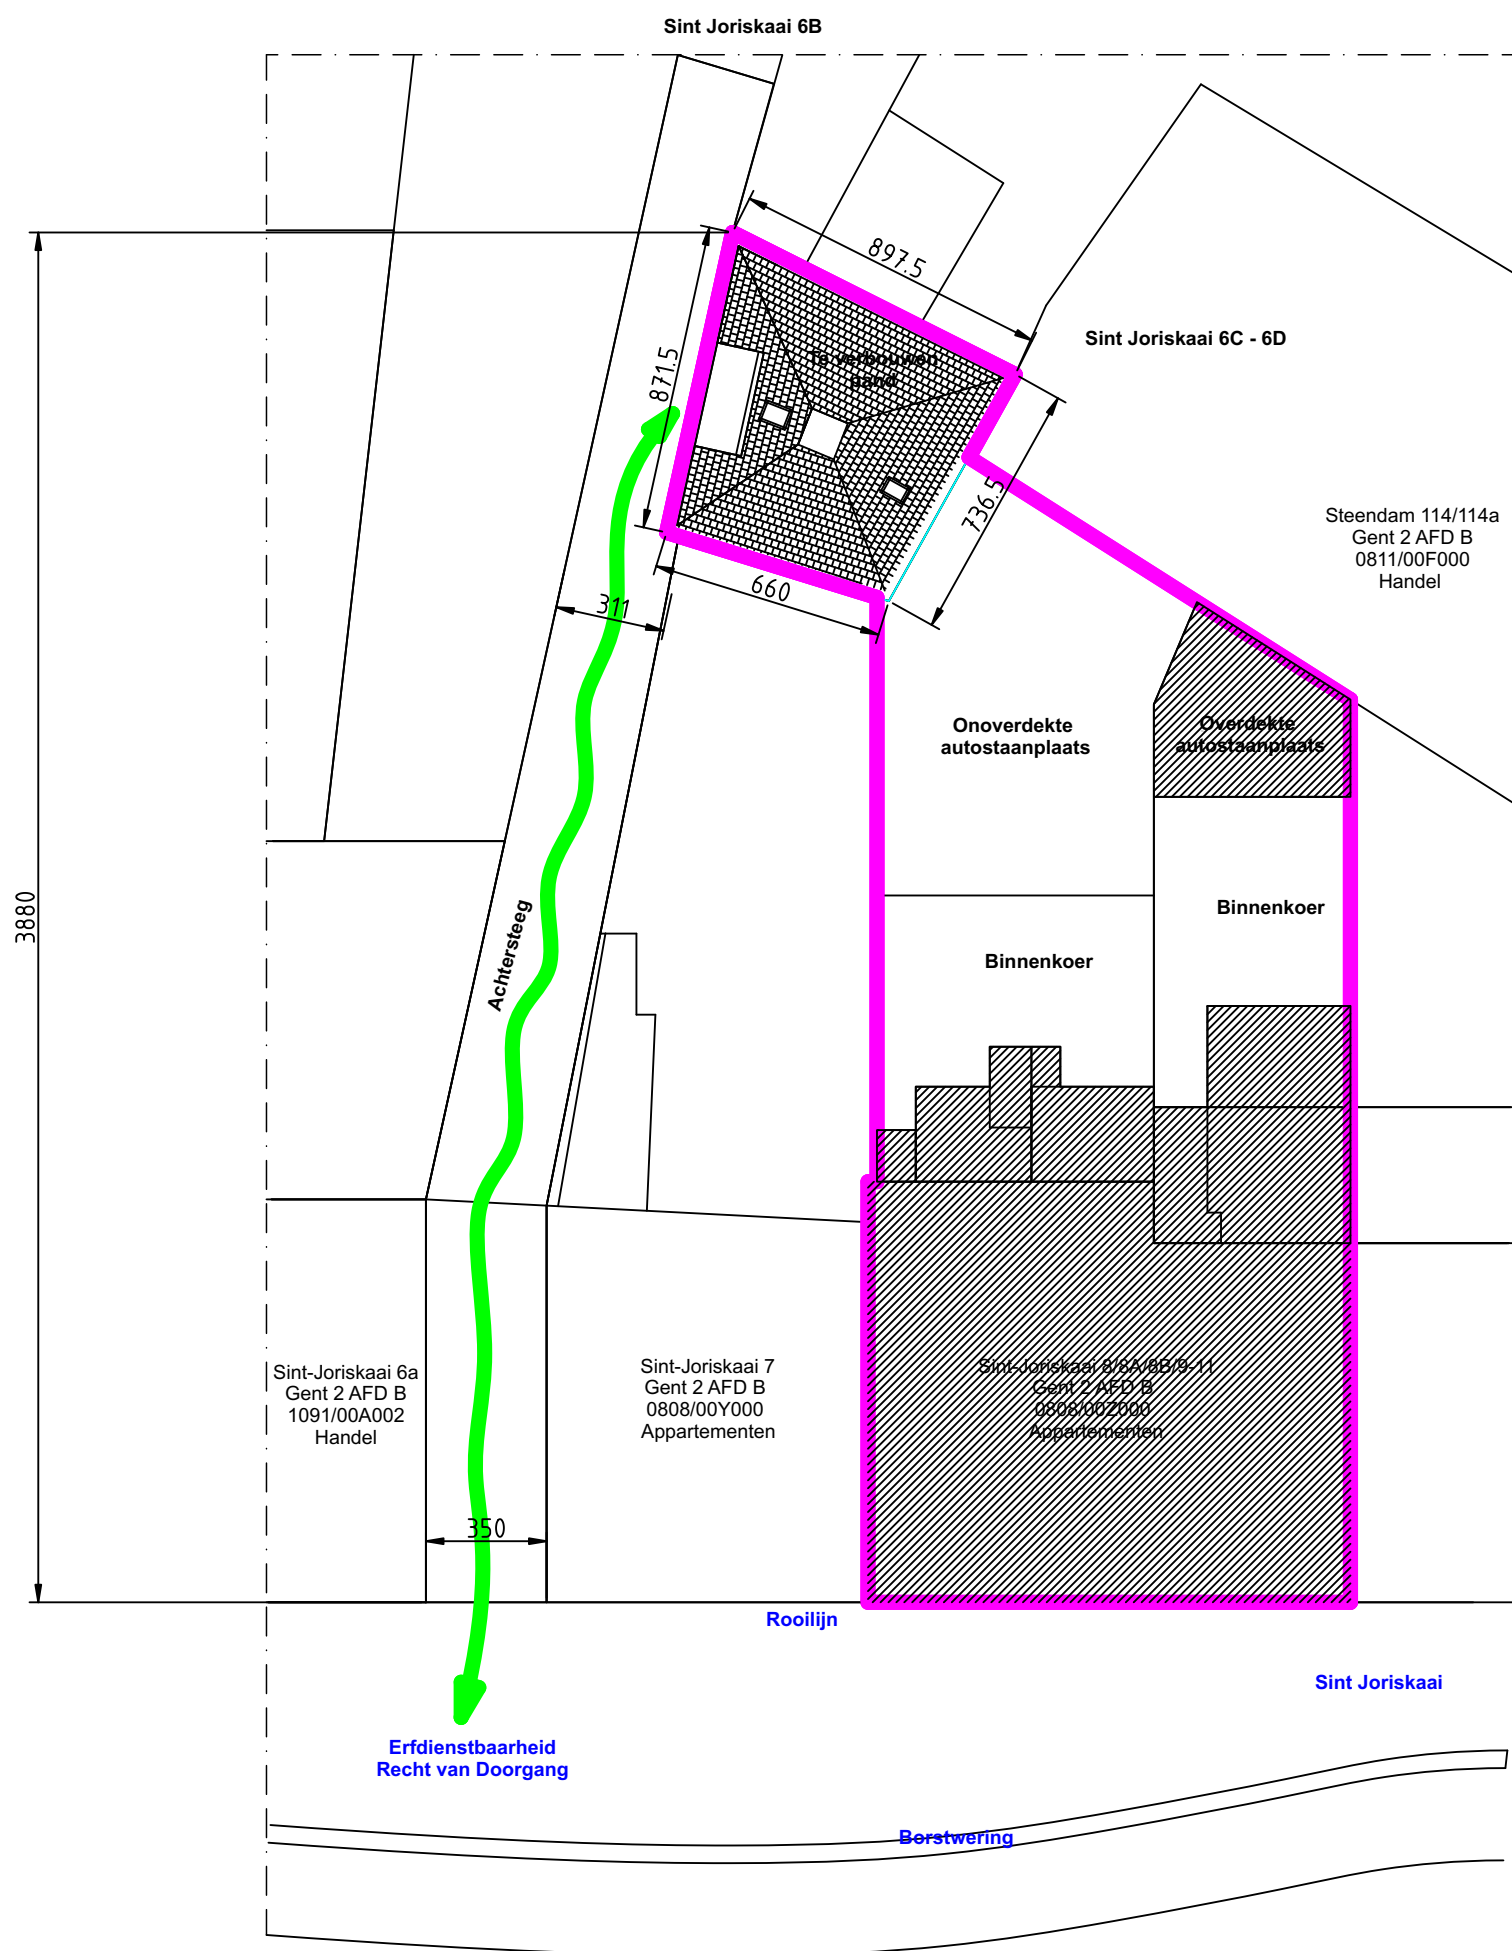

**ZIE BIJZONDERE  
VOORWAARDE(N)**

|   |   |            |   |
|---|---|------------|---|
| BOUWAANVRAAG : 15-05-2026                                                                                    | Peter Deleu                                                                                               | Verbouwing | BA-Kantoor-N-0-Inplantingsplan   |
| ARCHITECT<br>Wouter Verbrugghe<br>Hoogstraat 47, 9000 Gent<br>+32 (0)499 146 875<br>info@wouterverbrugghe.be | Bouwheer<br>Peter Deleu<br>Kapellendries 16, 9090 Gontrode<br>+32 (0)477 340 890<br>peter.deleu@gmail.com |            | Bouwplaats<br>Sint-Joriskaai 8/8A/8B/9-11<br>Gent 2 AFD B<br>0808/00Z000<br><br>Schaal : 1:200 |