



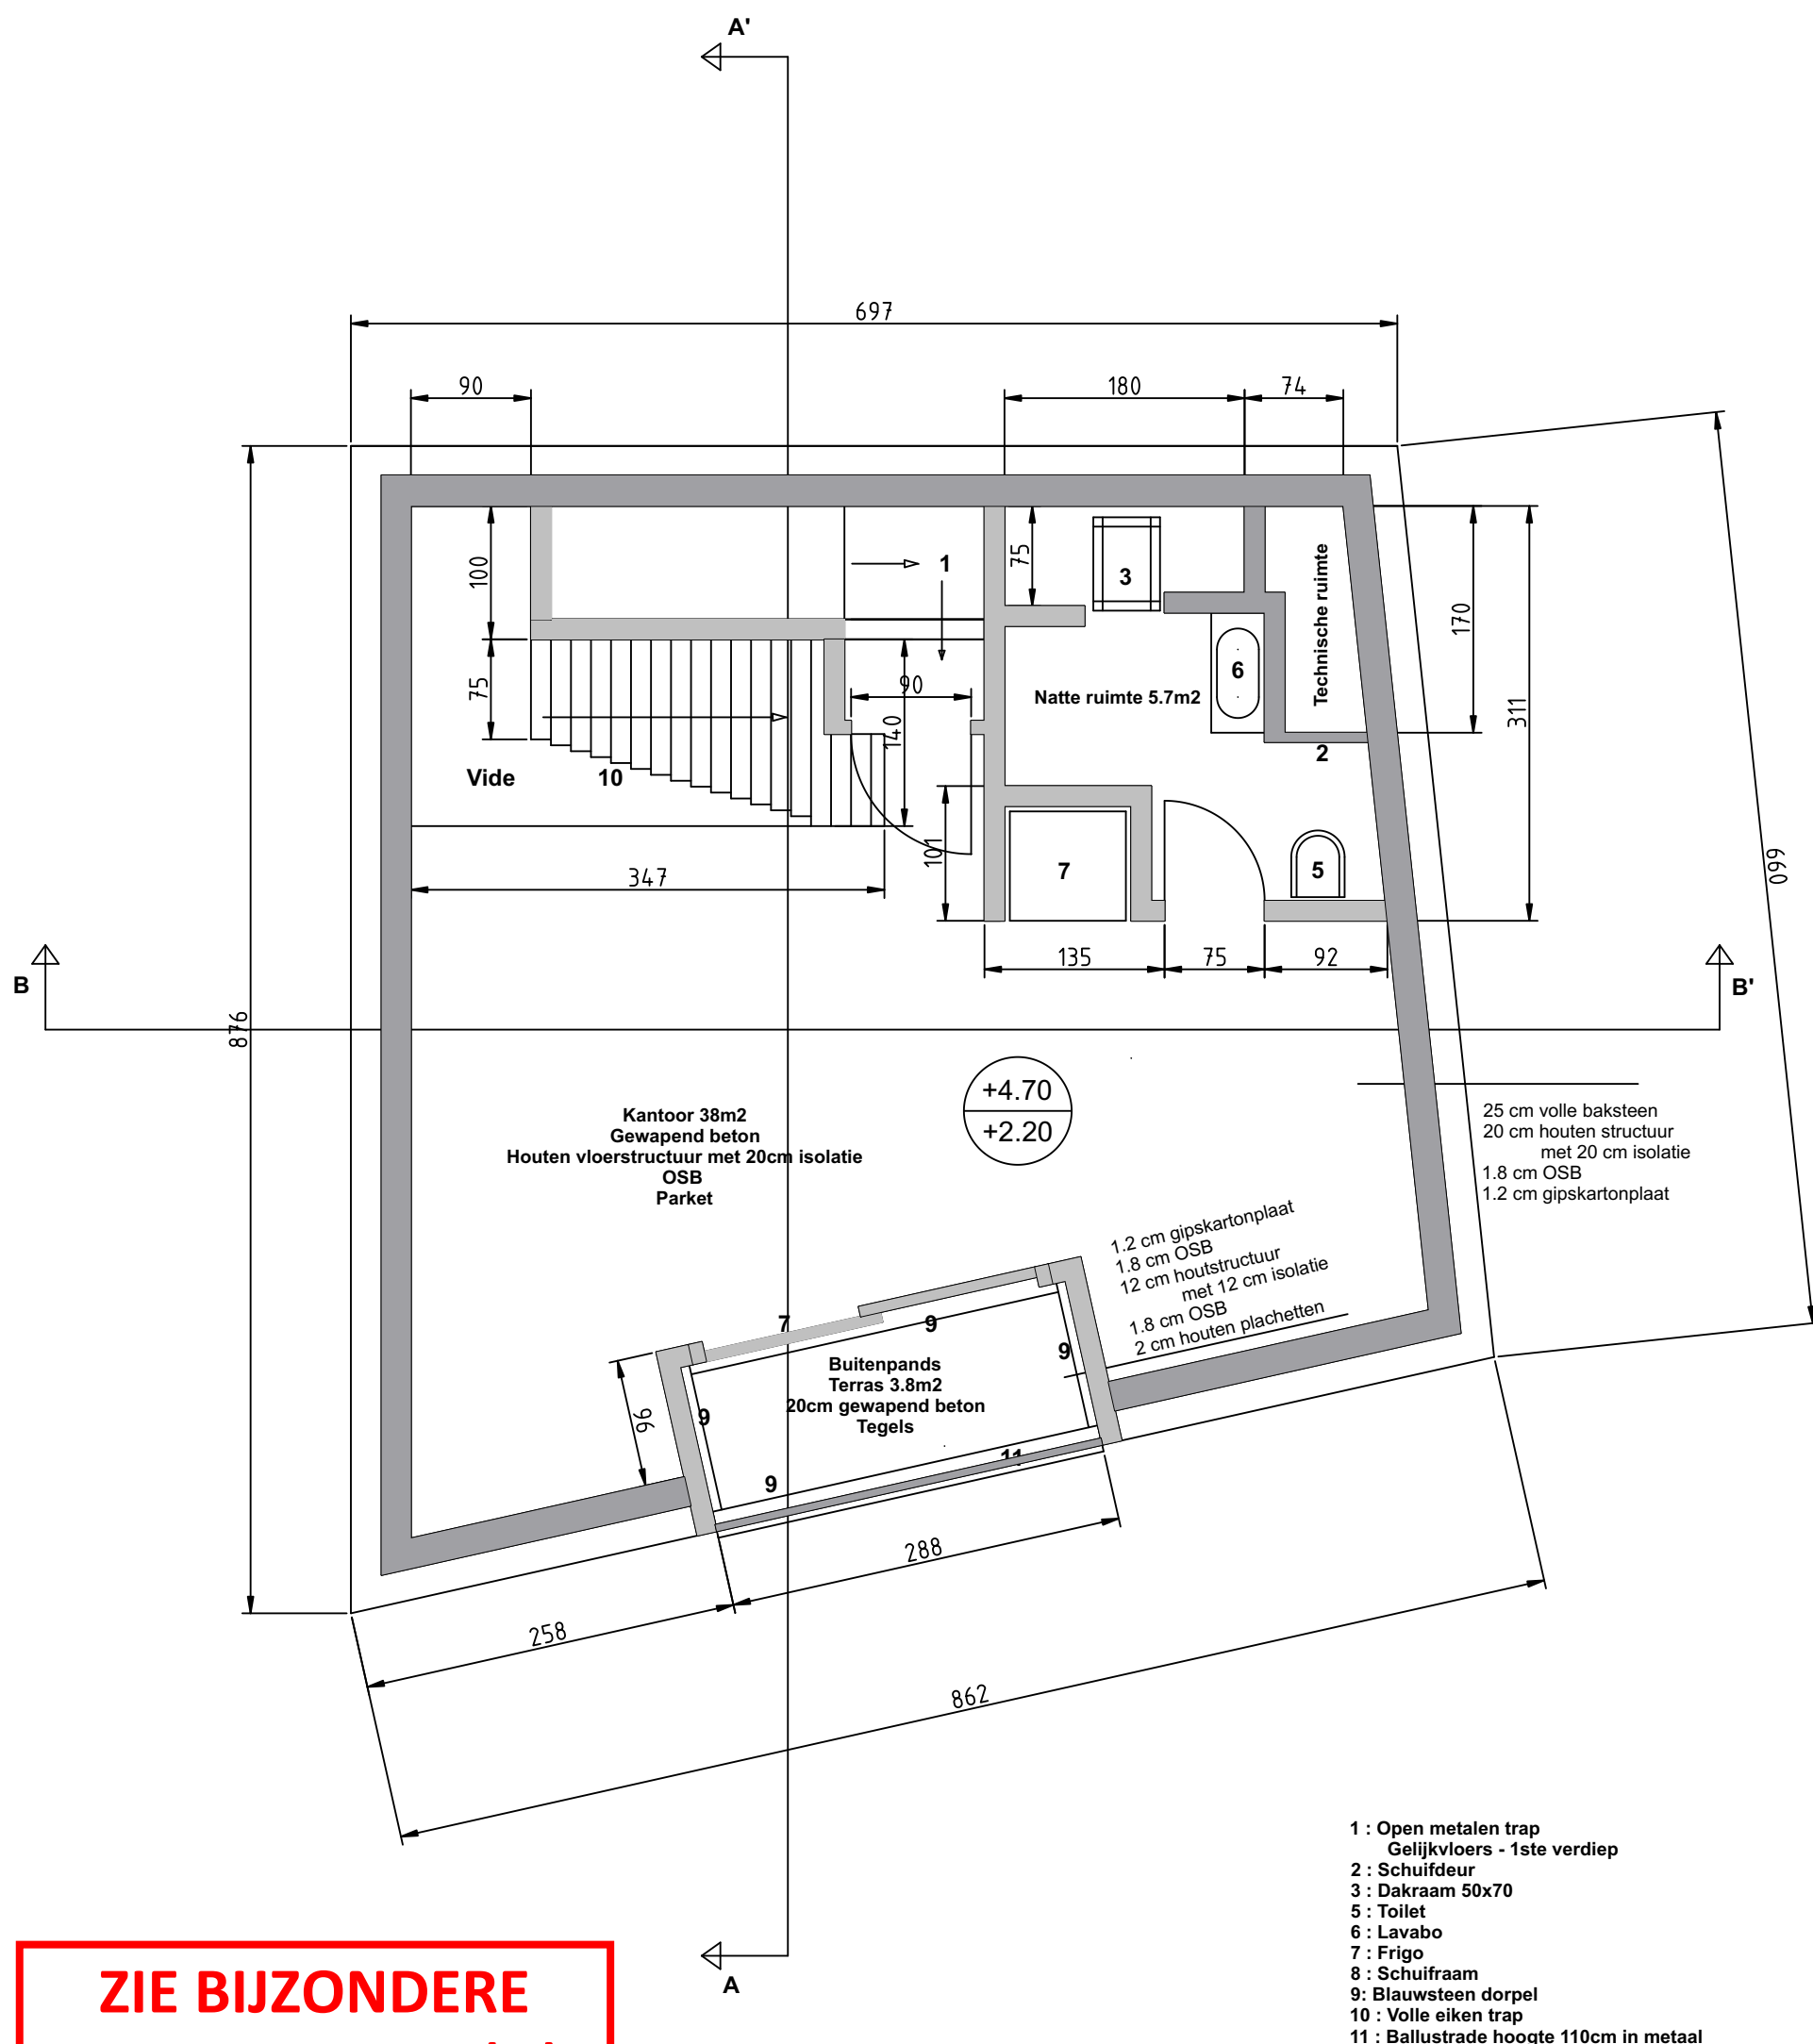

**ZIE BIJZONDERE
VOORWAARDE(N)**

- 1 : Open metalen trap
Gelijkvloers - 1ste verdiep
- 2 : Schuifdeur
- 3 : Dakraam 50x70
- 5 : Toilet
- 6 : Lavabo
- 7 : Frigo
- 8 : Schuifraam
- 9 : Blauwsteen dorpel
- 10 : Volle eiken trap
- 11 : Ballustrade hoogte 110cm in metaal

BOUWAANVRAAG : 15-05-2026	Peter Deleu	Verbouwing	BA-Kantoor-N-1-1ste verdiep
ARCHITECT Wouter Verbrugghe Hoogstraat 47, 9000 Gent +32 (0)499 146 875 info@wouterverbrugghe.be	Bouwheer Peter Deleu Kapellendries 16, 9090 Gontrode +32 (0)477 340 890 peter.deleu@gmail.com	INGENIEUR	Bouwplaats Sint-Joriskaai 8/8A/8B/9-11 Gent 2 AFD B 0808/00Z000

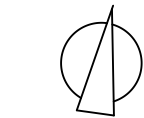

Schaal : 1:50