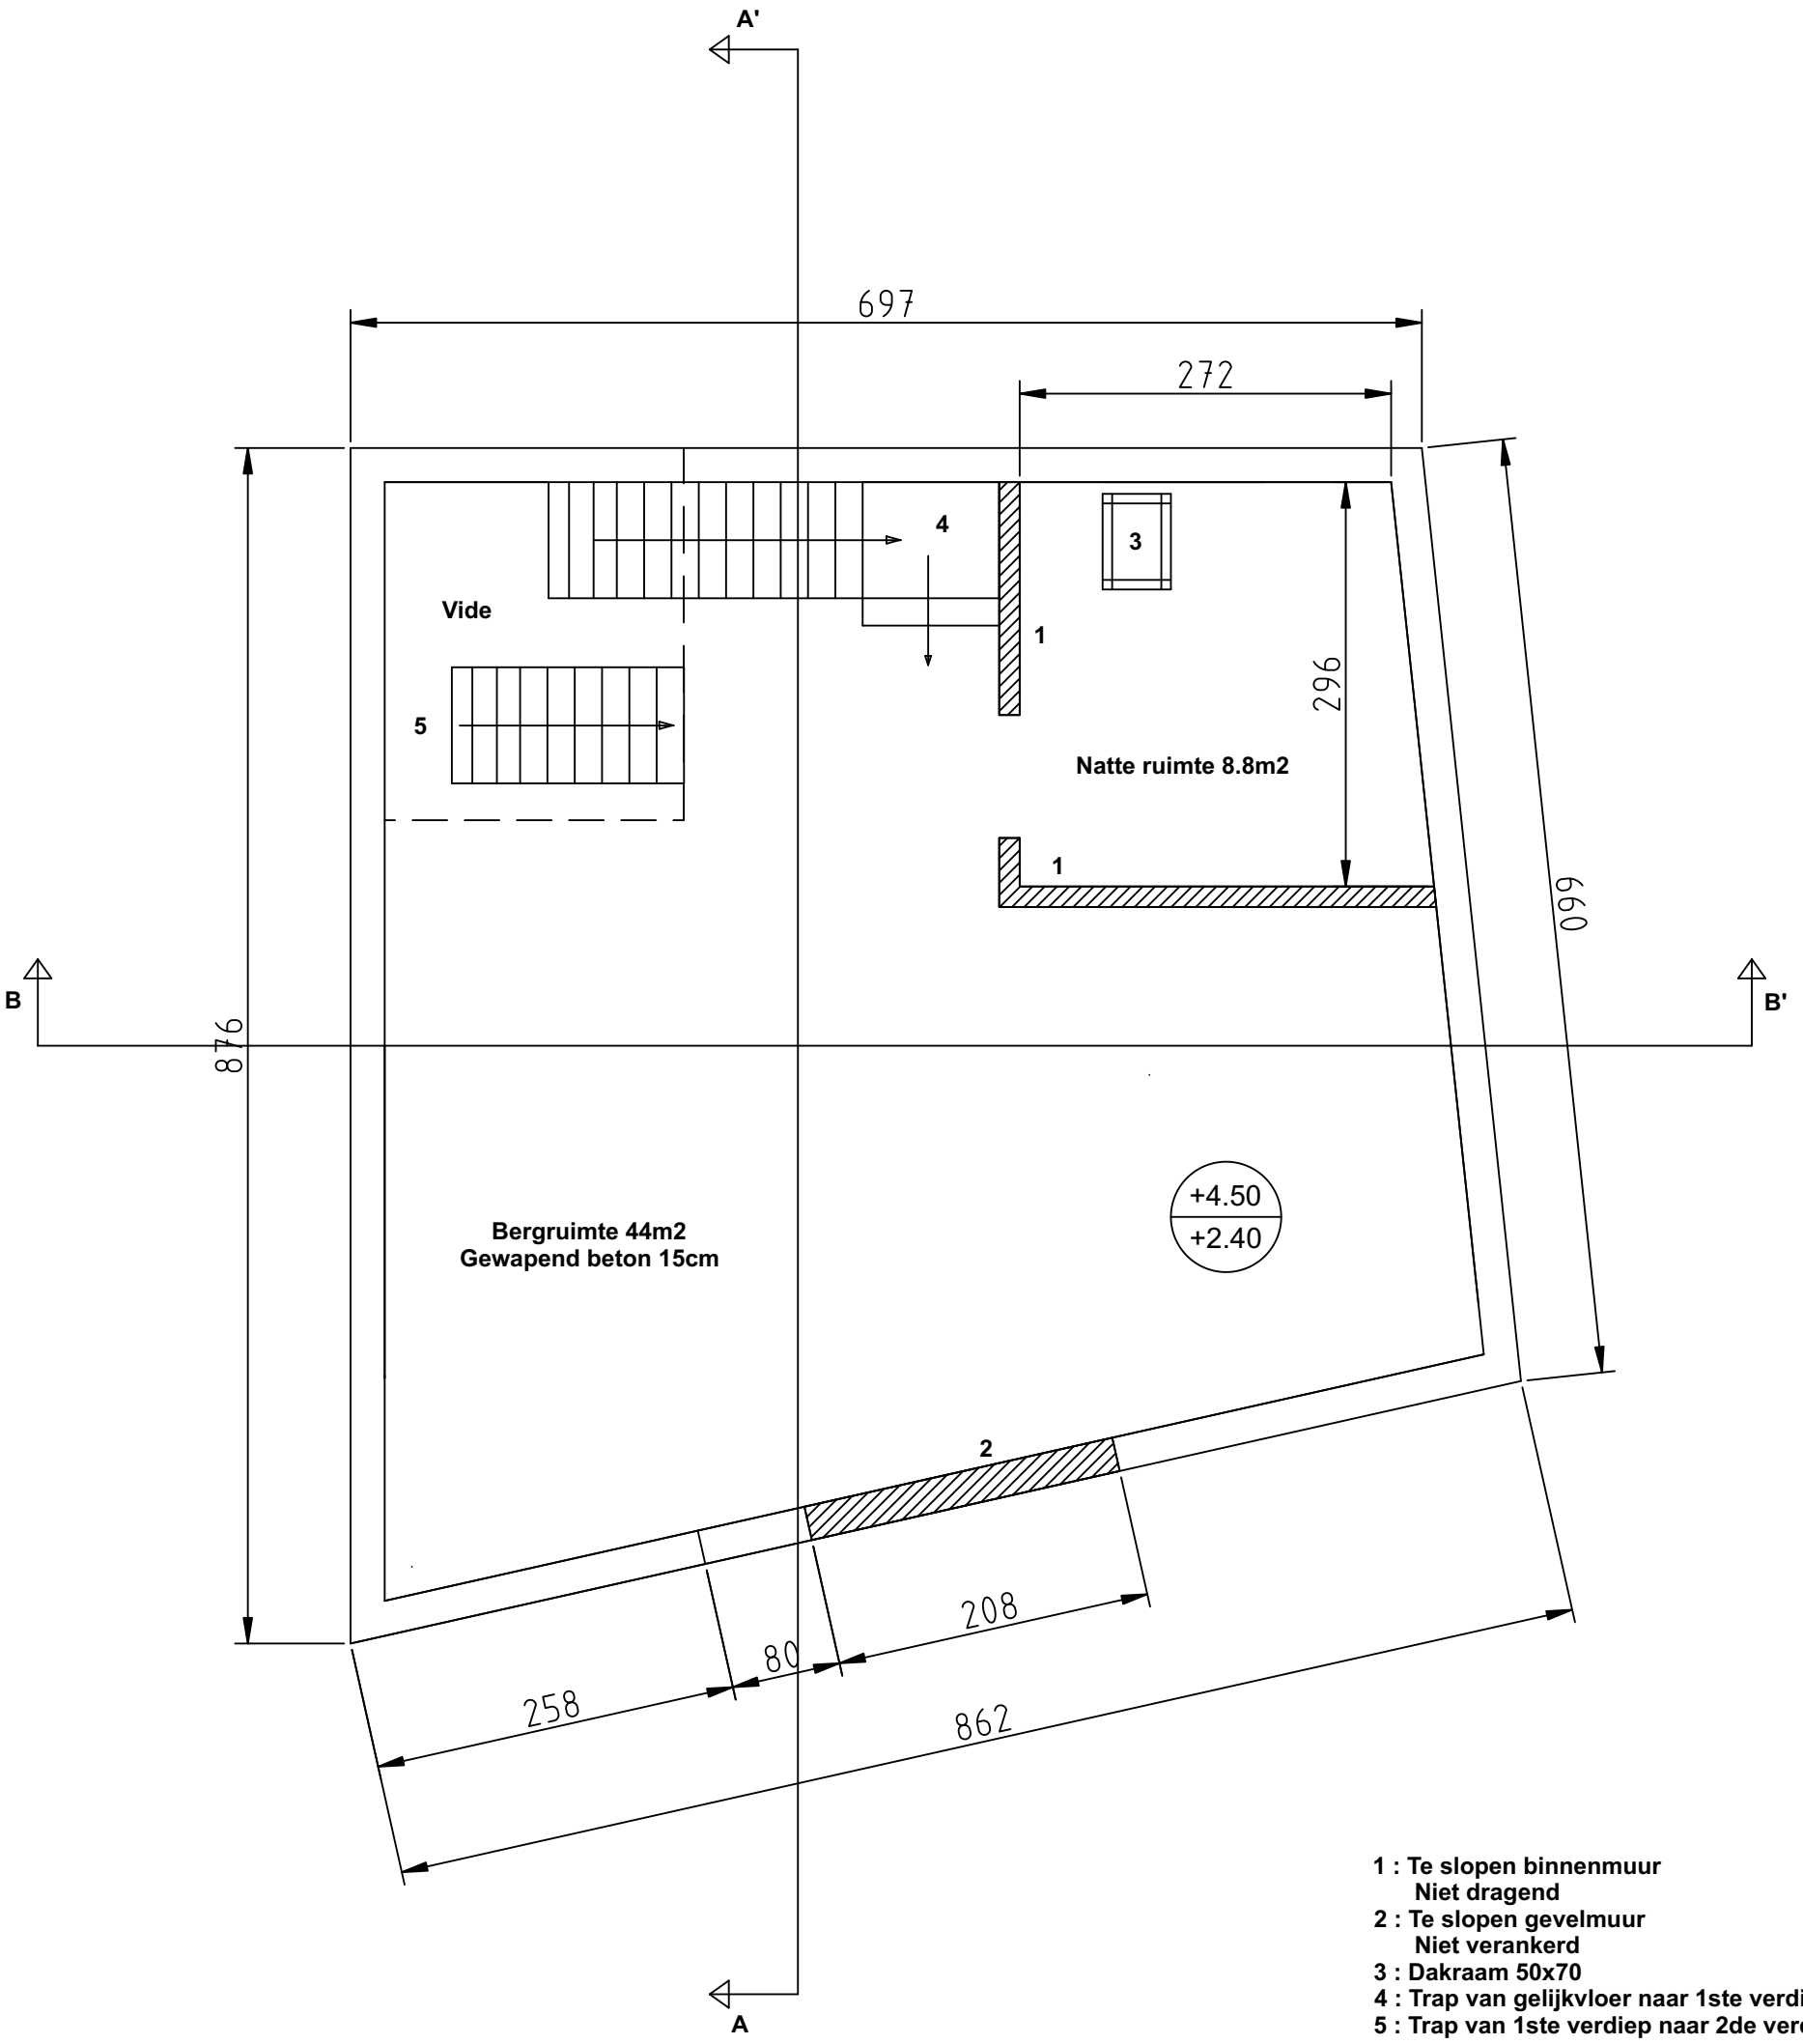

1 : Te slopen binnenmuur
Niet dragend
2 : Te slopen gevelmuur
Niet verankerd
3 : Dakraam 50x70
4 : Trap van gelijkvloer naar 1ste verdiep
5 : Trap van 1ste verdiep naar 2de verdiep

BOUWAANVRAAG : 15-05-2026	Peter Deleu	Verbouwing	BA-Kantoor-B-1-1ste verdiep
ARCHITECT Wouter Verbrugghe Hoogstraat 47, 9000 Gent +32 (0)499 146 875 info@wouterverbrugghe.be	Bouwheer Peter Deleu Kapellendries 16, 9090 Gontrode +32 (0)477 340 890 peter.deleu@gmail.com	INGENIEUR	Bouwplaats Sint-Joriskaai 8/8A/8B/9-11 Gent 2 AFD B 0808/00Z000 Schaal : 1:50